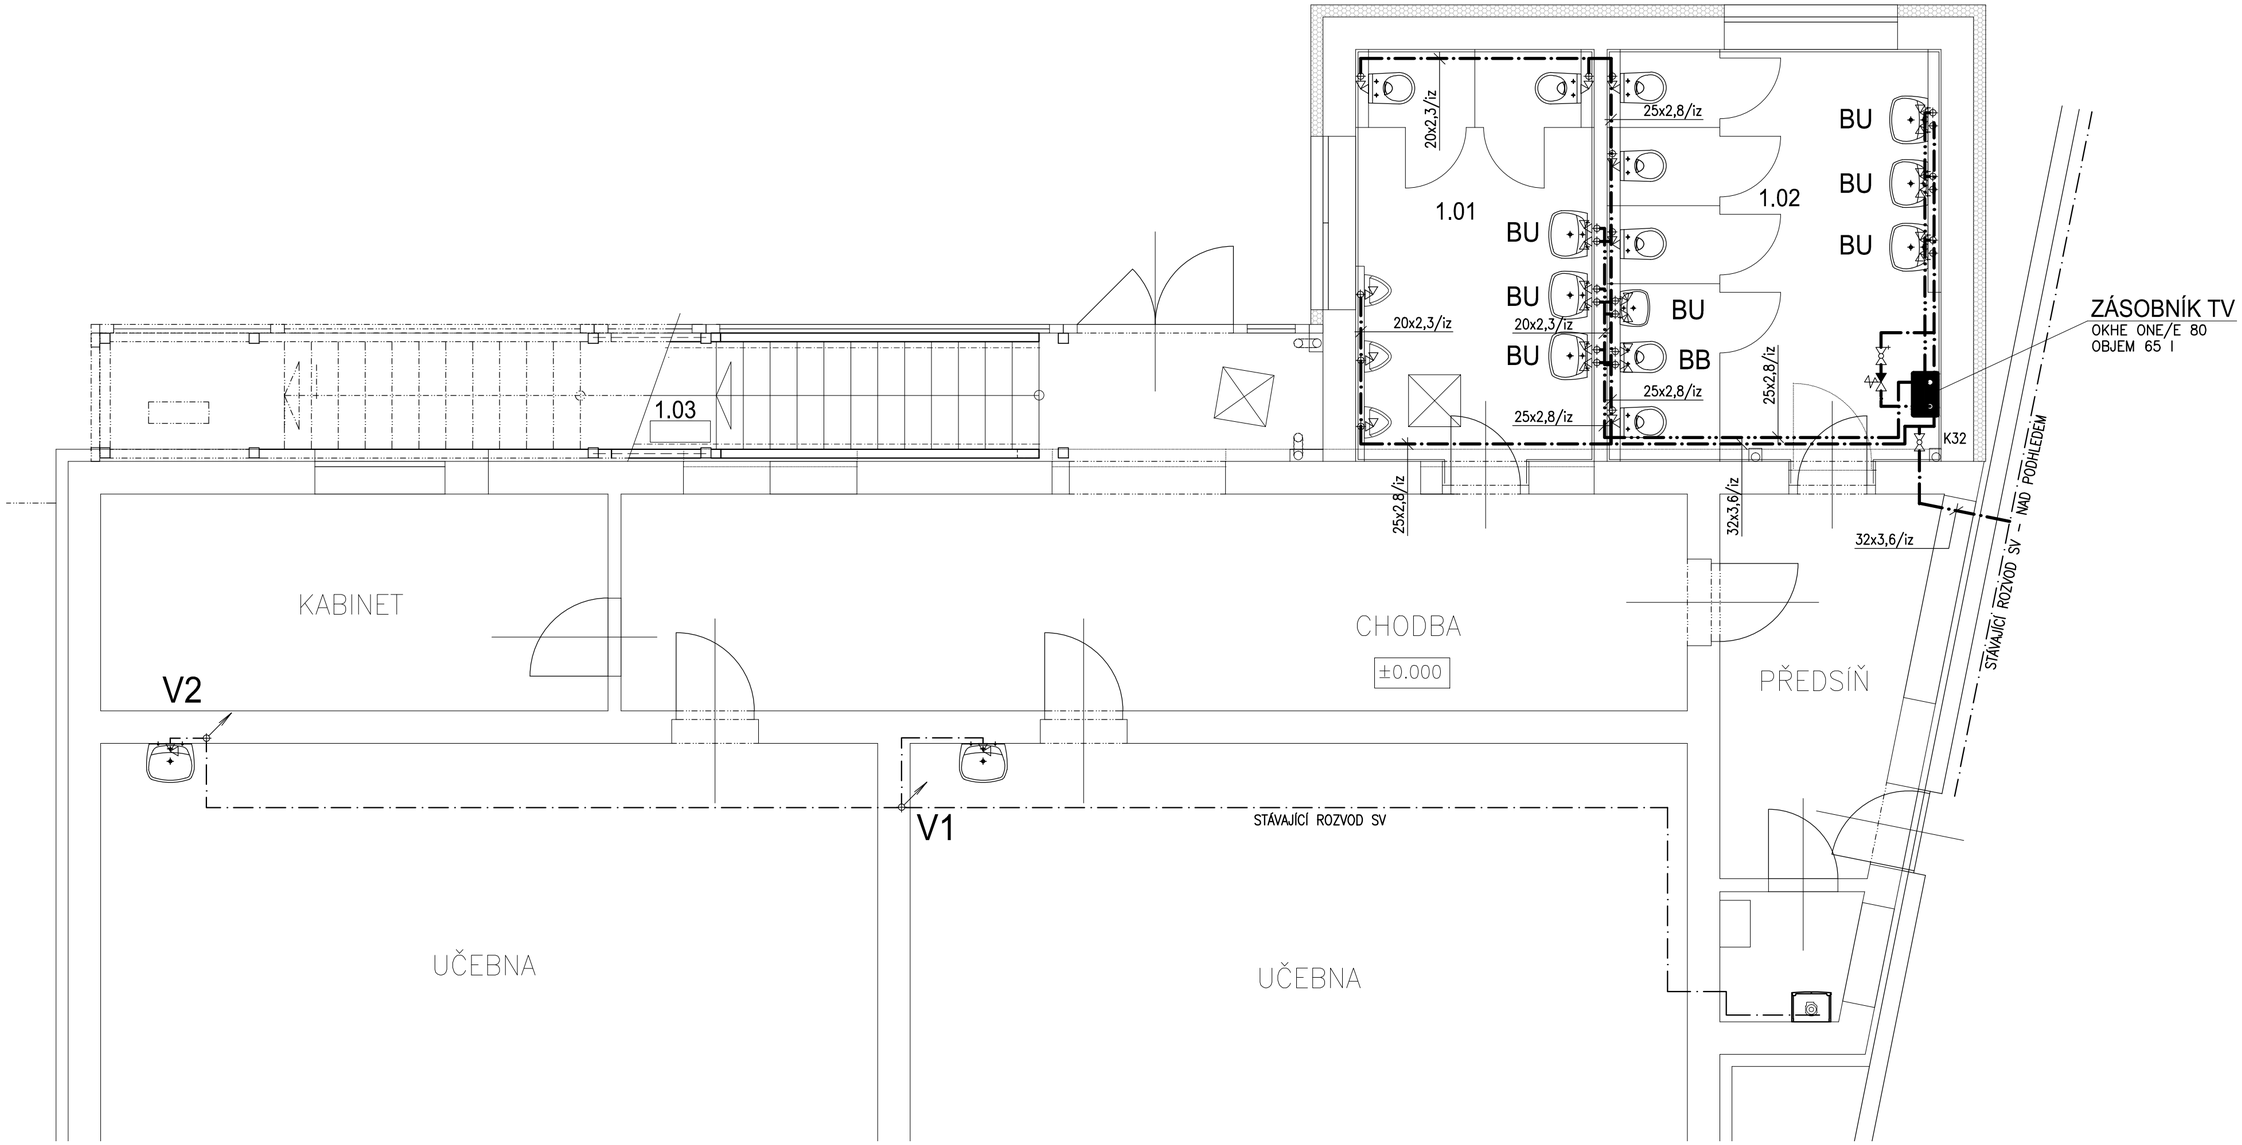

LEGENDA VODOVODU:

BU	BATERIE UMYVADLOVÁ 2x ROHOVÝ VENTIL S FILTREM
BB	BATERIE BIDETOVÁ 2x ROHOVÝ VENTIL S FILTREM
	KULOVÝ KOHOUT UZAVÍRACÍ
	POJISTNÁ SESTAVA
	ROHÁČEK ROHOVÝ VENTIL S FILTREM A KRYTKOU
	ROHOVÝ VENTIL PRAČKOVÝ
EVO PP-RCT PN 22	NAVRHOVANÉ TRASY ROZVODŮ STUDENÉ VODY
EVO PP-RCT PN 22	NAVRHOVANÉ TRASY ROZVODŮ TV

POZNÁMKA

NAPOJENÍ NA STÁVAJÍCÍ ROZVOD STUDENÉ VODY BUDE ŘEŠENO DLE MÍSTNÍCH PODMÍNEK PŘED MONTÁŽÍ

Spektra PRO spol. s r.o.
www.spektrapro.cz

- PROJEKCE
- ENGINEERING
- REALIZACE STAVEB

Odběratel	Město Žebrák, Náměstí 1, 267 53 Žebrák		
Zakázka	ZÁKLADNÍ ŠKOLA ŽEBRÁK – ROZŠÍŘENÍ KAPACITY IV. ETAPA – NÁSTAVBA A PŘÍSTAVBA PAVILONU č.5		
Stupeň	Projekt pro povolení a provádění stavby	Datum 04/2024	Z.č. 4873–06–007/24
Objekt		Jednatel společnosti	Ing. Martin Dejdar
Část	D.1.4 TPS – 1. ZTI	Hlavní inženýr projektu	p. Josef Pánek
Díl	D.1 Dokumentace stavebního objektu	Projektant	p. Petr Potočka
Název výkresu	PŮDORYS 1.NP – VODOVOD	Formát 4xA4 Měřítko 1:50	Číslo výkresu D.1.4.1.10
Soubor :		Datum vykresleni :	