



ZVEDNUTÁ PLOCHA KŘÍŽOVATKY

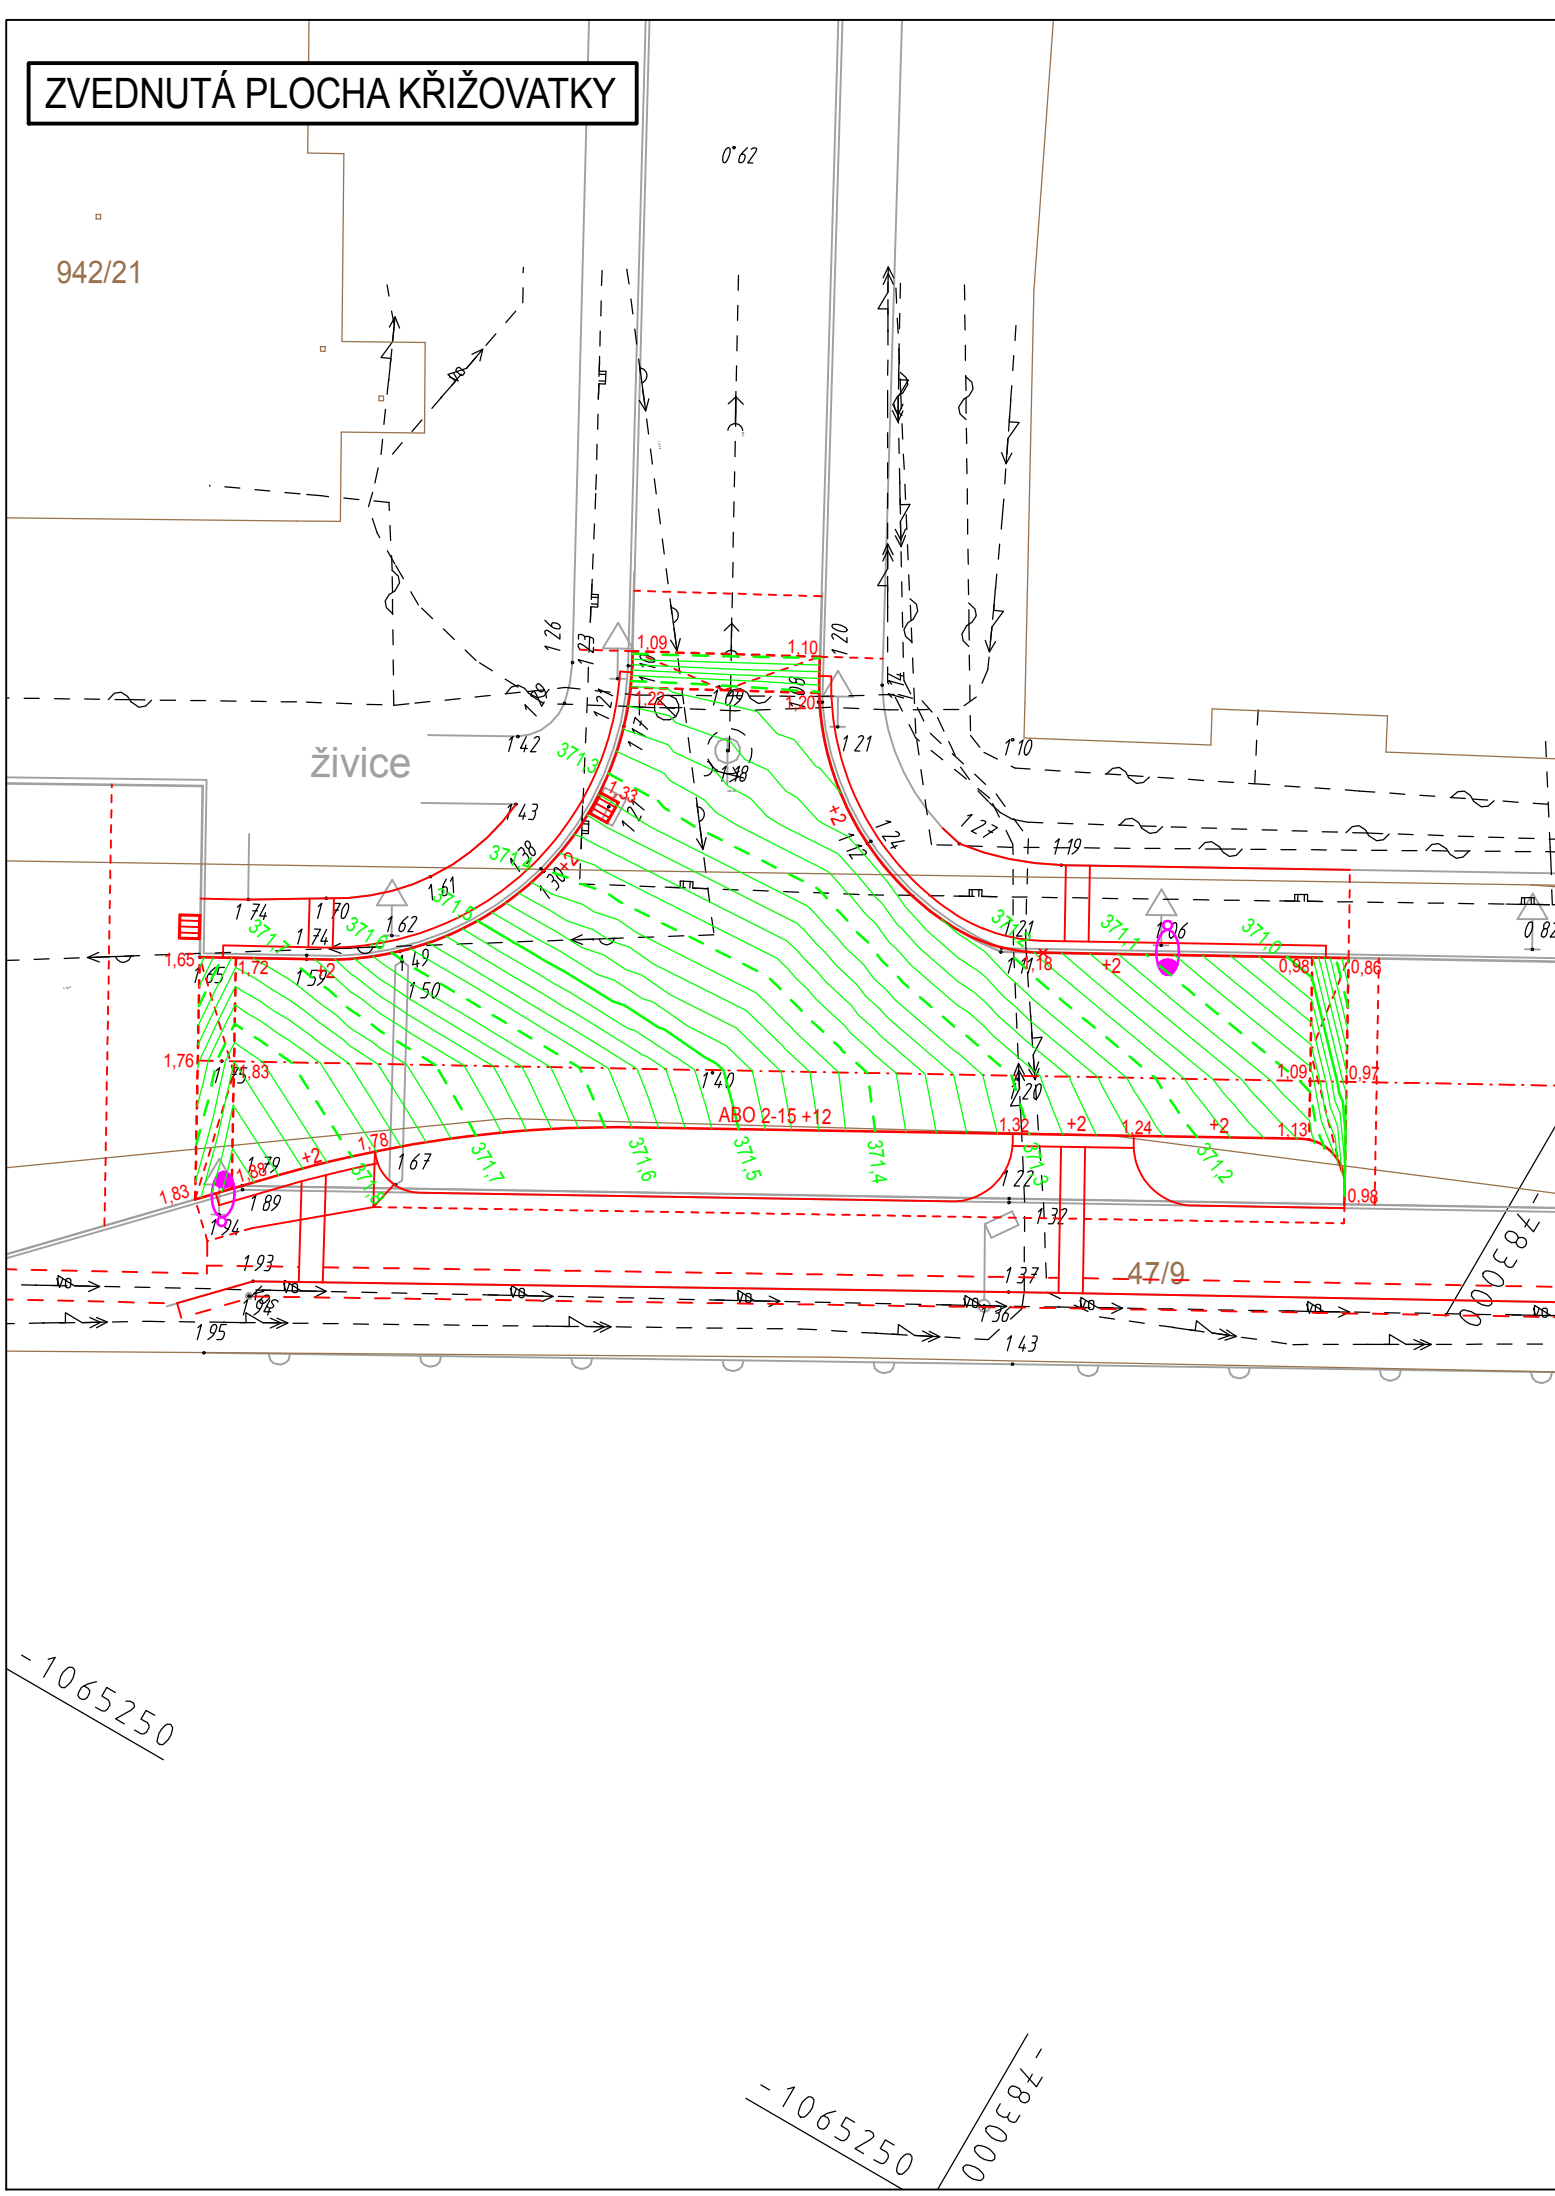

ZPOMALOVACÍ PRÁH

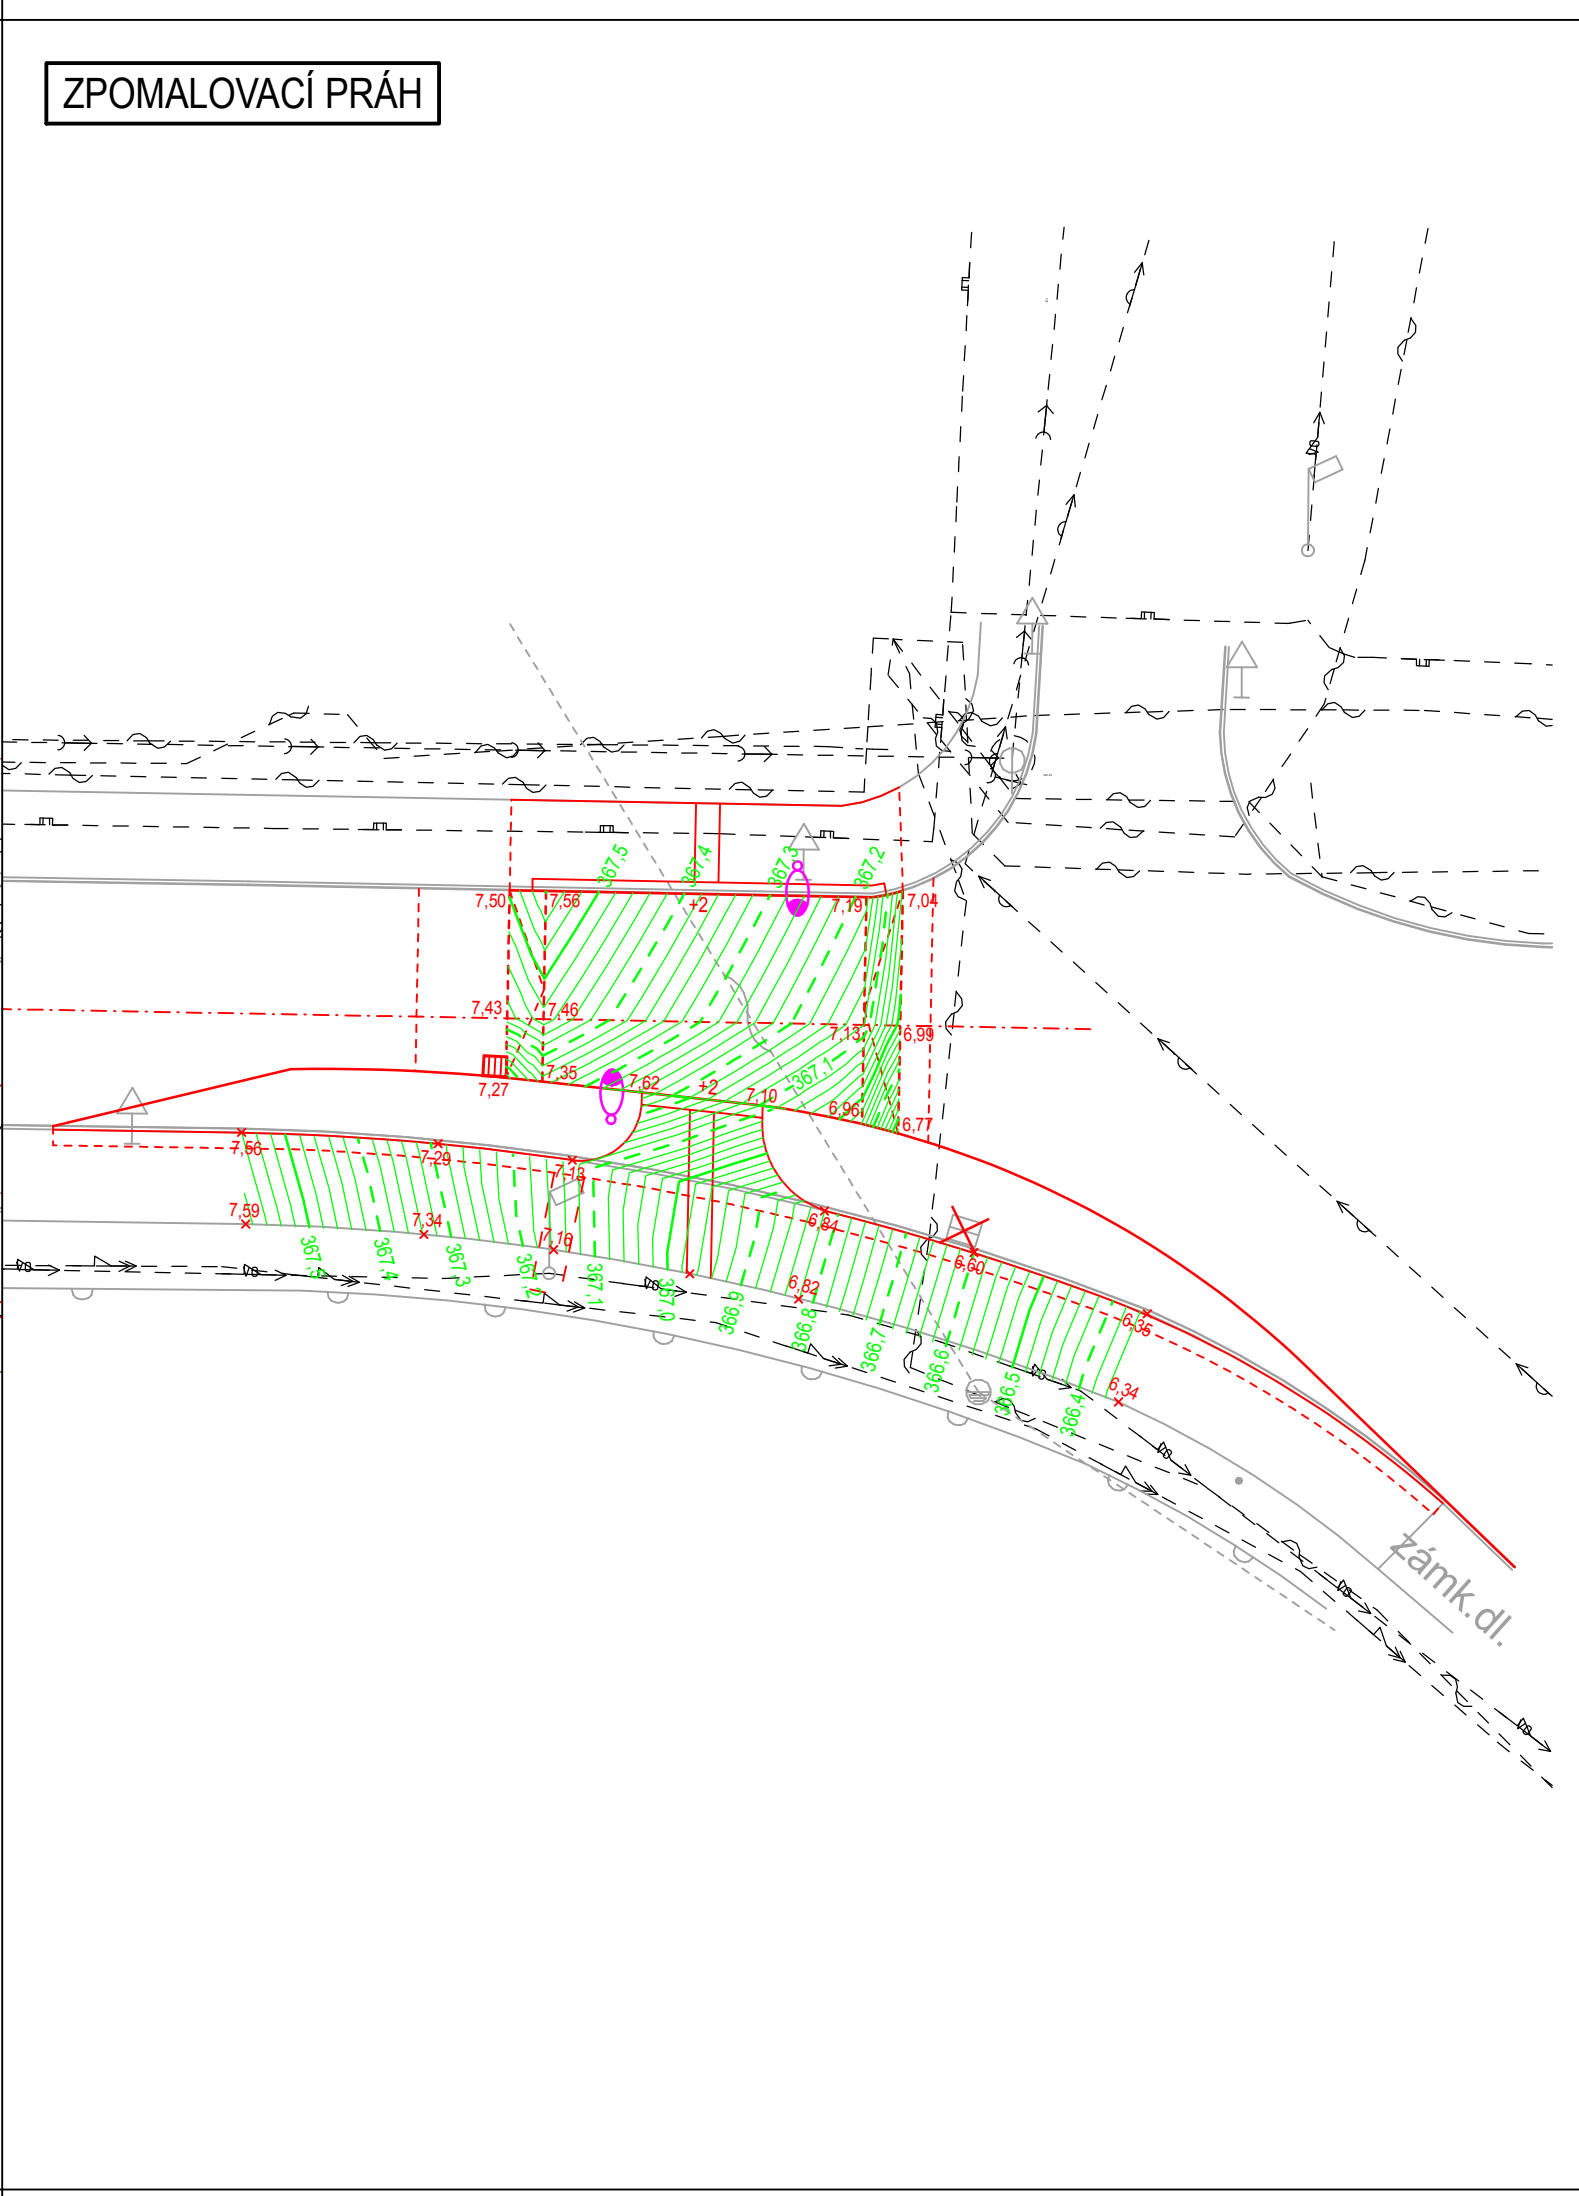

Stavební úpravy v ulici Vrbovská  
sídliště Višňová - Hořovice

SOUŘADNICOVÝ SYSTÉM: JTSK VÝŠKOVÝ SYSTÉM: Bpv

HIP:	Ing. J. Biegl	Kraj:	Středočeský	Objednatel:  Město Hořovice Palackého náměstí 2 268 01 Hořovice	Stupeň:	DPS
Vypracoval:	Ing. J. Hradil, Ph.D.	MČ:	Hořovice		Měřitko:	1:250
Kontrola:	Ing. P. Mondschein, Ph.D.	Datum:	03/2021		Část:	D.1.
Název přílohy:					Příloha:	7
D.1. Komunikace a zpevněné plochy						
VRSTEVNICOVÝ PLÁN						