


PŮDORYS I.NP - zázemí zahrady  
dozdívací a bourací práce

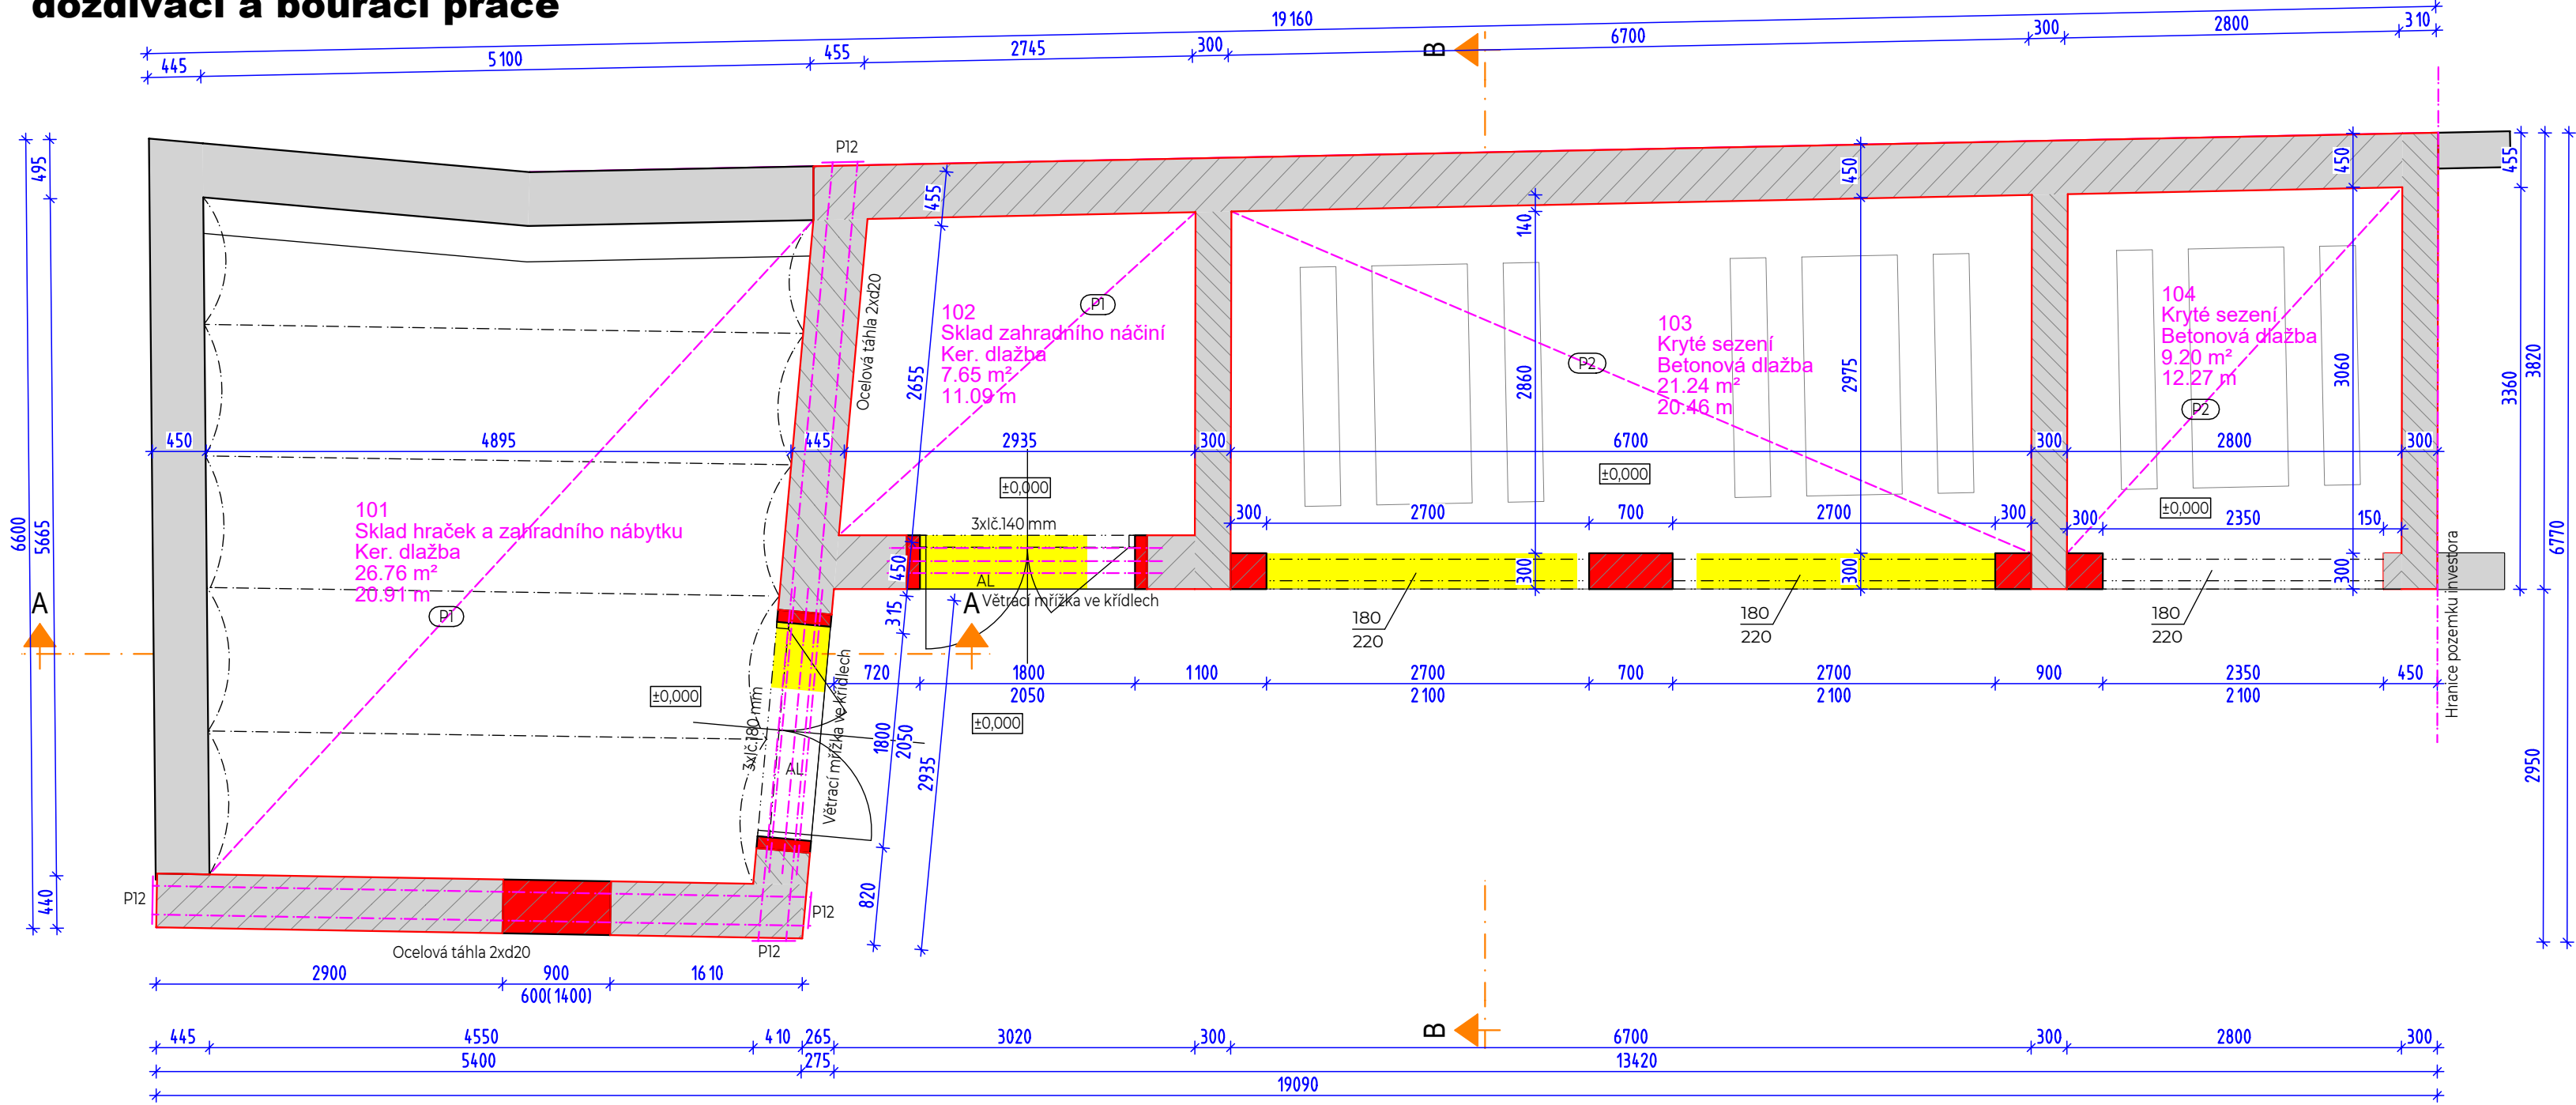

	Bourané konstrukce
	Nové konstrukce

LEGENDA MÍSTNOSTÍ

ČÍSLO	NÁZEV MÍSTNOSTI	PLOCHA	PODLAHA
101	Sklad hraček a zahradního náby	26.76	Ker. dlažba
102	Sklad zahradního náčiní	7.65	Ker. dlažba
103	Kryté sezení	21.13	Betonová dlažba
104	Kryté sezení	9.20	Betonová dlažba

PLOCHA MÍSTNOSTÍ CELKEM: 64.74 m2

LEGENDA MATERIÁLŮ

	Omítka Stávající zdivo z CPP tl. 150-450mm <u>Omítka</u> Celková tloušťka max. 450mm
	Nová omítka 90% oprava zdiva z CPP tl. 150-450mm (přezdění zvětralých částí, přespárování malty) <u>Nová omítka</u> Celková tloušťka max. 450mm
	Dozdívky - cihla plná pálená P20 na M5

- POZNÁMKY:
- Provedením drážek ve zdivu pro umístění instalací nesmí dojít k narušení statické funkce zdiva.
  - Napojení vnitřních nosných stěn a zděných příček na obvodové stěny bude provedeno dle technických listů výrobce. Na napojení musí být kladem velký důraz, vnitřní stěny (včetně příček) pomáhají k celkové tuhosti a stabilitě objektu.
  - Nové výplně otvorů navrženy hliníkové s izolačními trojskly (barva antracit)
  - Nad otvory budou použity systémové překlady, pokud nebude statickým výpočtem dáno jinak

Pozn.: Rozmístění autonomních hlásičů kouře a přenosných hasičských přístrojů viz požární bezpečnostní řešení stavby

VYPRACOVAL	Ing. Lenka Vyletová	<div>ADS ROKYCANY ATELIER</div>	
KONTROLOVAL	Ing. Oldřich Dienstbier		
INVESTOR	Město Žebrák; 00234079 Náměstí 1, 26753 Žebrák		
AKCE	Stavební úpravy včetně změny užívání objektu Hradní 61, Žebrák 267 53; pozemek p.č. st. 149/2 v k.ú. Žebrák	číslo zakázky	2143/2024
		měřítko	1:50
		datum	05/2024
VÝKRES	I.NP zázemí-dozdív. a bour. práce Architektonicko-stavební řešení	č. výkr.	č. paré

TATO DOKUMENTACE JE DUŠEVNÍM MAJETKEM FIRMY A.D.S. ROKYCANY S.R.O. NESMÍ BYT POUŽITA  
A KOPÍROVÁNA TŘETÍ OSOBOU, JÍ PŘEDÁNA ČI JINAK S NÍ NAKLÁDÁNO BEZ PÍSEMNÉHO POVOLENÍ.