



ŘEZ A-A
nový stav

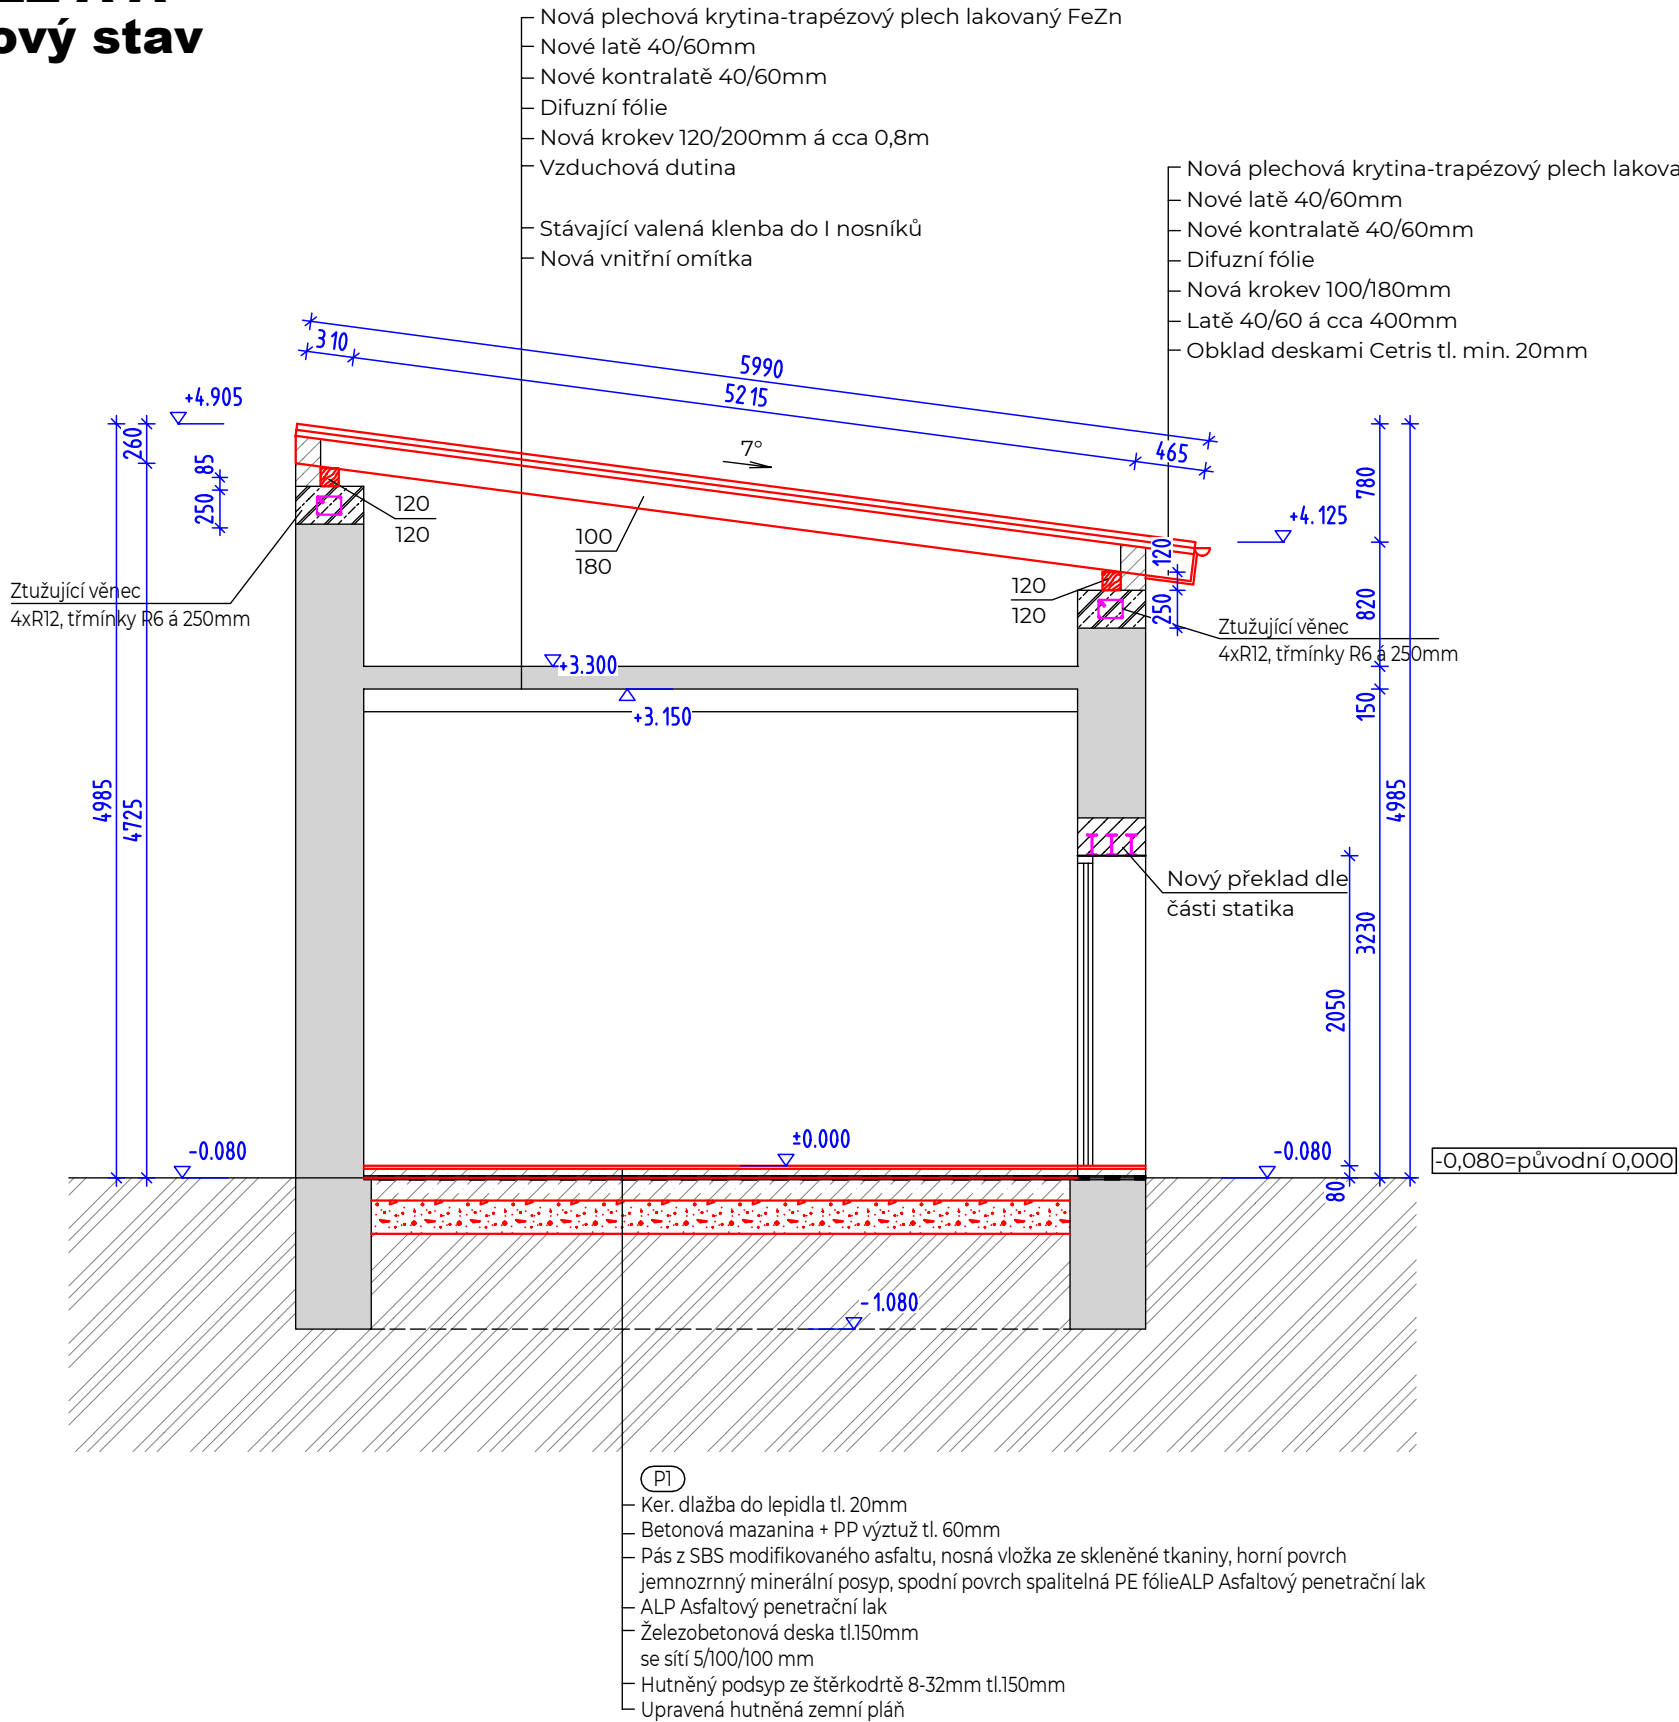

ŘEZ B-B
nový stav

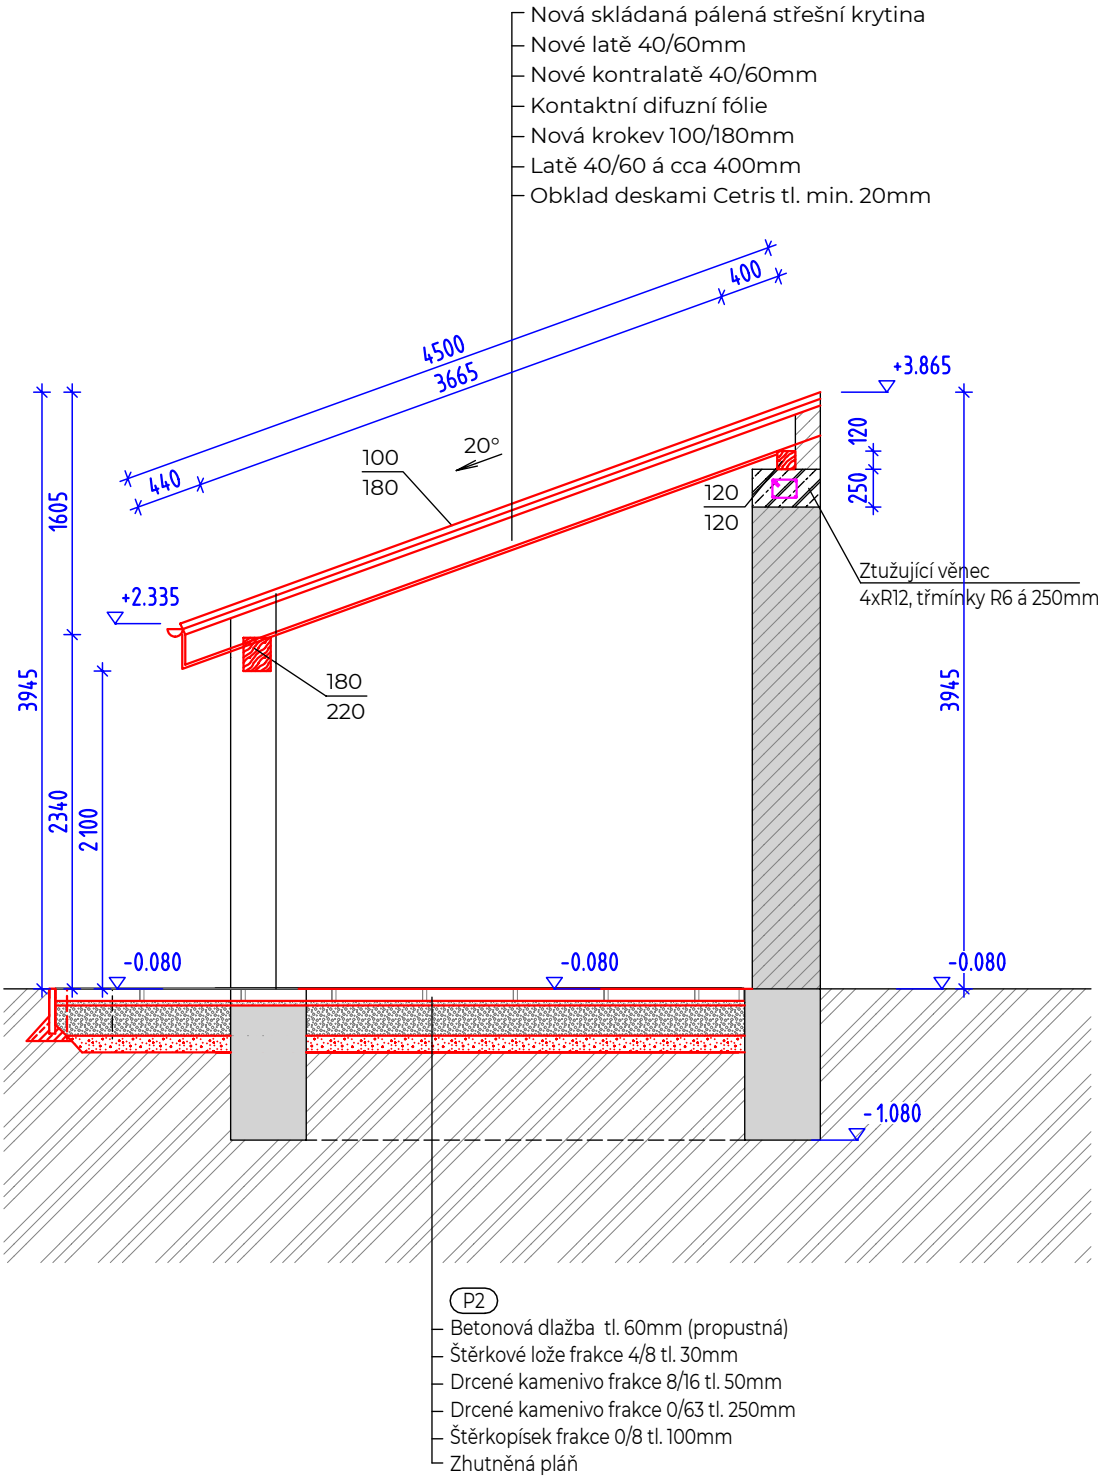

LEGENDA MATERIÁLŮ

- Omítka
Stávající zdivo z CPP tl. 150-450mm
Omítka
Celková tloušťka max. 450mm
- Nová omítka
90% oprava zdiva z CPP tl. 150-450mm
Nová omítka
Celková tloušťka max. 450mm
- Dozdívky - cihla plná pálená P20 na M5

OSTATNÍ MATERIÁLY

- Konstrukce z prostého betonu
- Štěrkový podsyp/zásyp
- Rostlá zemina
- Tepelná izolace XPS300
- Asfaltové hydroizolační pásy
- Tepelná izolace minerální vata
- Tepelná izolace EPS
- Napová fólie

- POZNÁMKY:
- Provedením drážek ve zdivu pro umístění instalací nesmí dojít k narušení statické funkce zdiva.
 - Napojení vnitřních nosných stěn a zděných příček na obvodové stěny bude provedeno dle technických listů výrobce. Na napojení musí být kladem velký důraz, vnitřní stěny (včetně příček) pomáhají k celkové tuhosti a stabilitě objektu.
 - Nové výplně otvorů navrženy hliníkové s izolačními trojskly (barva antracit)
 - Nad otvory budou použity systémové překlady, pokud nebude statickým výpočtem dáno jinak

Pozn.: Rozmístění autonomních hlásičů kouře a přenosných hasičských přístrojů viz požárně bezpečnostní řešení stavby

VYPRACOVAL	Ing. Lenka Vyletová	<div>ADS ROKYCANY ATELIER</div>	
KONTROLOVAL	Ing. Oldřich Dienstbier		
INVESTOR	Město Žebrák; 00234079 Náměstí 1, 26753 Žebrák		
AKCE	Stavební úpravy včetně změny užívání objektu Hradní 61, Žebrák 267 53; pozemek p.č. st. 149/2 v k.ú. Žebrák	číslo zakázky	2143/2024
		měřítko	1:50
		datum	05/2024
VÝKRES	Řezy zázemím-nový stav Architektonicko-stavební řešení	č. výkr.	407
		č. paré	

TATO DOKUMENTACE JE DUŠEVNÍM MAJETKEM FIRMY A.D.S. ROKYCANY S.R.O. NESMÍ BÝT POUŽITA
A KOPÍROVÁNA TŘETÍ OSOBOU, JÍ PŘEDÁNA ČI JINAK S NÍ NAKLÁDÁNO BEZ PÍSEMNÉHO POVOLENÍ.