


PŮDORYS II.NP
DĚTSKÁ SKUPINA (12 DĚTÍ)
vodovod

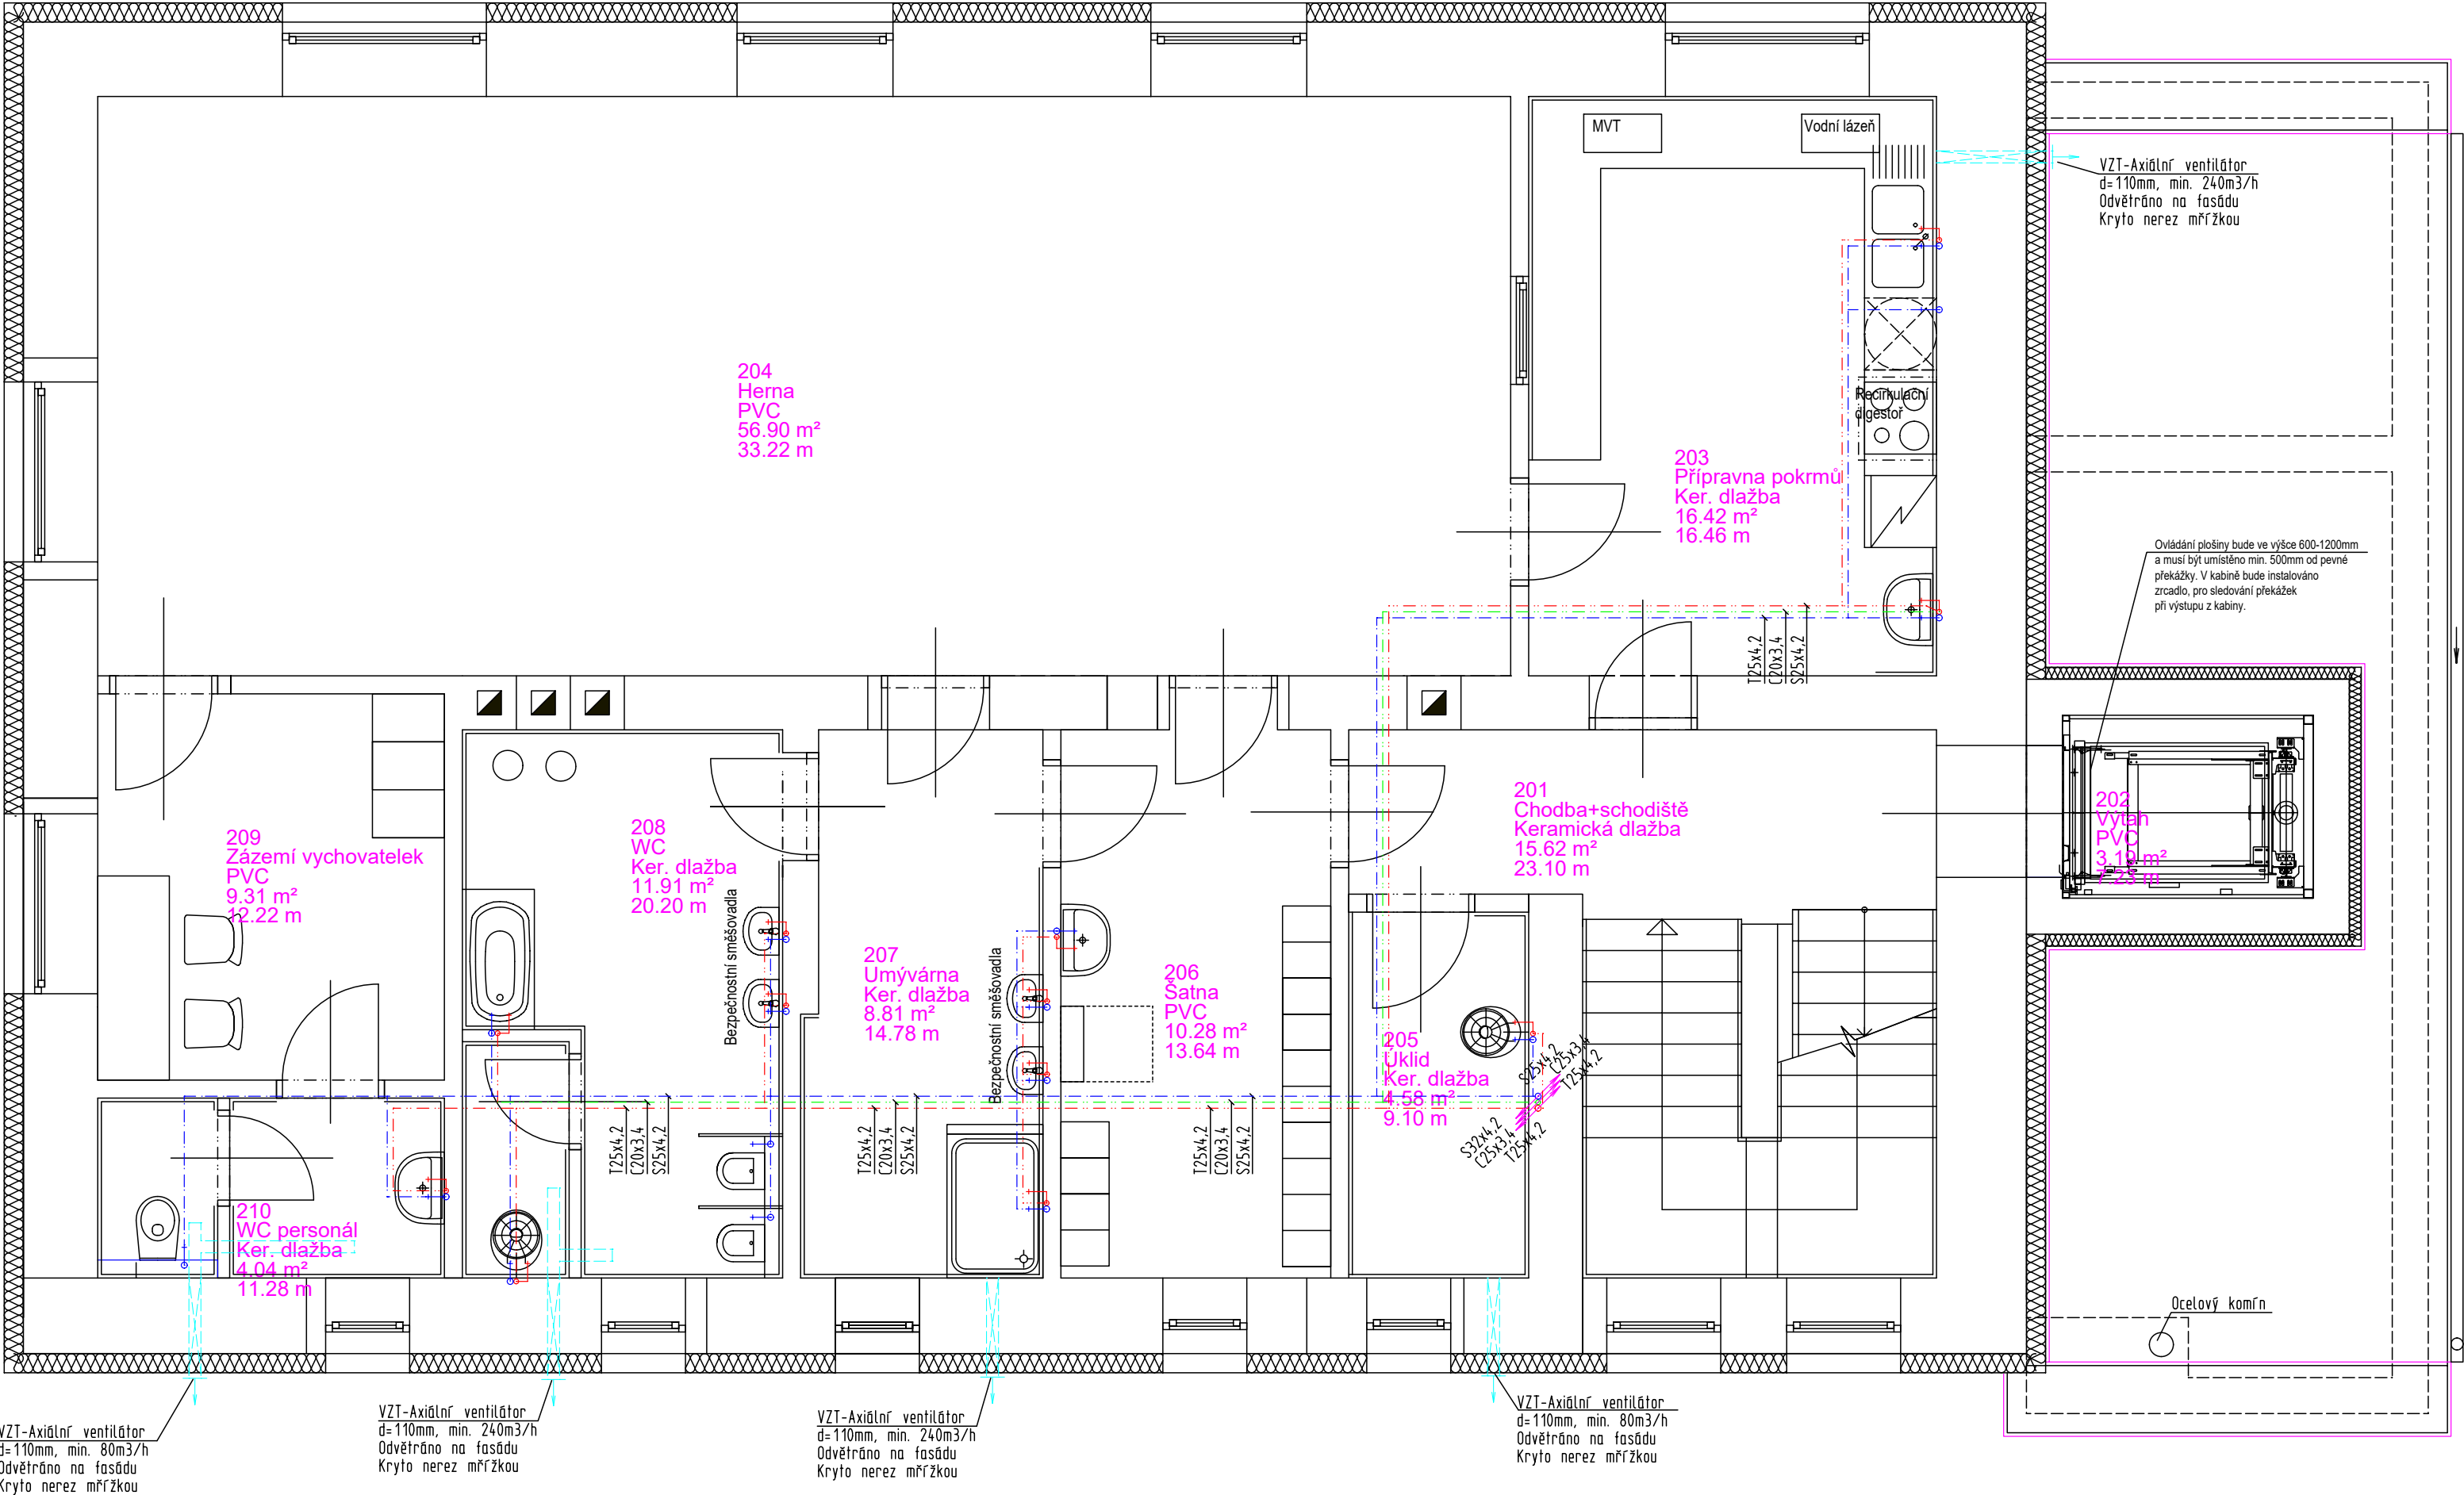

LEGENDA MÍSTNOSTÍ


OZNAČENÍ	NÁZEV MÍSTNOSTI	PLOCHA [m²]	PODLAHA
201	Chodba+schodiště	15.62	Keramická dlažba
202	Výtah	3.19	PVC
203	Přípravná pokrmů	16.42	Ker. dlažba
204	Herna	56.90	PVC
205	Úklid	4.58	Ker. dlažba
206	Šatna	10.28	PVC
207	Umývárna	8.81	Ker. dlažba
208	WC	11.91	Ker. dlažba
209	Zázemí vychovatelek	9.31	PVC
210	WC personál	4.04	Ker. dlažba

PLOCHA MÍSTNOSTÍ CELKEM: 141.06

POZNÁMKA :
ROZVOD VODY NAVRŽEN Z POLYPROPYLENOVÉHO POTRUBÍ EKOPLASTIK. TLAKOVÁ ŘADA PN 20.
DIMENZE POTRUBÍ DLE VÝKRESU. VEDENÍ POTRUBÍ V DRÁŽCE VE ZDIVU NEBO V KONSTRUKCI PODLAHY.
ROZVOD STUDENÉ A TEPLÉ VODY IZOLOVAT NÁVLEKOVOU IZOLACÍ MIRELON TL. 20 MM.
PRO ROZVOD PITNÉ VODY BUDOU POUŽITY VÝROBKY ODPOVÍDAJÍCÍ POŽADAVKŮM VYHL.Č.37/2001SB.
HLADINA HLUKU NEPŘEKROČÍ V POBYTOVÝCH MÍSTNOSTECH LIMITY DANÉ VYHLÁŠKOU Č.502/200SB.
ZARÍZOVACÍ PŘEDMĚTY PŘIPOJIT ROHOVÝMI VENTILY.INSTALACI CÍRKULACE JE NUTNO PŘI PROVÁDĚNÍ
ROZVODU OSADIT POTRUBÍ Ø25 IZOLOVANÉ. PRO CÍRKULAČNÍ ČERPADLO PŘIVEST JISTĚNÝ PŘÍVOD.
ČERPADLO BUDE SPÍNANÉ PŘES SPÍNACÍ HODINY NAPŘ. WILO-S1h.
KAŽDÁ STOUPAČKA BUDE OPATŘENA UZAVÍRACÍM VENTILEM A VYPOUŠTĚCÍM VENTILEM MATERIÁL
ROZVODŮ VODY POUŽIT DLE ČSN 736660 - VNITRNÍ VODOVODY. PŘI PROVÁDĚNÍ, DŮRŽBĚ A ZKOUŠKÁCH
VNITRNÍHO VODOVODU MUSÍ BÝT DODRŽENY PŘÍSLUŠNÉ PŘEDPISY A BEZPEČNOST A OCHRANY ZDRAVÍ.
PRO UZEMNĚNÍ ELEKTRICKÝCH ZÁŘÍZENÍ SILNOPROUDÝCH N.N. NA VODOVOD PLATÍ ČSN 357702.
PO VYHOVUJÍCÍ PROHLÍDCE PROVEDENÍ VNITRNÍHO VODOVODU A PŘED TLAKOVOU ZKOUŠKOU JE TŘEBA
VEŠKÉRA POTRUBÍ DOBRĚ PROPLÁČNOUT. VNITRNÍ VODOVOD UVNITŘ BUDOVY SE ZKOUŠÍ ZKUŠEBNÍM
PŘETLAKEM ROVNÝM 1,5NÁSOBKU PRACOVNÍHO PŘETLAKU, NEJMÉNĚ VSAK 0,1MPa.

SPECIFIKACE
U - UMYV.BATERIE STOJÁNKOVÁ DN15
S - SPRCHOVÁ BATERIE DN15
D - DŘEZOVÁ BATERIE STOJÁNKOVÁ DN 15
M - ROHOVÝ VENTIL DN 15
UV - UZAVÍRACÍ VENTIL
VK - VYPOUŠTĚCÍ KOHOUT
WC - ROHOVÝ VENTIL DN 15
AP - ROHOVÝ VENTIL DN 15
V - VANOVÁ BATERIE NÁSTĚNNÁ DN15

LEGENDA
- - - - - STUDENÁ VODA
- - - - - TEPLÁ VODA
- - - - - CÍRKULACE

VYPRACOVAL	Ing. Lenka Vyletová		
KONTROLOVAL	Ing. Oldřich Dienstbier		
INVESTOR	Město Žebrák; 00234079 Náměstí 1, 26753 Žebrák		
AKCE	Stavební úpravy včetně změny užívání objektu Hradní 61, Žebrák 267 53; pozemek p.č. st. 149/2 v k.ú. Žebrák	číslo zakázky	2143/2024
		měřítko	1:50
		datum	05/2024
VÝKRES	Půdorys II.NP-vodovod Zdravotně technické instalace	č. výkr.	č. paré

TATO DOKUMENTACE JE DUŠEVNÍM MAJETKEM FIRMY A.D.S. ROKYCANY S.R.O. NESMÍ BÝT POUŽITA
A KOPÍROVÁNA TŘETÍ OSOBOU, JÍ PŘEDÁNA ČI JINAK S NÍ NAKLÁDÁNO BEZ PÍSEMNÉHO POVOLENÍ.