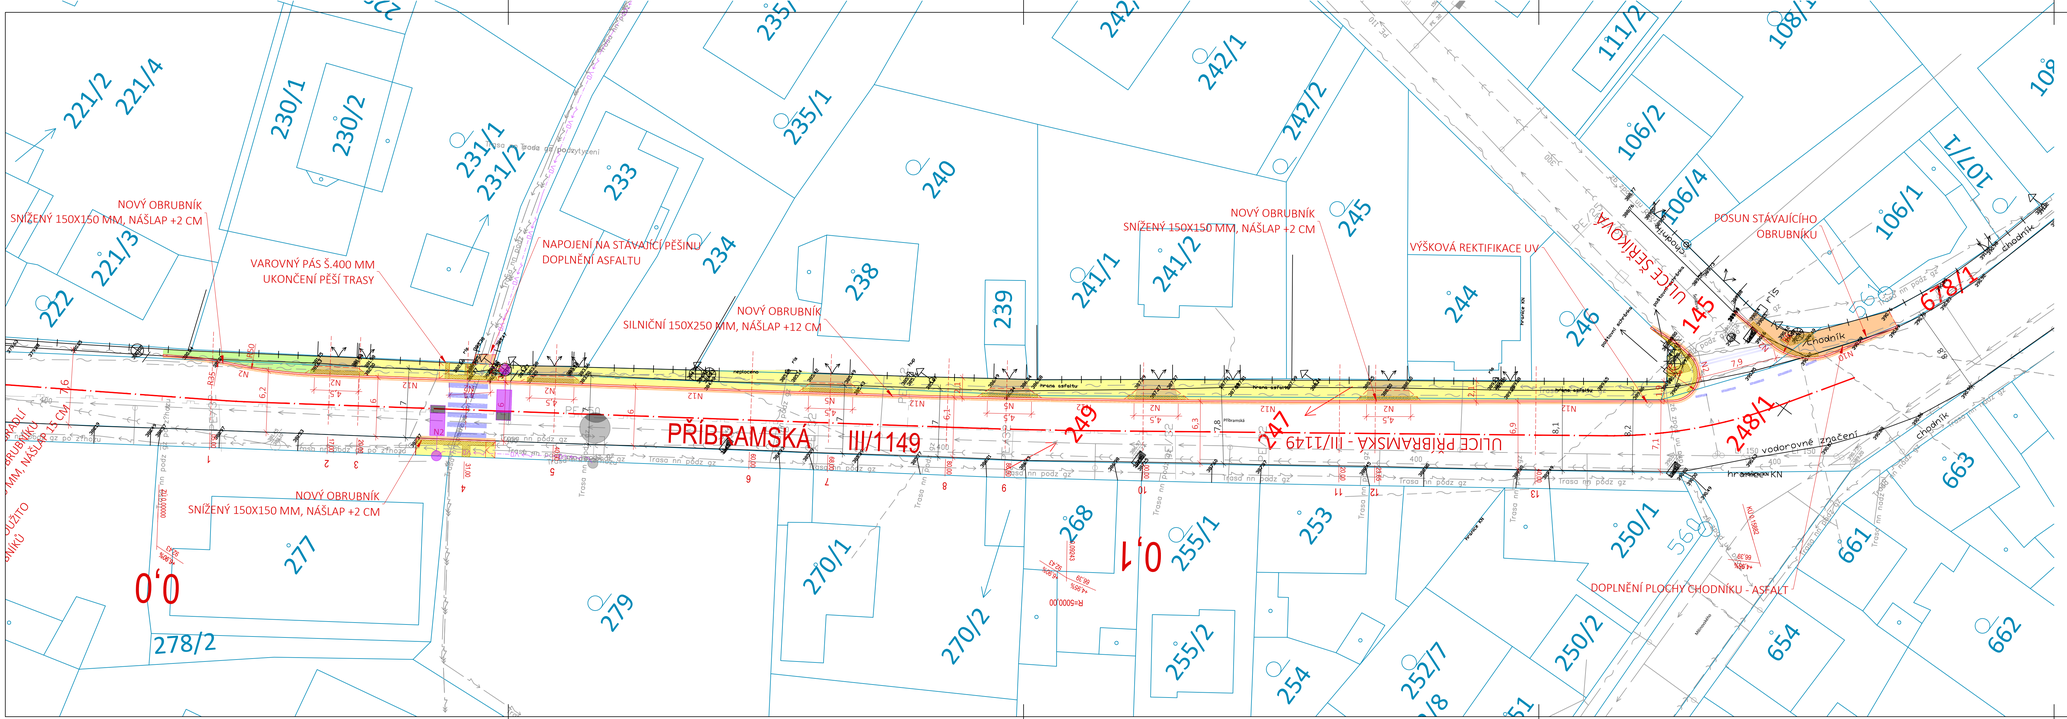

LEGENDA:

- STÁVAJÍCÍ STAV
- STÁVAJÍCÍ INŽENÝRSKÉ SÍTĚ
  - SPLAŠKOVÁ KANALIZACE (VAK Beroun)
  - VODOVOD (VAK Beroun)
  - El. SLABOPROUD - zaměřený metalický kabel podzemní (CETIN)
  - El. SLABOPROUD - nadzemní (Cetin)
  - El. SILNOPROUD NN - podzemní (ČEZ)
  - PLYN - nízkotlak (GASNET)
- KATASTRÁLNÍ MAPA
- NAVRŽENÉ OBRUBY, NOVÉ HRANY
- CHODNÍK - BET. DLAŽBA TL. 60 MM
- SJEZD - CHODNÍKOVÝ PŘEJEZD, BET. DLAŽBA TL. 80 MM
- HMATOVÉ ÚPRAVY - HMATOVĚ A BAREVNĚ KONTRASTNÍ
- VOZOVKA - CHODNÍK, ASFALT
- OZELENĚNÍ

1. Při stavbě nutno respektovat stávající podzemní a nadzemní inženýrské sítě, před zahájením stavebních prací budou jednotlivé podzemní sítě vytyčeny svými správci. U stávajících inženýrských sítí umístěných pod zemí není známa jejich hloubka.
2. Příloha vychází z geodetického zaměření k 2/2022 a stavu inž. sítí k 2/2024.
3. Při provádění výkopových (i jiných) prací v blízkosti inženýrských sítí je nutné dodržovat požadavky správců sítí, ochranná pásma, požadavky BOZP a dbát zvýšené opatrnosti.
4. Veškeré výkopy, kde může dojít ke střetu s vedením inž. sítí, je nutné provádět ručním vedení inž. sítí.

Souřadnicový systém JTSK

Ing. Tomáš Kapal
Autorizovaný inženýr pro dopravní stavby č. aut. 0010885
14.02.2025

Výškový systém Bpv

FanIT s.r.o., Kublov 210, 267 41 Kublov tel. 605 127 051, e-mail: info@fanit.cz		
hlavní inženýr projektu: Ing. Tomáš Kapal	odpovědný projektant: Ing. Tomáš Kapal	vypracoval: Ing. Ondřej Svoboda
Místo stavby:	Hořovice	
Katastr:	Velká Víska [645389]	
Stavebník:	Město Hořovice, Palackého náměstí 2, 268 01 Hořovice	

Akce:	STAVBA CHODNÍKU V ULICI PŘÍBRAMSKÁ A PŘECHODY V ULICI PRAŽSKÁ VE MĚSTĚ HOŘOVICE	Stupeň: DÚR+DSP Datum: DUBEN 2024 Měřítko: 1:250 Formát: 1050,00 x 297,00 mm Číslo paré:
Část:	D. Dokumentace objektů SO101 - Pozemní komunikace	
Příloha:	SITUAČNÍ VÝKRES - ULICE PŘÍBRAMSKÁ	Číslo přílohy: D.1.2.1

Datum tisku: 15.07.2024