



VZ 1 - CHODNÍK

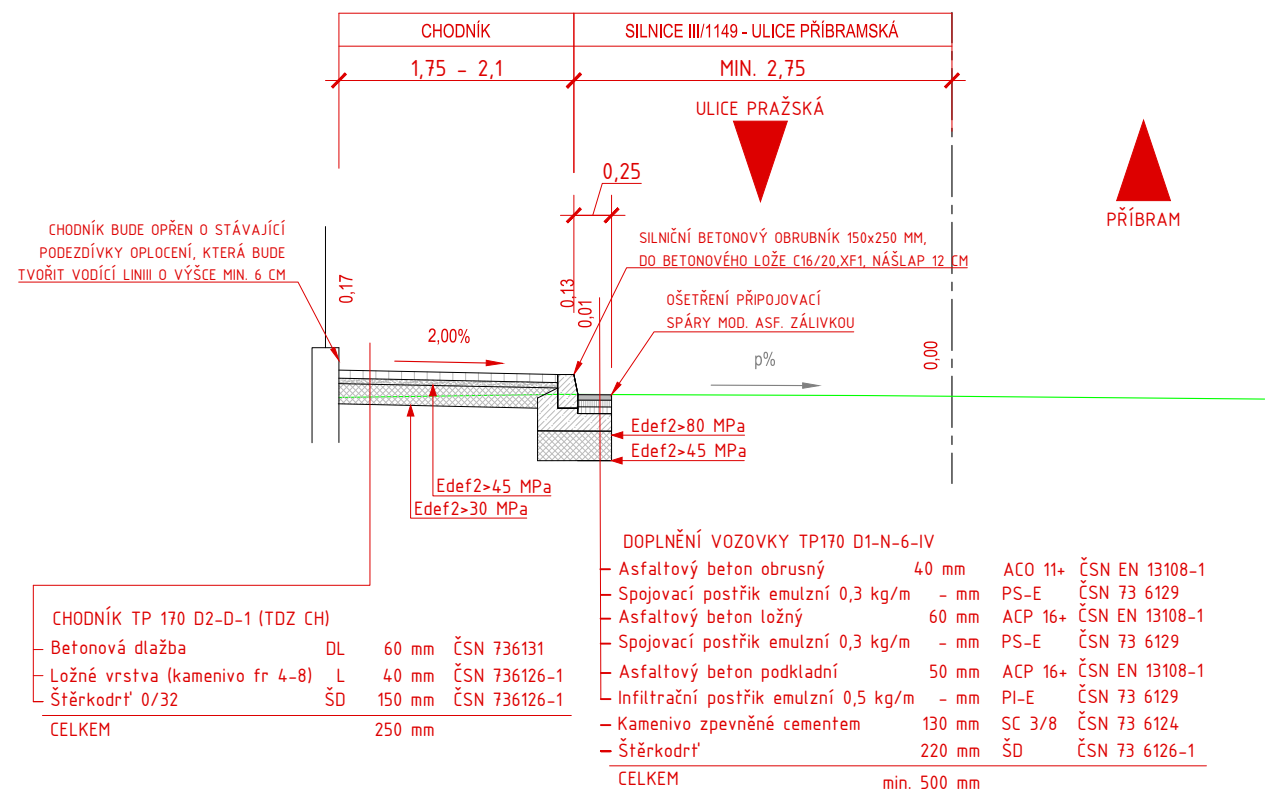

VZ 2 - SJEZD - CHODNÍKOVÝ PŘEJEZD

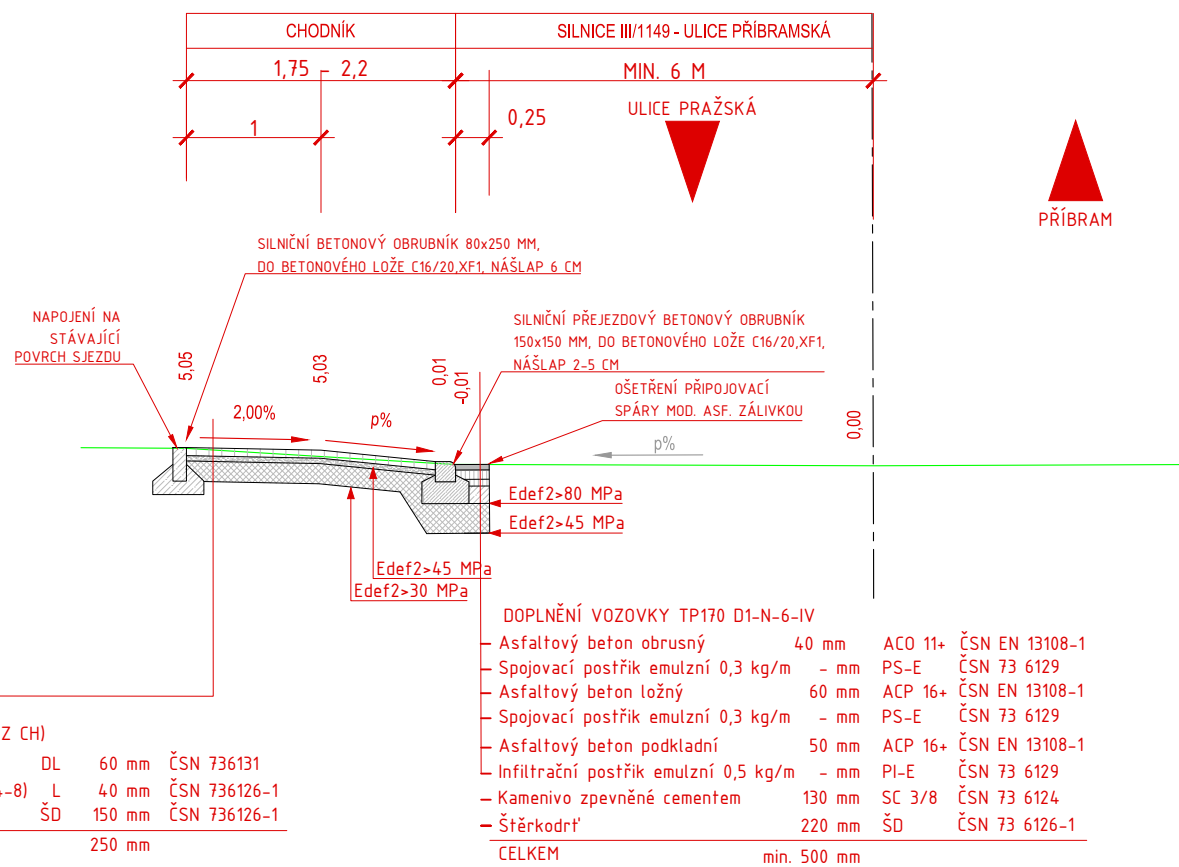

Souřadnicový systém JTSK

Výškový systém Bpv

<b>FanIT</b>		FanIT s.r.o., Kublov 210, 267 41 Kublov	
hlavní inženýr projektu:		odpovědný projektant:	vypracoval:
Ing. Tomáš Kapal		Ing. Tomáš Kapal	Ing. Ondřej Svoboda
Místo stavby:	Hořovice		
Katastr:	Velká Víska [645389]		
Stavebník:	Město Hořovice, Palackého náměstí 2, 268 01 Hořovice		

Akce:	STAVBA CHODNÍKU V ULICI PŘÍBRAMSKÁ VE MĚSTĚ HOŘOVICE	Stupeň: DÚR+DSP
		Datum: ÚNOR 2024
		Měřítko: 1:100
		Formát: 2 x A4
Část:	D. Dokumentace objektů SO101 - Pozemní komunikace	Číslo paré:
Příloha:	VZOROVÝ PŘÍČNÝ ŘEZ	Číslo přílohy: D.1.4

Datum tisku: 27.06.2024