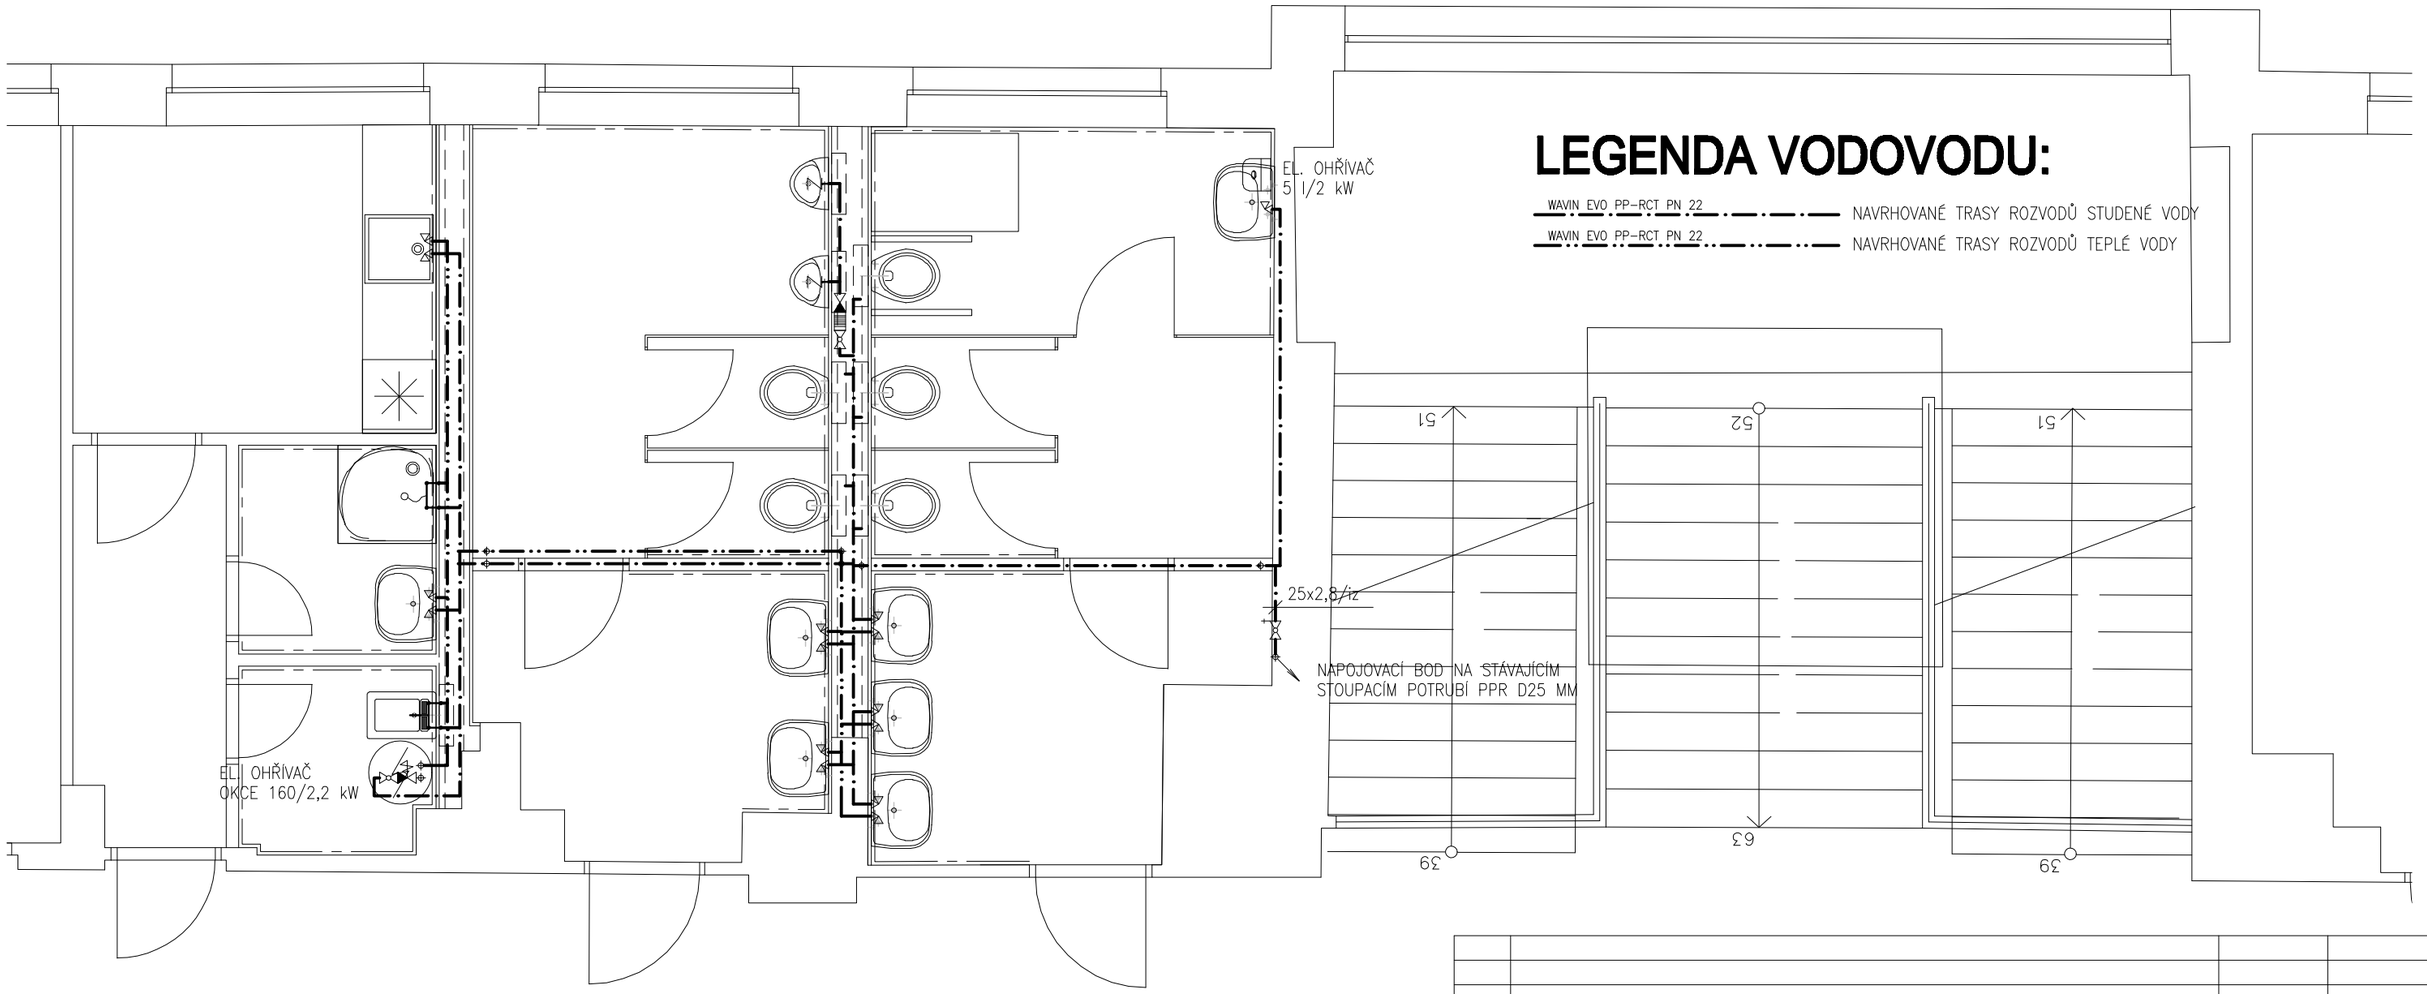

LEGENDA VODOVODU:

WAVIN EVO PP-RCT PN 22 — NAVRHOVANÉ TRASY ROZVODŮ STUDENÉ VODY

WAVIN EVO PP-RCT PN 22 — NAVRHOVANÉ TRASY ROZVODŮ TEPLÉ VODY

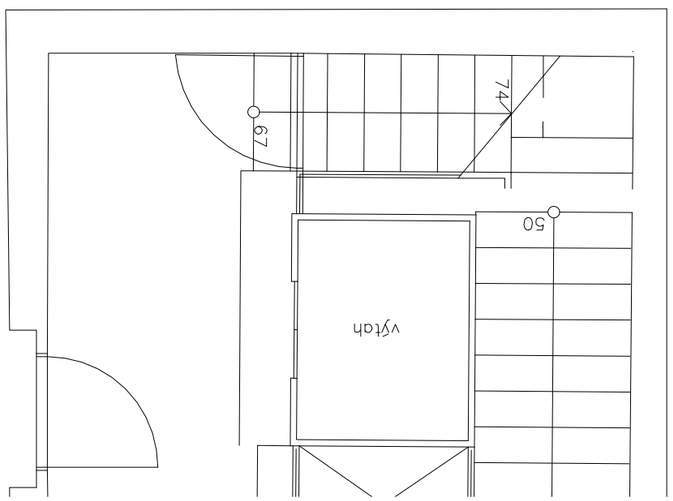

Spektra spol. s r. o.
266 01 Beroun 2 , V Hlinkách 1548 +42 311 740 111
www.spektra-beroun.cz spektra@spektra-beroun.cz

- PROJEKCE
- ENGINEERING
- REALIZACE STAVEB

Odběratel	město HOŘOVICE
Zakázka	HOŘOVICE – stavební úpravy 3.NP objektu č.p.640

Stupeň	Projekt pro stavební povolení	Datum 08/2016	Z.č. 4227-05-007
Objekt	D. Dokumentace objektů a zařízení	Jednatel společnosti	Ing. Martin Dejdar
Část	D.1 Dokumentace stavebního objektu	Hlavní inženýr projektu	p. Josef Pánek
Díl	D.1.4 TPS – ZTI	Projektant	p. Vladimír Obezin
Název výkresu: PŮDORYS 3.NP – VODOVOD		Formát: 2 A4 Měřítko: 1:50	Číslo výkresu: 1.4.10
Soubor :		Datum vykresleni :	