
PŮDORYS 4.NP

NÁVRHOVÝ STAV

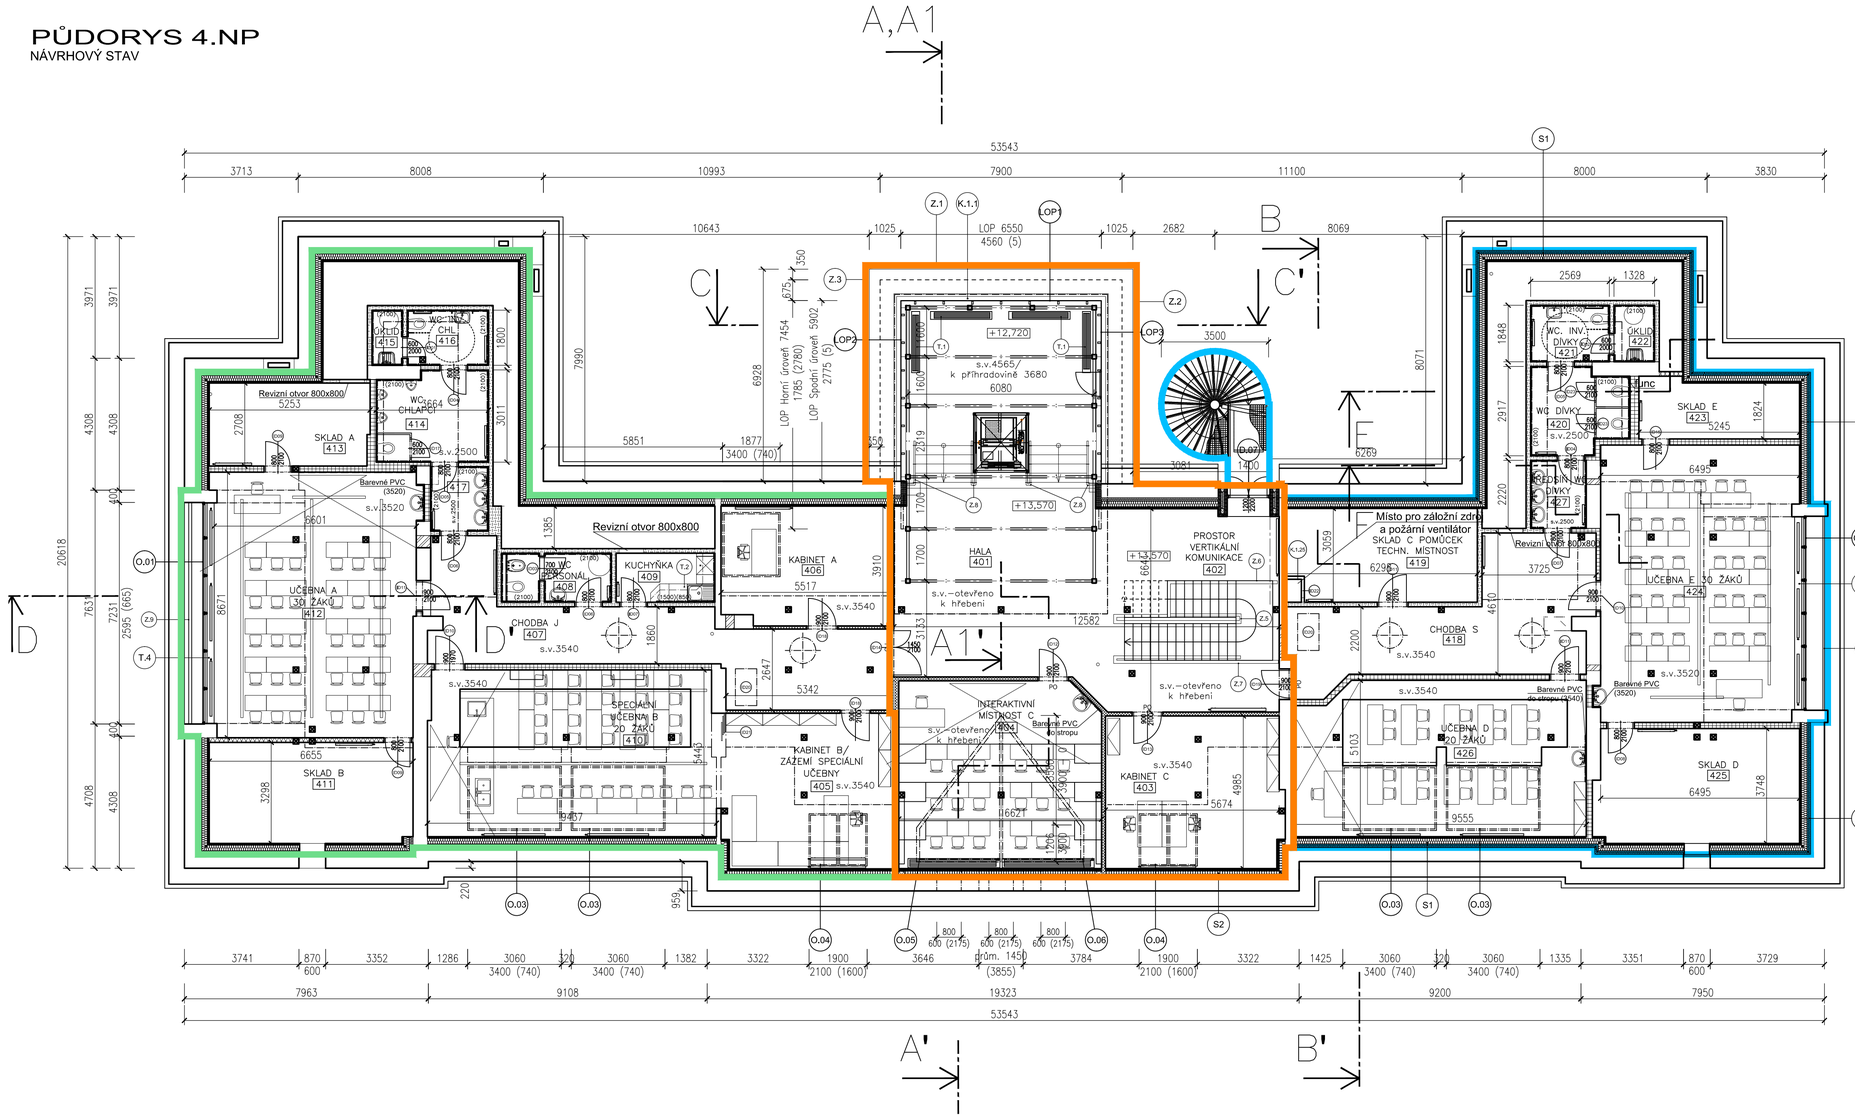

I. etapa výstavby

II. etapa výstavby

III. etapa výstavby

Odkaz skladby konstrukcí

Odkaz na výkaz výplní

Světlovody 4ks

Zděné příčky AKU z keramických bloků tl 190 mm

Zděné příčky z keramických bloků tl 150 mm

Příčky SDK 2x RB(A) 12,5, R-CW100, celk. tloušťka 150 mm
Požární odolnost dle PBŘ

Dozdění stávajících dělících konstrukcí

Stávající dělící konstrukce CPP / komínová tělesa

Z, J, S, V

Tabulka místností

ZN.	Druh místnosti	Užitná plocha [m²]	Čistá podlahová plocha [m²]	Světlá výška místnosti [m]	Strop	Podlaha
401	HALA	93,25	94,37	Otevřený do krovu	SDK Podhled REI30DP2	PVC povlaková nášlapná
402	PROSTOR VERTIKÁLNÍ KOMUNIKACE	21,51	24,75	Otevřený do krovu	SDK podhled REI30DP2	PVC povlaková nášlapná/dlažba
403	KABINET C	28,54	28,54	3,540	SDK podhled REI30DP3	PVC povlaková nášlapná
404	INTERAKTIVNÍ MÍSTNOST	39,58	39,58	Otevřeno do krovu	SDK Podhled REI30DP2	PVC povlaková nášlapná
405	KABINET B / ZÁZEMÍ SPECIÁLNÍ UČEBNY	28,35	28,58	3,540	SDK podhled REI30DP3	PVC povlaková nášlapná
406	KABINET A	17,05	21,18	3,540	SDK podhled REI30DP3	PVC povlaková nášlapná
407	CHODBA J	36,82	36,82	3,540	SDK podhled REI30DP3	PVC povlaková nášlapná
408	WC PERSONÁL	5,63	5,63	Šikmý podhled	SDK podhled REI30DP3	Keramická dlažba
409	KUCHYŇKA	5,16	5,16	Šikmý podhled	SDK podhled REI30DP3	PVC povlaková nášlapná
410	SPECIÁLNÍ UČEBNA B 20 ŽÁKŮ	43,62	51,39	3,540	SDK podhled REI30DP3	PVC povlaková nášlapná
411	SKLAD B	15,05	21,87	Šikmý podhled	SDK podhled REI30DP3	PVC povlaková nášlapná
412	UČEBNA A 30 ŽÁKŮ	55,94	57,13	3,520	SDK podhled REI30DP3	PVC povlaková nášlapná
413	SKLAD A	9,41	14,12	Šikmý podhled	SDK podhled REI30DP3	PVC povlaková nášlapná
414	WC CHL	10,580	10,580	2,500	SDK podhled REI30DP3	Keramická dlažba
415	ÚKLID CH	1,800	1,800	2,500	SDK podhled REI30DP3	Keramická dlažba
416	WC INV. CHLAPCI	4,780	4,780	2,500	SDK podhled REI30DP3	Keramická dlažba
417	PŘEDSÍŇ WC CHLAPCI	3,980	3,980	2,500	SDK podhled REI30DP3	Keramická dlažba
418	CHODBA S	31,030	31,030	3,540	SDK podhled REI30DP3	PVC povlaková nášlapná
419	SKLAD C POMŮCEK/TECHN. MÍSTNOST	14,030	18,750	Šikmý podhled	SDK podhled REI30DP3	PVC povlaková nášlapná
420	WC DÍVKY	8,410	8,410	2,500	SDK podhled REI30DP3	Keramická dlažba
421	WC INV. DÍVKY	4,750	4,750	2,500	SDK podhled REI30DP3	Keramická dlažba
422	ÚKLID D	2,450	2,450	2,500	SDK podhled REI30DP3	PVC povlaková nášlapná
423	SKLAD E	5,700	9,880	Šikmý podhled	SDK podhled REI30DP3	PVC povlaková nášlapná
424	UČEBNA E 30 ŽÁKŮ	55,730	57,580	3,520	SDK podhed REI30DP3	PVC povlaková nášlapná
425	SKLAD D	17,320	24,810	Šikmý podhled	SDK podhled REI30DP3	PVC povlaková nášlapná
426	UČEBNA D 20 ŽÁKŮ	40,370	47,540	3,540	SDK podhed REI30 DP3	PVC povlaková nášlapná
427	PŘEDSAŇ WC DÍVKY	4,030	4,030	2,500	SDK podhled REI30DP3	Keramická dlažba
–	Prostor bez běžného přístupu		27,820	Šikmý podhled	SDK podhled REI30DP3	Beton s penetračním nátěrem
–	Prostor bez běžného přístupu		19,530	Šikmý podhled	SDK podhled REI30DP3	Beton s penetračním nátěrem

HLAVNÍ PROJEKTANT :

MCT-RR spol. s r.o.

MCT-RR, spol. s r.o., Pražská 16., 102 21 Praha 10 - Hostivař, e-mail : rehor@mct-rr.cz, IČ : 241 30 389

Autorizace výkresu :

Datum :

NÁZEV STAVBY :

VESTAVBA DO PŮDY HLAVNÍ BUDOVY

MÍSTO STAVBY :

2. Základní škola Hořovice, Jiráskova 617/6, 268 01 Hořovice

INVESTOR :

Město Hořovice
Palackého náměstí 2, 268 01 Hořovice, IČ : 00233242

Architekt	
Projektant	Ing. Jan Bartoníček
Hlavní projektant	Ing. Ivan Řehoř
Stupeň PD	PD pro UR a SP a výběr zhotovitele
Datum	únor 2017
Formátů A4	3
Měřítko	1:100

ČÁST PROJEKTOVÉ DOKUMENTACE :

D.1 ARCHITEKTONICKÉ ŘEŠENÍ

NÁZEV VÝKRESU :


PŮDORYS 4.NP
Návrhový stav

Výtisk číslo :

Výkres číslo :

001

PŮDORYS 1. PP
NÁVRHOVÝ STAV

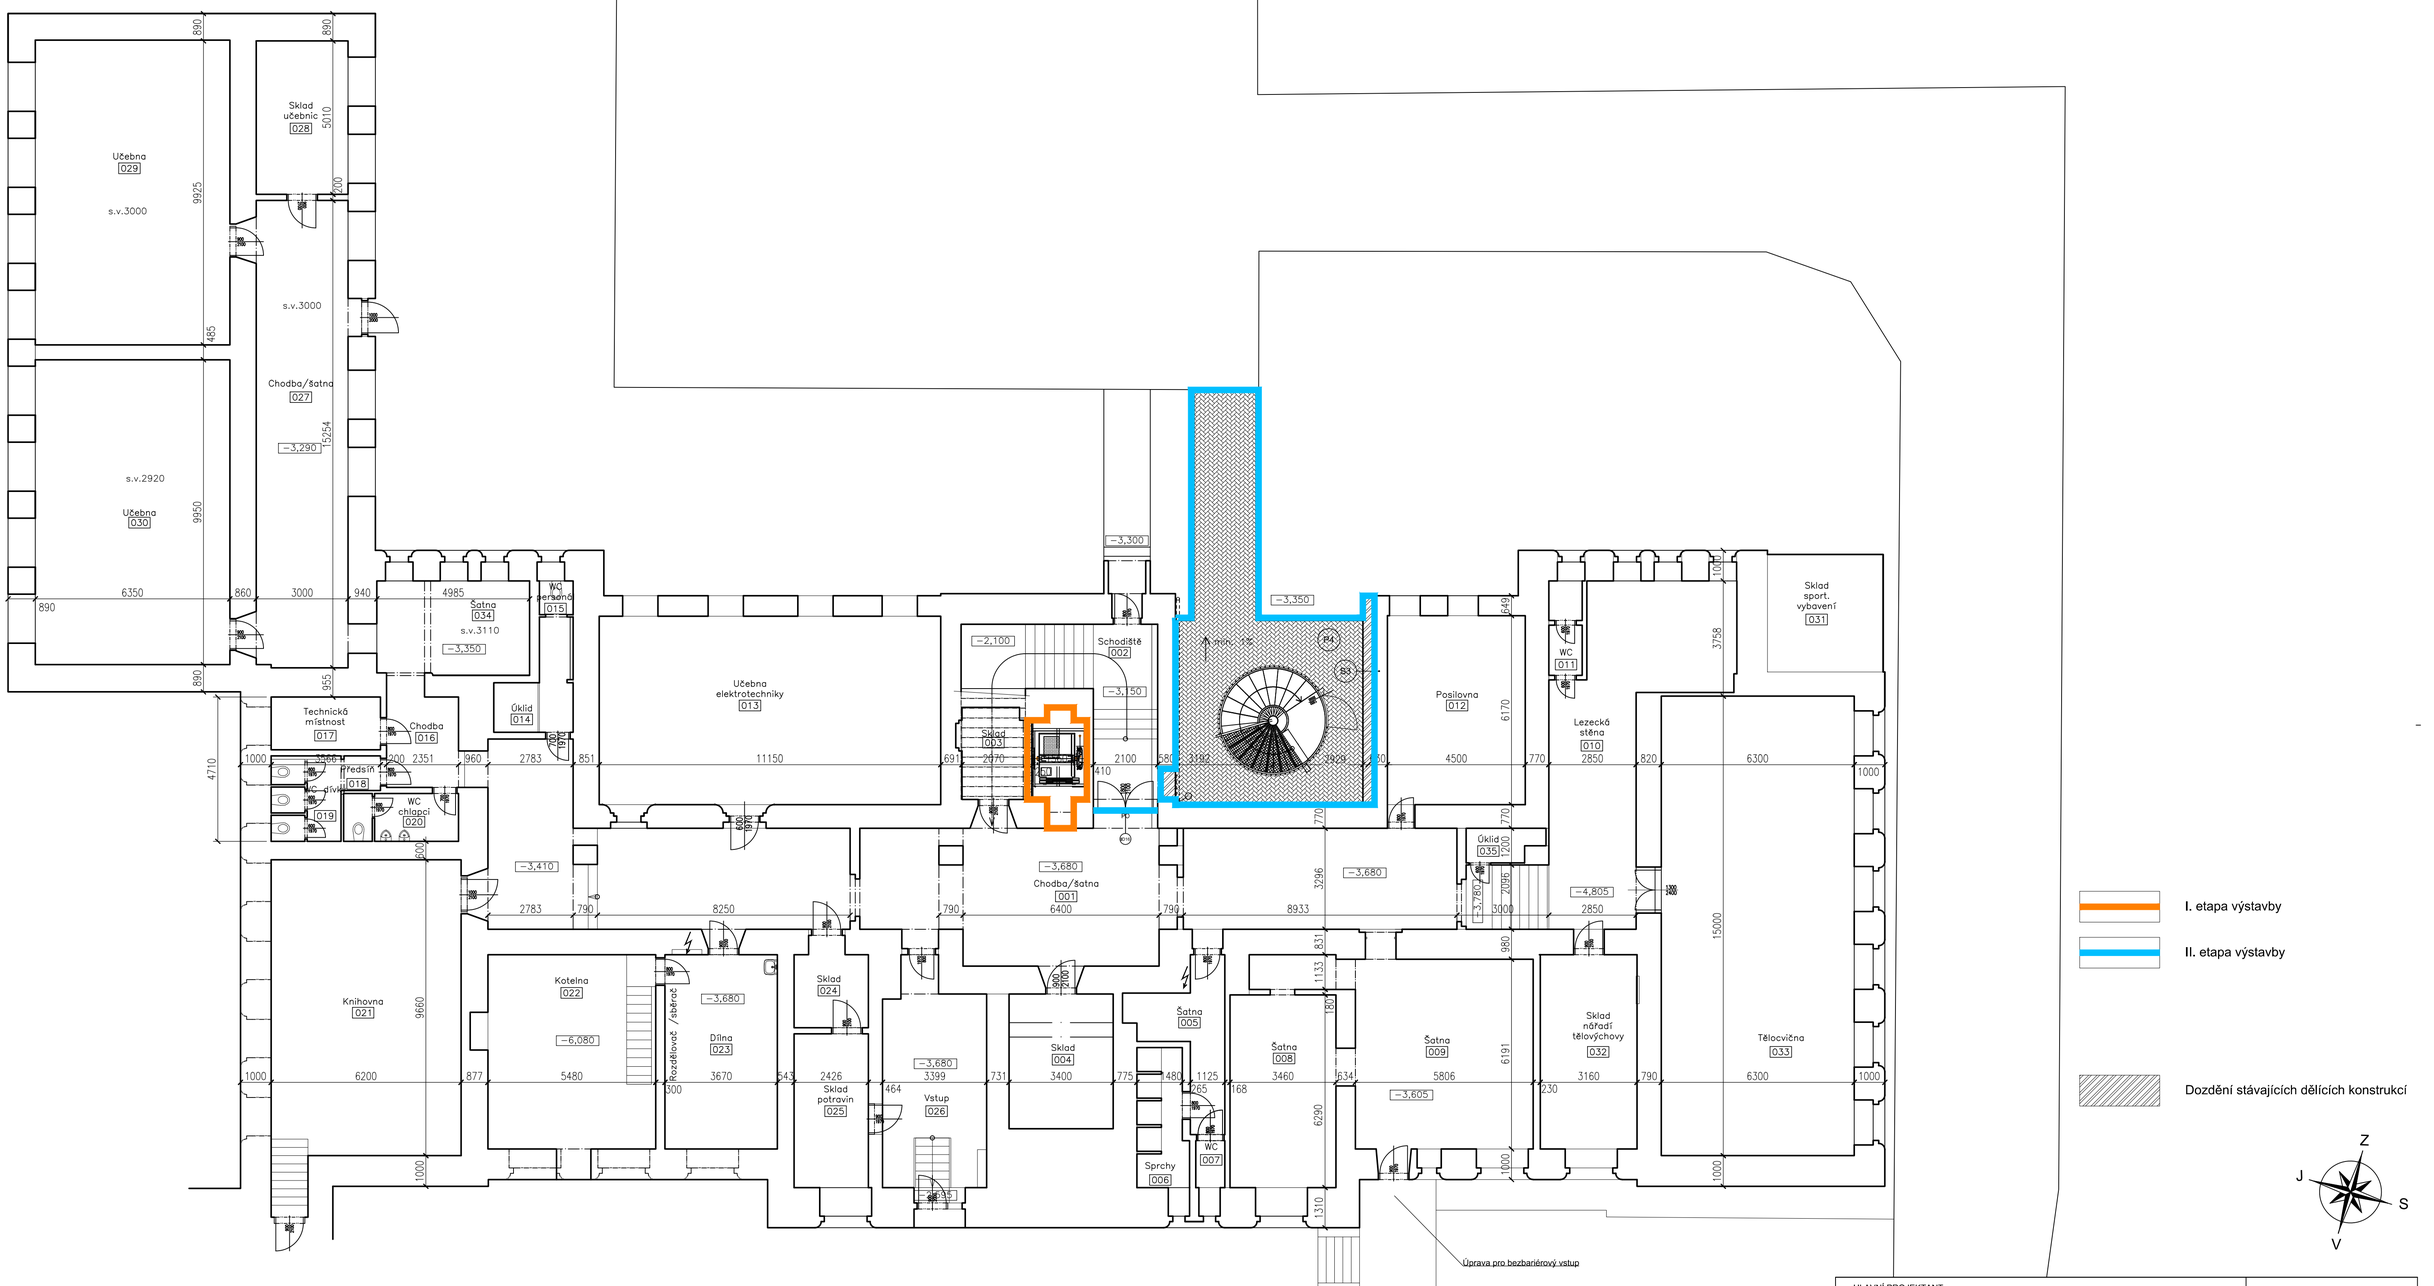

HLAVNÍ PROJEKTANT :

MCT-RR spol. s r.o.

MCT-RR, spol. s r.o., Pražská 16., 102 21 Praha 10 - Hostivař, e-mail : rehor@mct-rr.cz, IČ : 241 30 389

Autorizace výkresu :

Datum :

NÁZEV STAVBY :

VESTAVBA DO PŮDY HLAVNÍ BUDOVY

MÍSTO STAVBY :

2. Základní škola Hořovice, Jiráskova 617/6, 268 01 Hořovice

INVESTOR :

Město Hořovice
Palackého náměstí 2, 268 01 Hořovice, IČ : 00233242

Architekt	
Projektant	Ing. Jan Bartoníček
Hlavní projektant	Ing. Ivan Řehoř
Stupeň PD	PD pro UR a SP a výběr zhotovitele
Datum	únor 2017
Formátů A4	3
Měřítko	1:100

ČÁST PROJEKTOVÉ DOKUMENTACE :

D.1 ARCHITEKTONICKÉ ŘEŠENÍ


NÁZEV VÝKRESU :

PŮDORYS 1.PP
Návrhový stav

Výtisk číslo :


Výkres číslo :

002

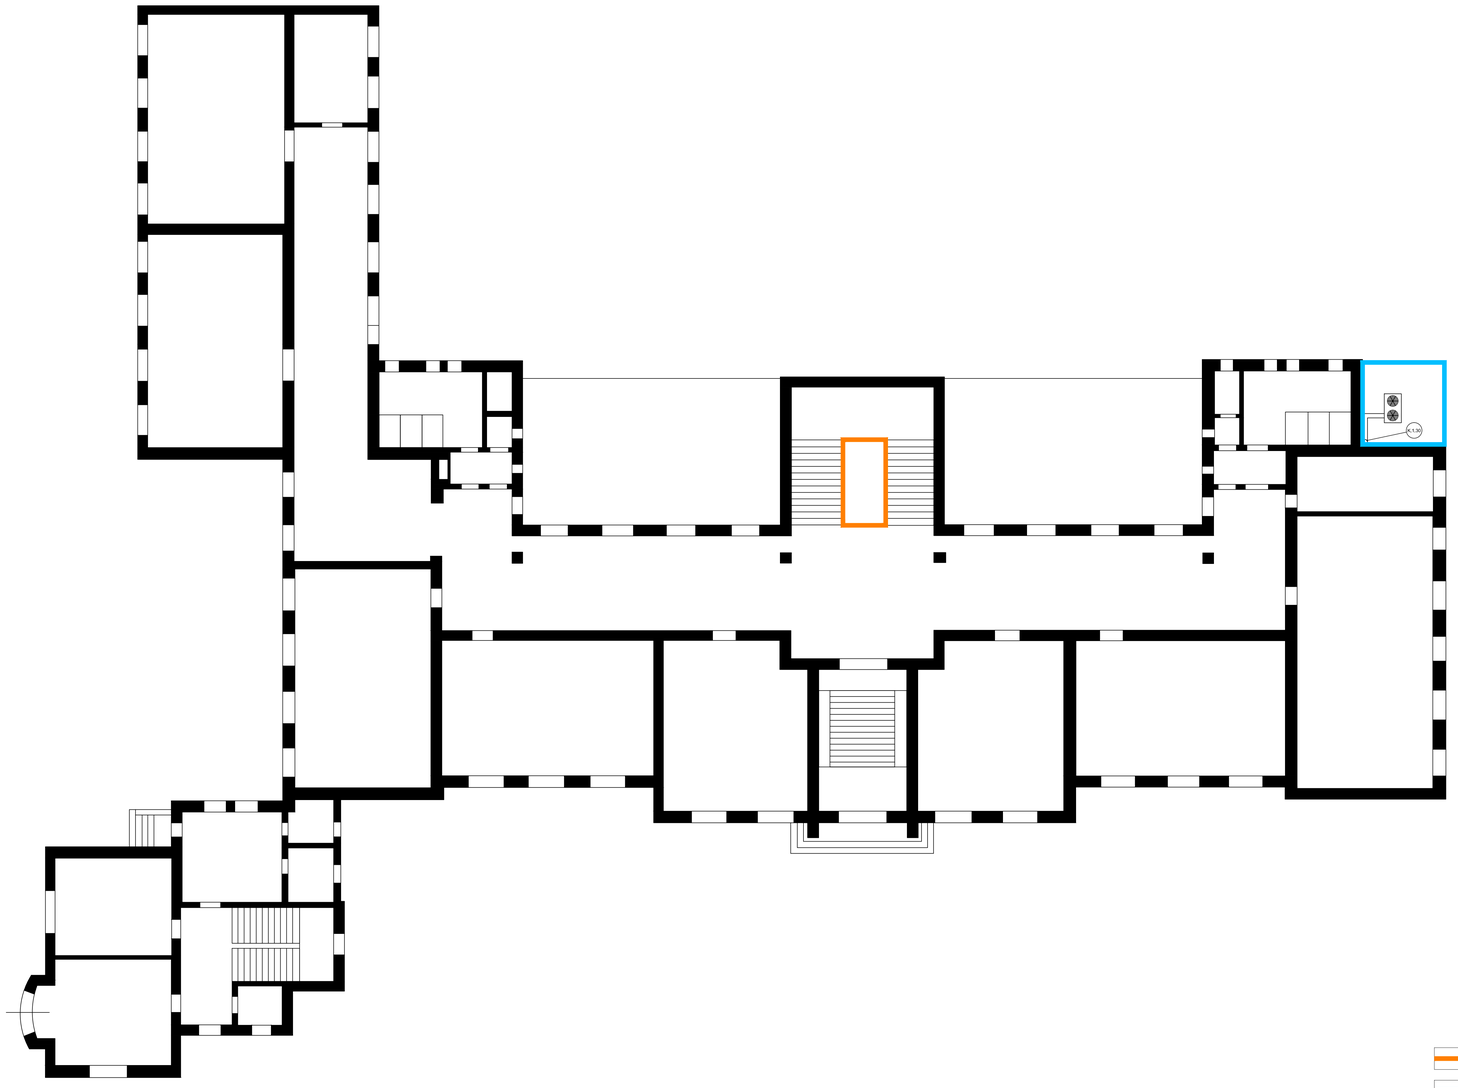

I, etapa výstavby

II. etapa výstavby

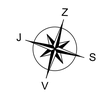

HLAVNÍ PROJEKTANT :

MCT-RR spol. s r.o.

MCT-RR, spol. s r.o., Pražská 16,, 102 21 Praha 10 - Hostivař, e-mail : rehor@mct-rr.cz, IČ : 241 30 389

Autorizace výkresu :

Datum :

NÁZEV STAVBY :

VESTAVBA DO PŮDY HLAVNÍ BUDOVY

MÍSTO STAVBY :

2. Základní škola Hořovice, Jiráskova 617/6, 268 01 Hořovice

INVESTOR :

Město Hořovice
Palackého náměstí 2, 268 01 Hořovice, IČ : 00233242

Architekt	
Projektant	Ing. Jan Bartoníček
Hlavní projektant	Ing. Ivan Řehoř
Stupeň PD	PD pro LŘ a SP a výběr zhotovitele
Datum	únor 2017
Formátů A4	12
Měřítko	1:100

ČÁST PROJEKTOVÉ DOKUMENTACE :

D.1 ARCHITEKTONICKÉ ŘEŠENÍ

Výtisk číslo :

Výkres číslo :

003

NÁZEV VÝKRESU :

PŮDORYSNÉ SCHÉMA 1.NP
Návrhový stav