



PŘÍČNÉ ŘEZY OBJEKTEM /1. etapa/

M 1:100


ŘEZ A-A

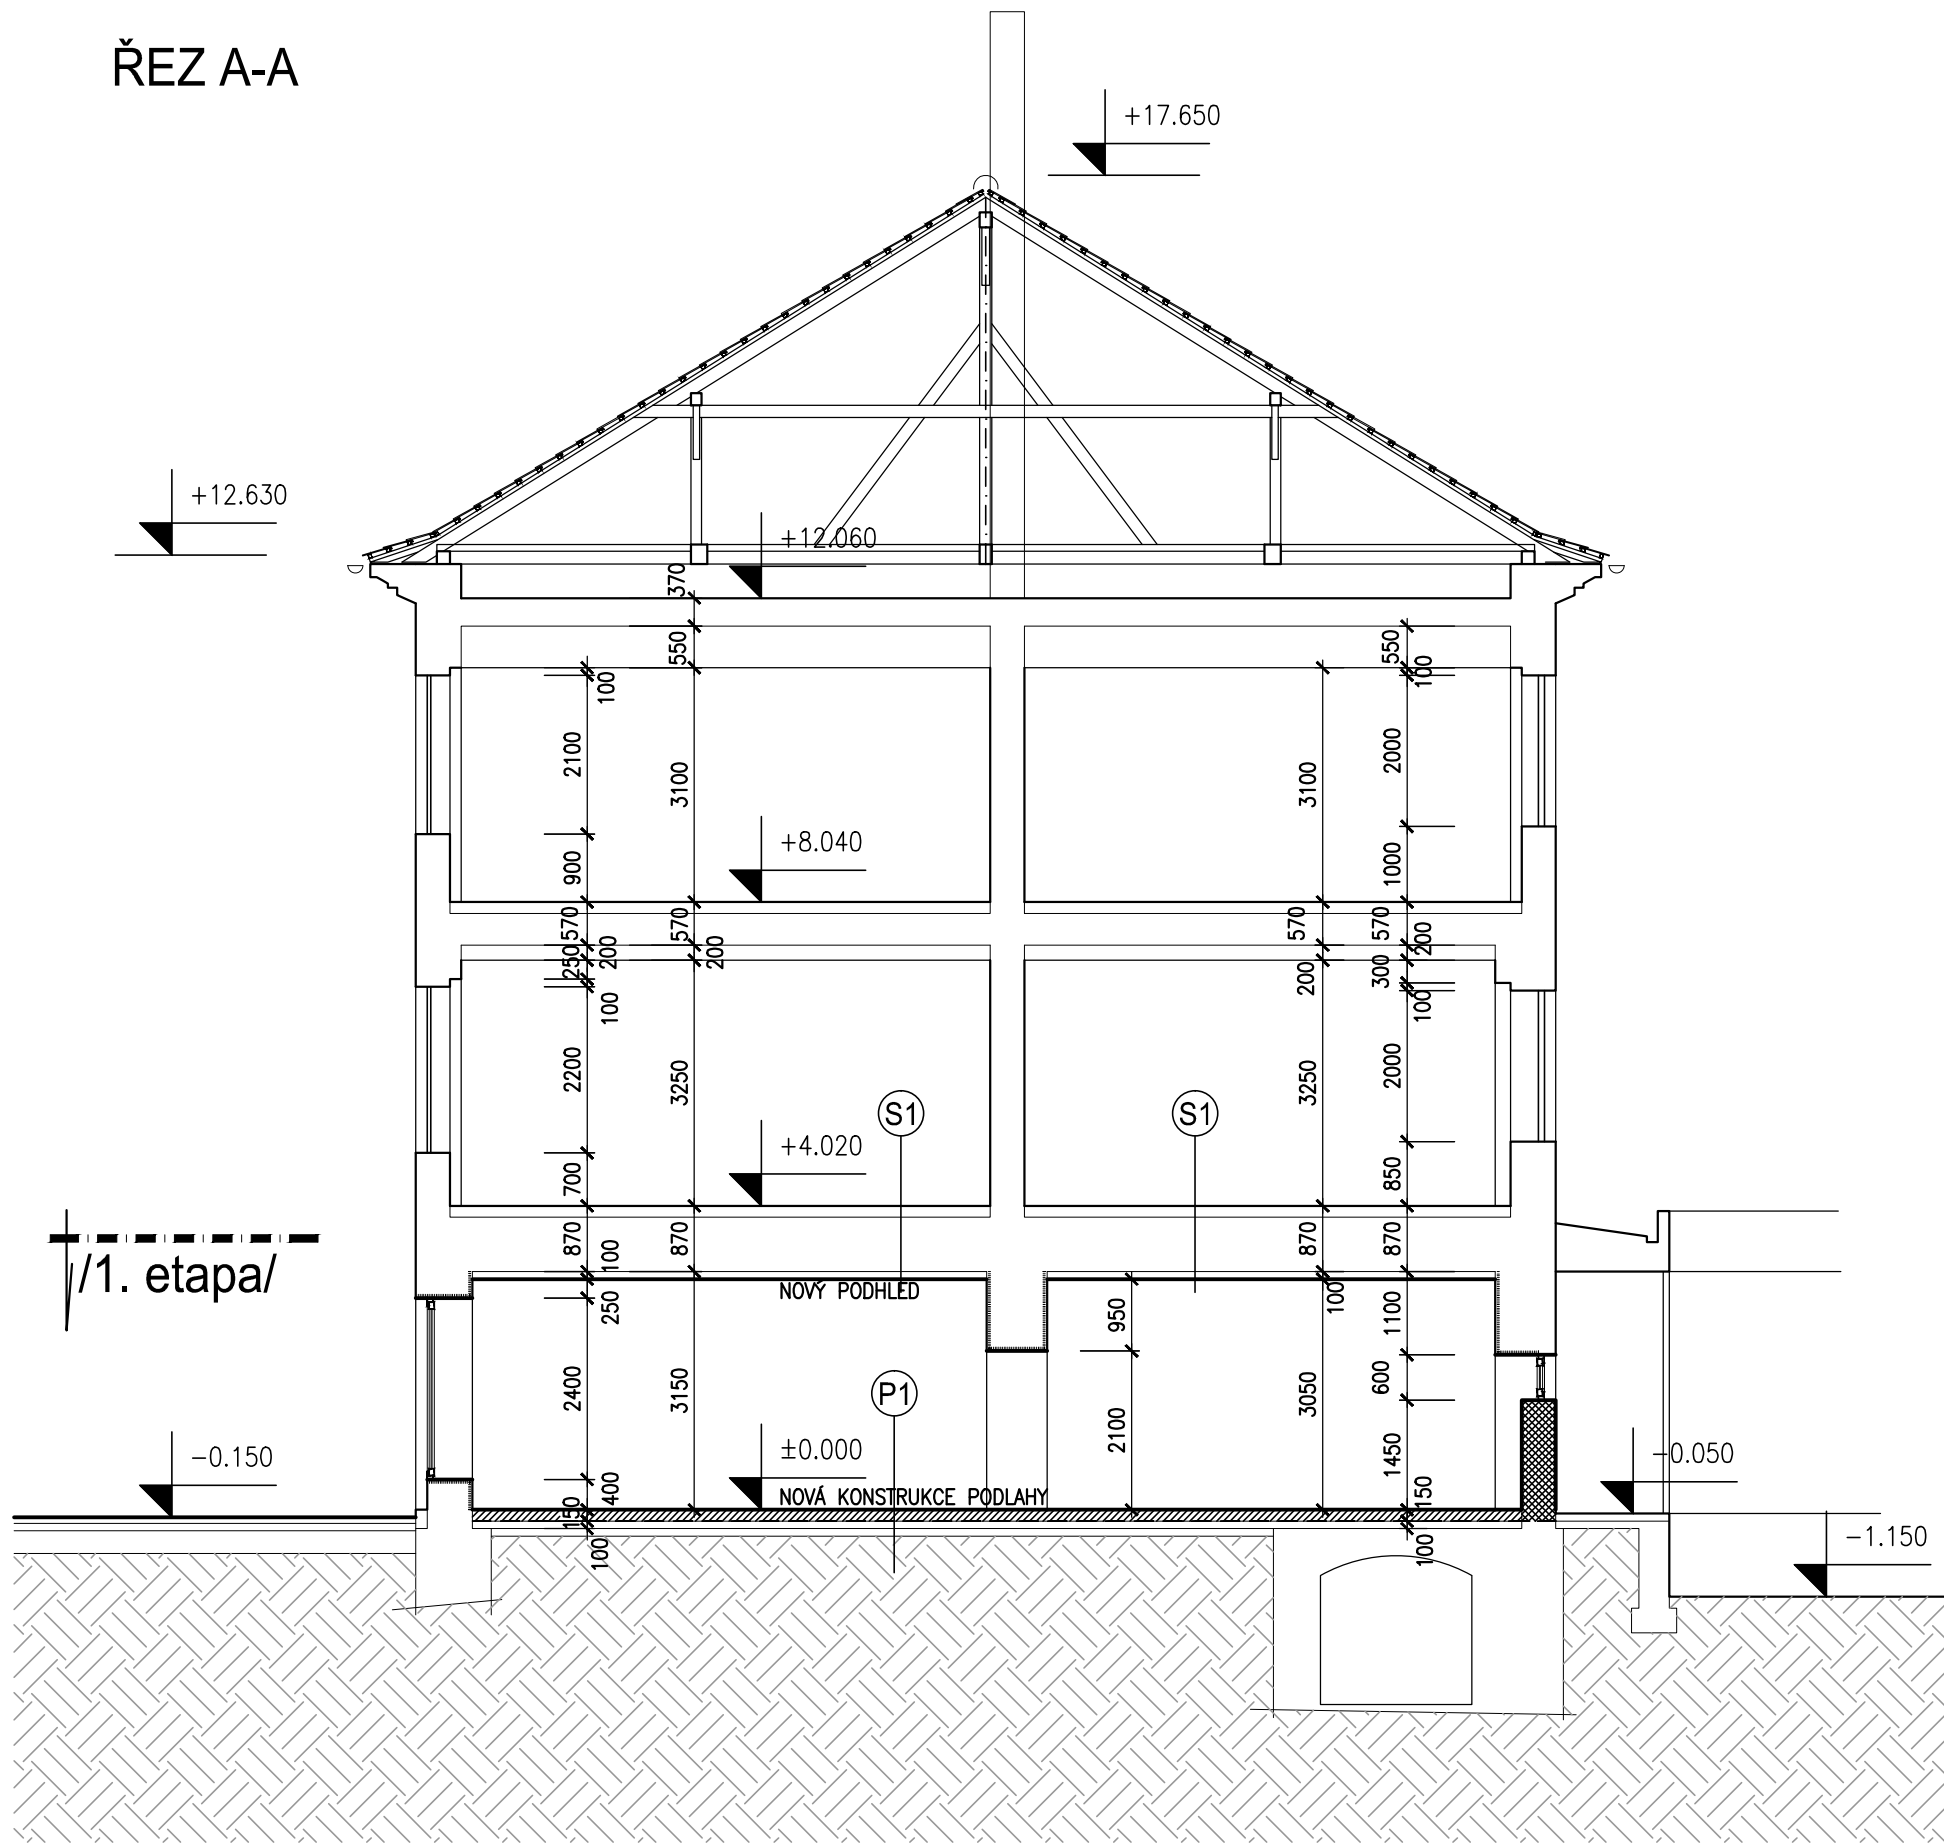

ŘEZ B-B

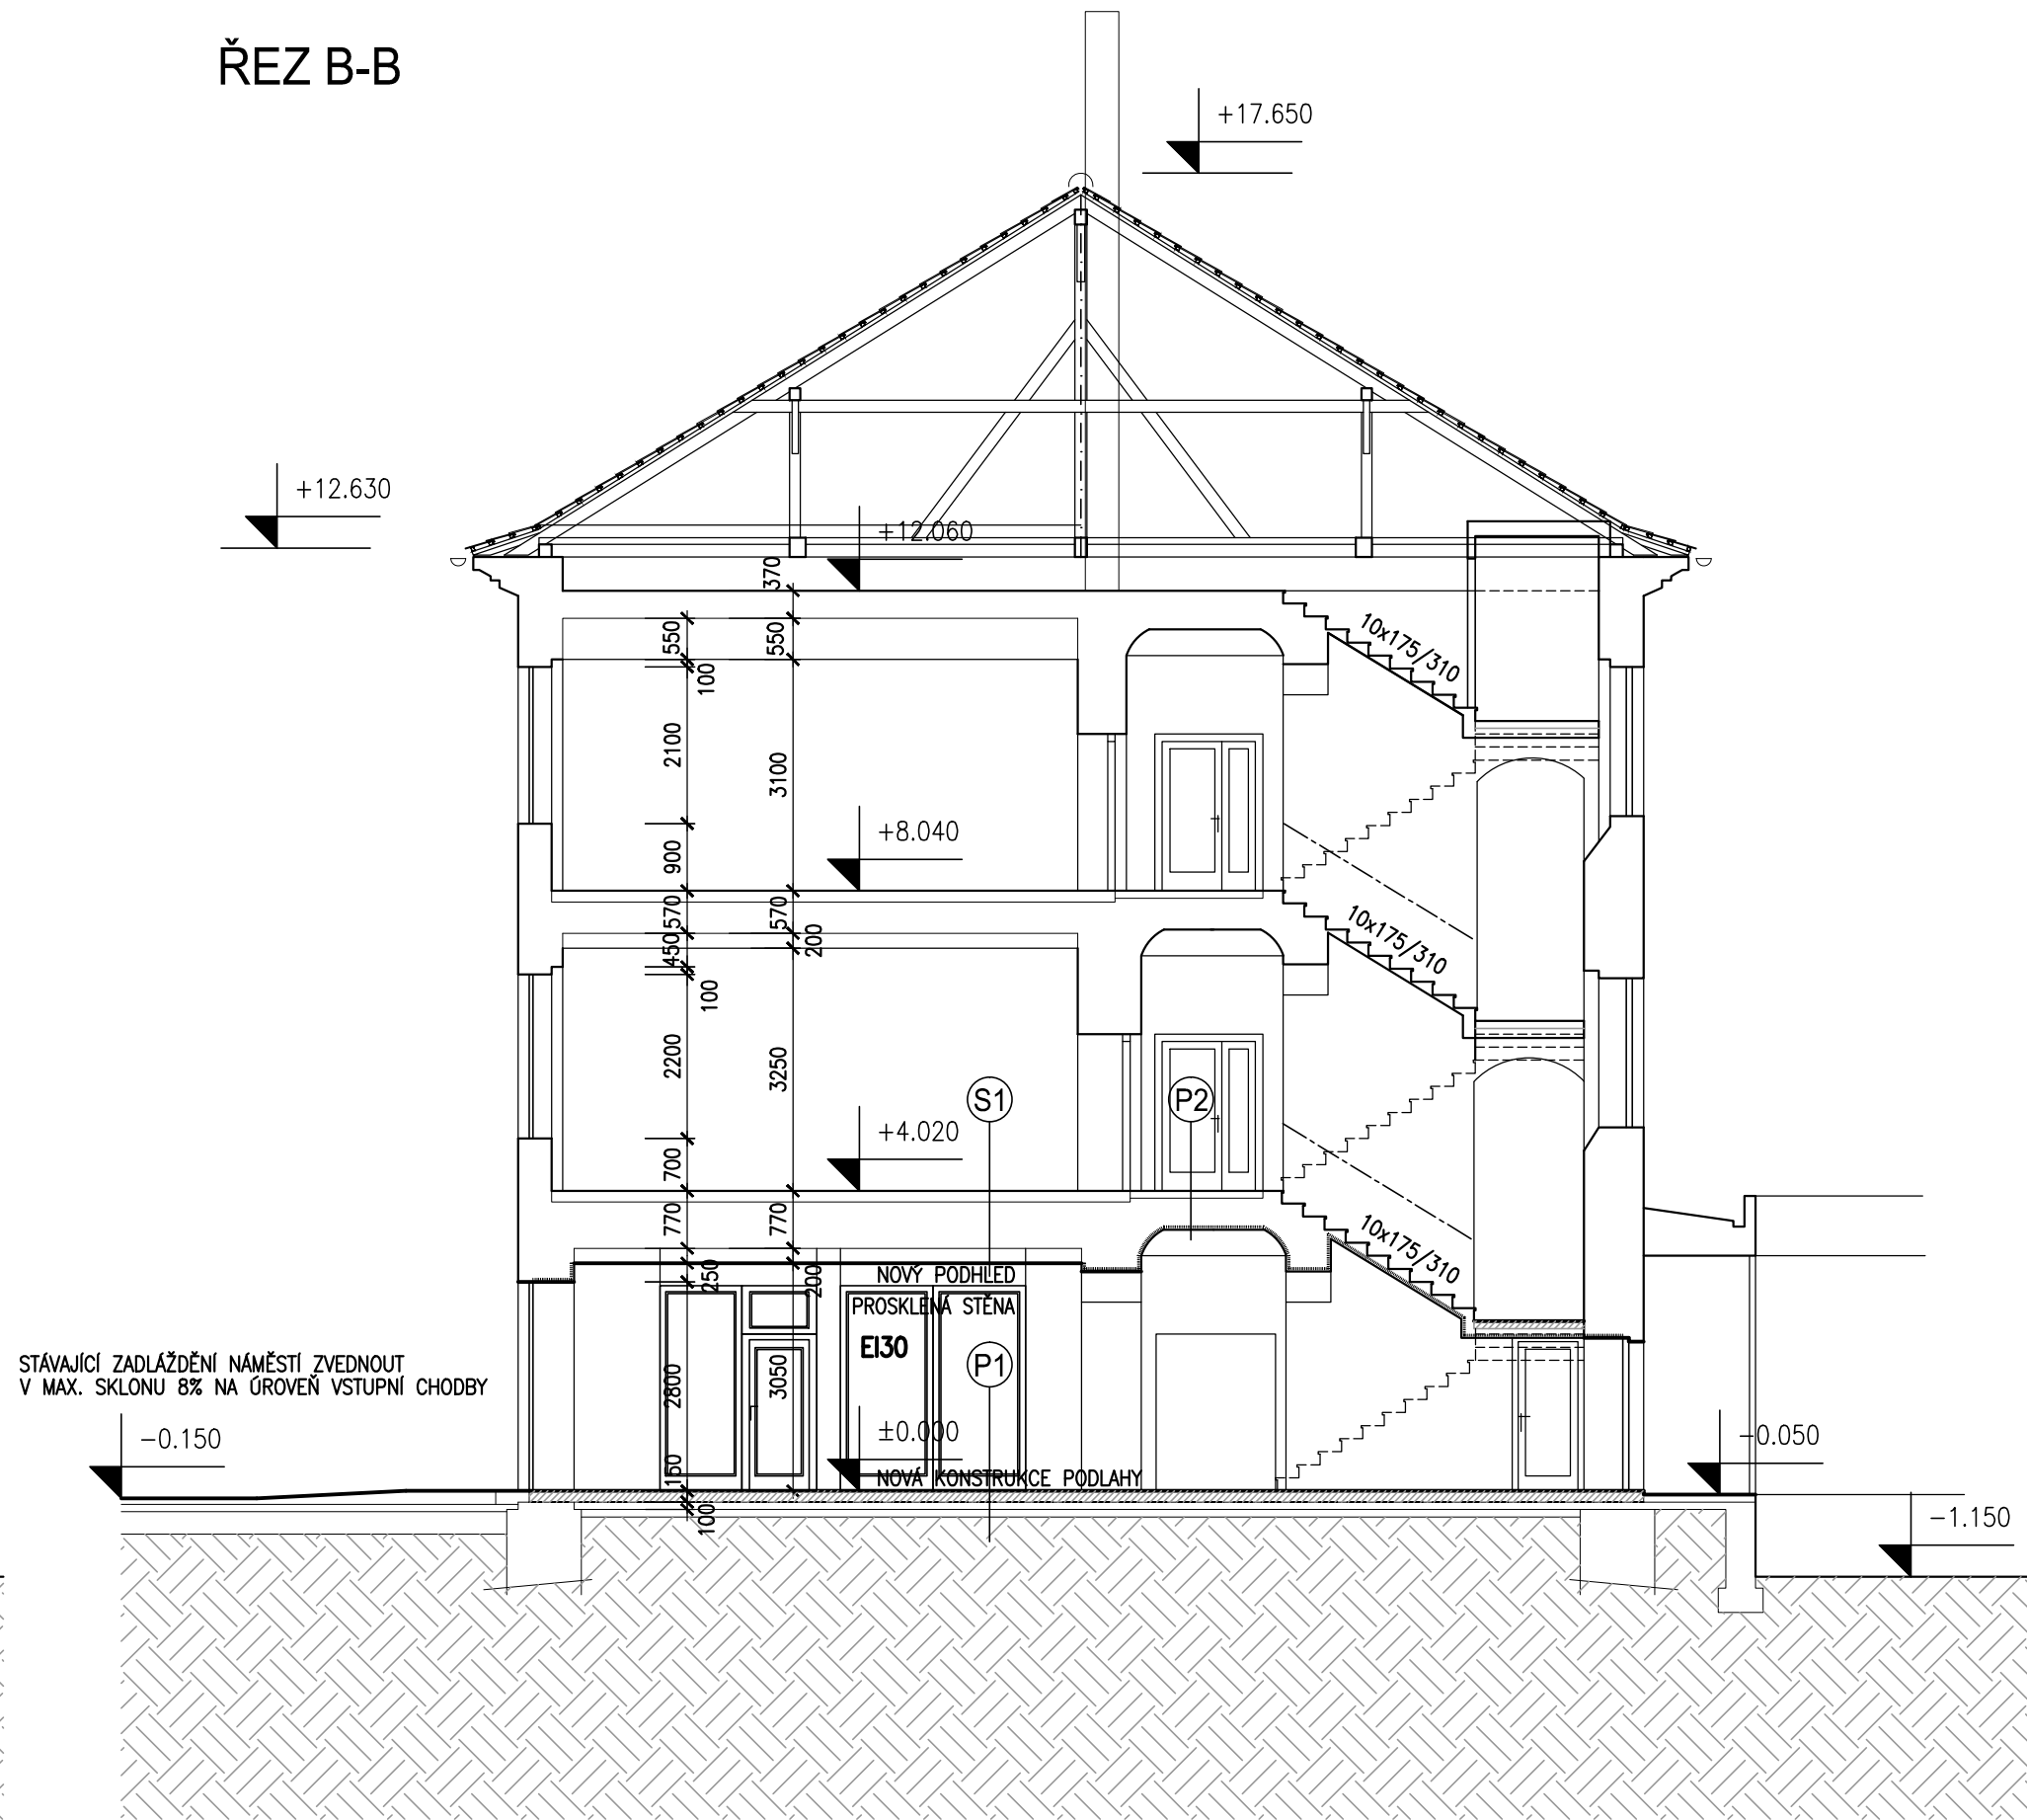


ŘEZ C-C

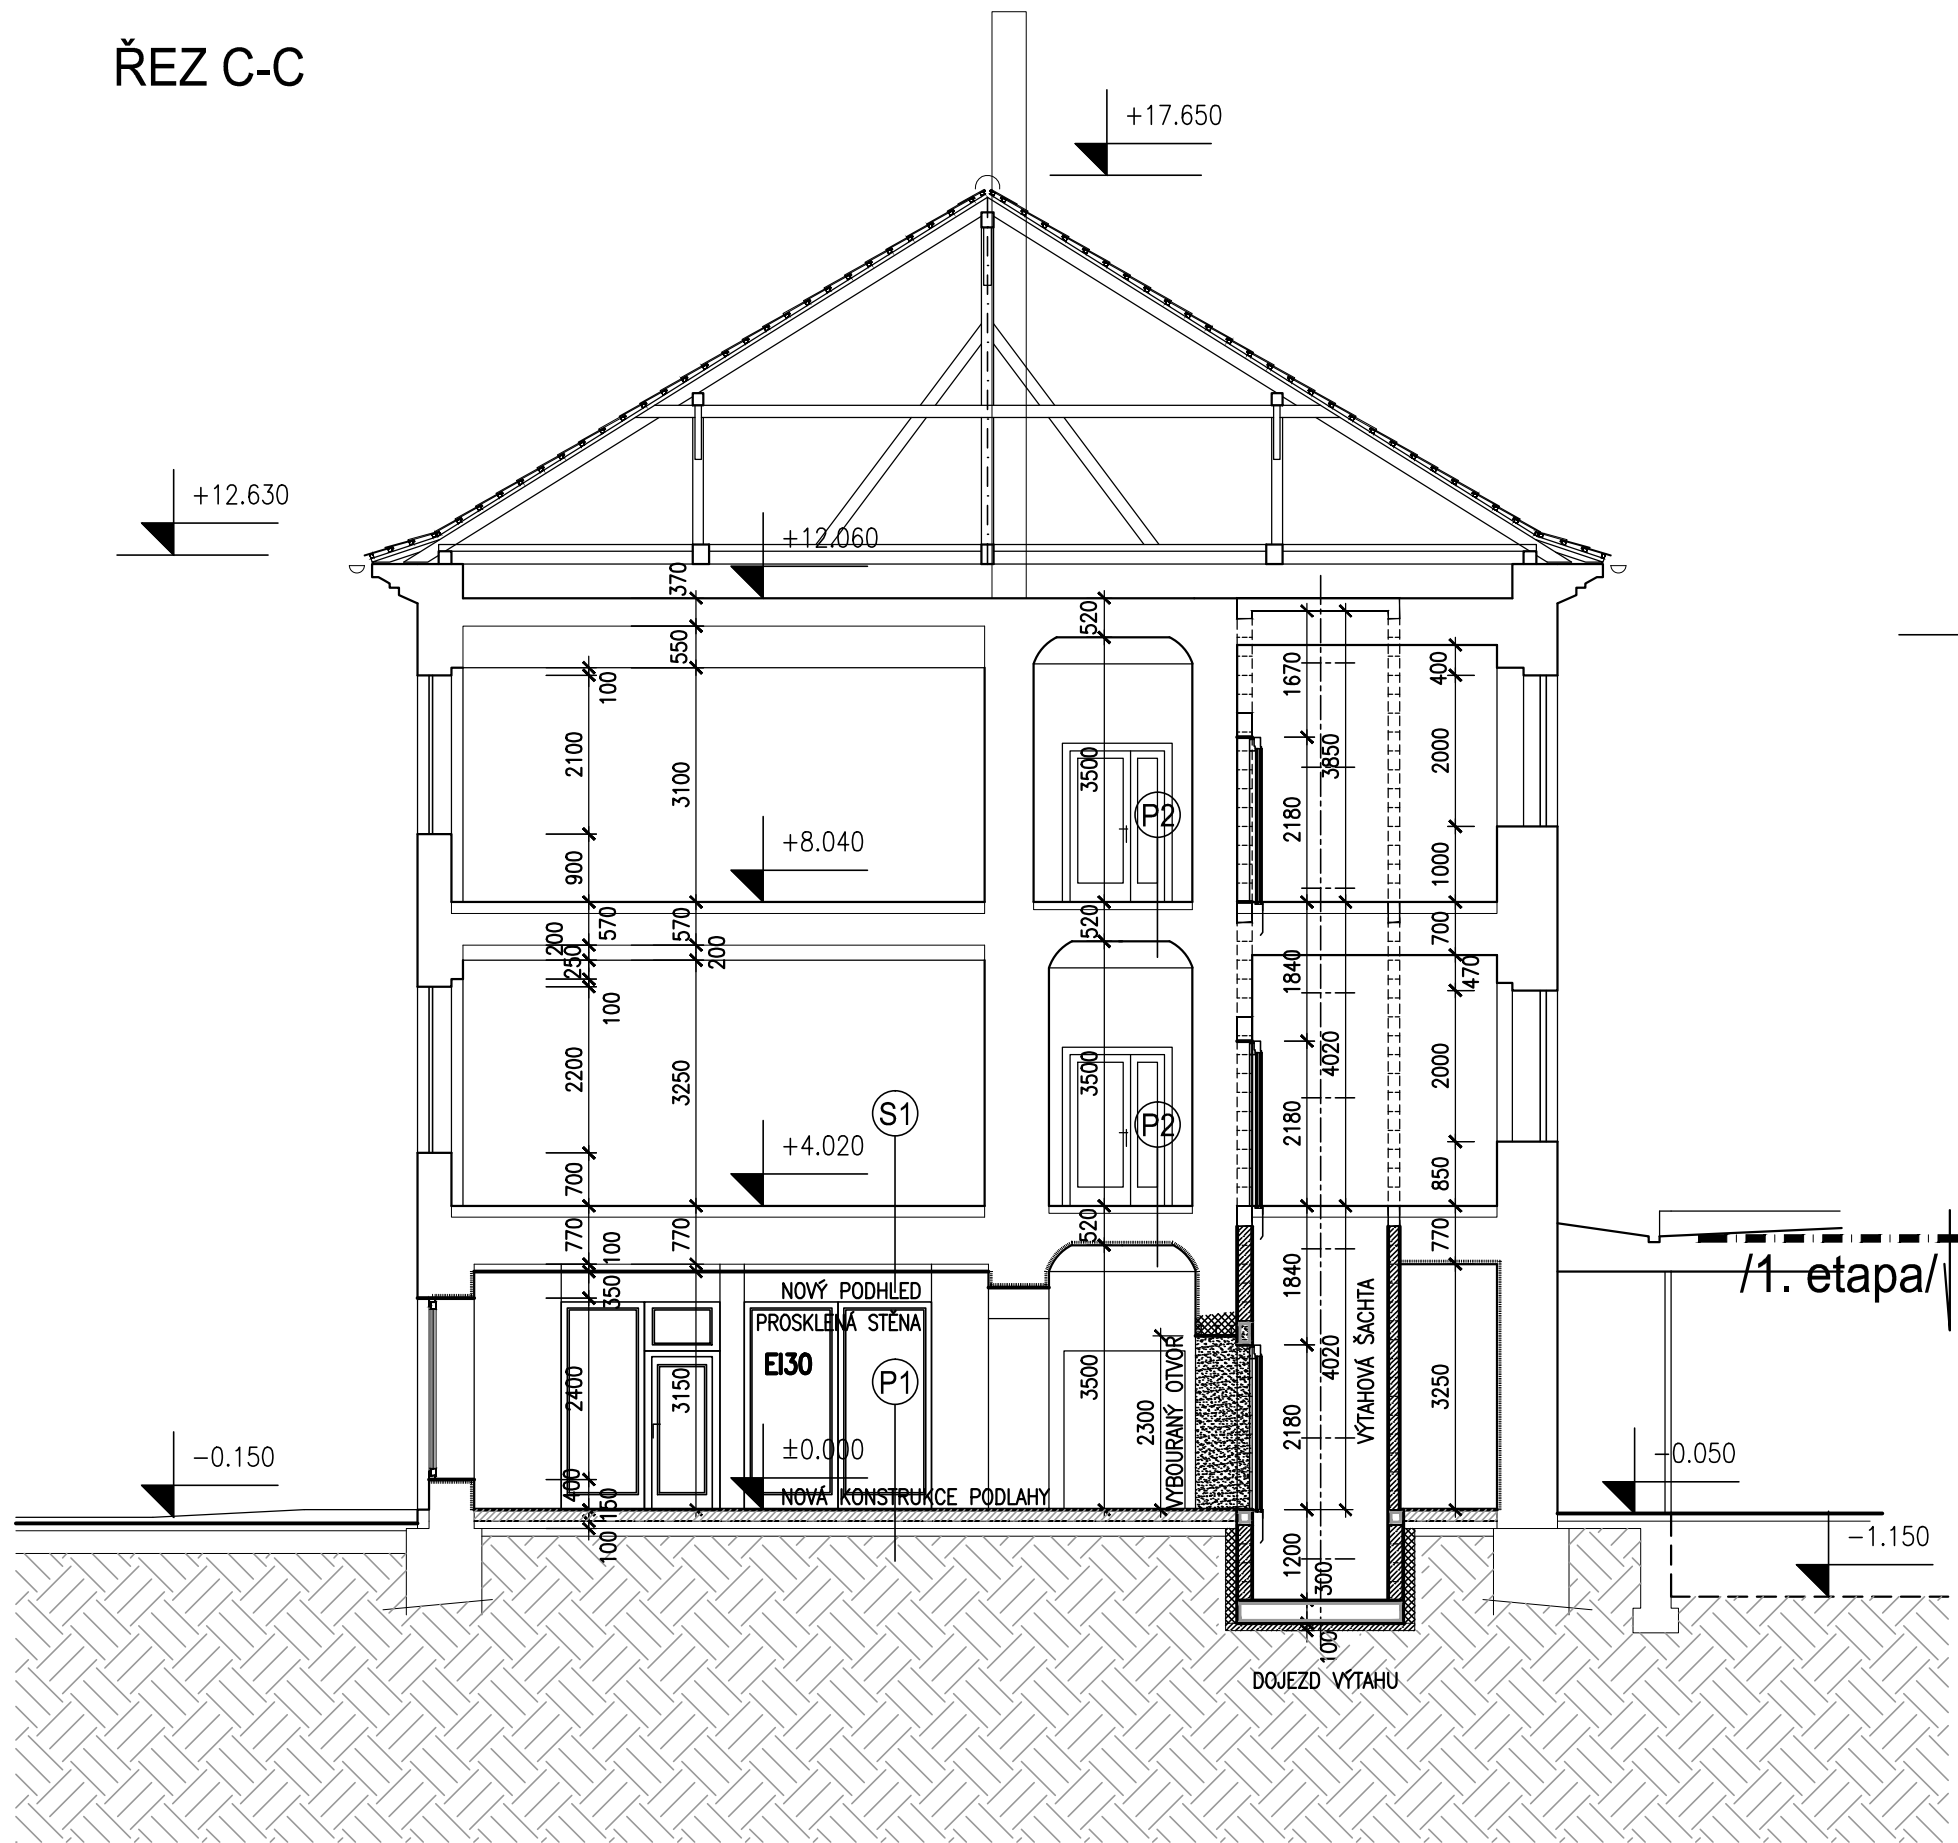

SKLADBY KONSTRUKCÍ


S1

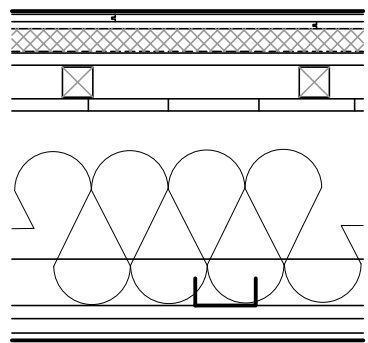

LEPENÝ ZÁTĚŽOVÝ KOBRECEK (LEPENÉ PVC, KERAM. DLAŽBA S FLEX. LEPIDLEM)
2 x CETRIS TL. 12 mm (VZÁJEMNĚ PROŠROUBOVANÉ)
KROČEJ. IZOLACE ORSIL T-P tl. 40 mm
PAROTĚSNÁ ZÁBRANA-Pe FOLIE
OSB DESKA TL. 20 mm
ROŠT Z LATÍ 50/50 mm (PO á 625 mm)
PRKNA tl. 20 mm

DŘEVĚNÝ STROPNÍ TRÁM
PRKNA TL. 20 mm
RAKOSOVÉ ROHOŽE A OMÍTKA – BUDOU SEJMUTY
TEPELNÁ IZOLACE Z MINERÁLNÍ VATY tl. 200 mm
SÁDROKARTONOVÝ PODHLED Z DESEK tl. 12,5 mm NA TYPOVÝ OCEL. ROŠT

P1

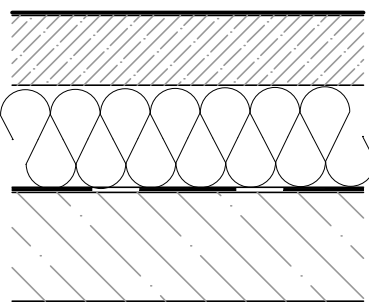


LEPENÝ ZÁTĚŽOVÝ KOBRECEK (KERAMICKÁ DLAŽBA DO FLEX. LEPIDLA)
BETONOVÁ MAZANINA B 20 tl. 60 mm SE SÍTÍ KARI
SEPARAČNÍ Pe FOLIE

TEPELNÁ IZOLACE Z EXPAND. POLYSTYRENU tl. 80–100 mm
HYDROIZOLACE Z ASFALT. PÁSŮ

PODKLADNÍ BETONOVÁ MAZANINA B 15 tl. 100 mm S KARI SÍTÍ

STÁVAJÍCÍ PODKLAD (NETŘIDĚNÝ ZÁSYP)

P2

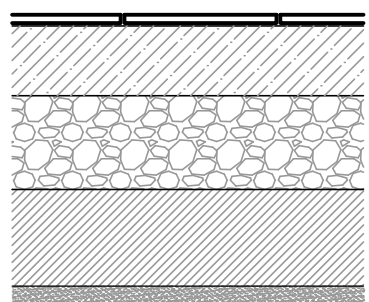

KERAMICKÁ DLAŽBA tl. 8 mm LEPENÁ DO FLEX. LEPIDLA
BETONOVÁ MAZANINA B 20 tl. 60 mm SE SÍTÍ KARI

NETŘIDĚNÝ ZÁSYP KLENBY

STÁVAJÍCÍ STROPNÍ KONSTRUKCE – KLENBA
OPRAVA STÁVAJÍCÍCH STROPNÍCH OMÍTEK KLENEB

LEGENDA:

- SOUSEDNÍ OBJEKT /OBRYŠ/
- KONSTRUKCE (ZDIVO) BOURANÉ
- KONSTRUKCE (ZDIVO) STÁVAJÍCÍ
- ROZSAH NOVÝCH OMÍTEK STĚN /DO VÝŠE cca 1,50m SANAČNÍ OMÍTKA/
- OZNAČENÍ ROZSAHU ŘEŠENÍ NOVÝCH PODLAH /PODHLÉDŮ/
- KONSTRUKCE (ZDIVO) NOVÉ vč. DOZDÍVEK
- KONSTRUKCE VÝTAHOVÉ ŠACHTY

POZNÁMKA:

ŘEŠENÍ VÝTAHOVÉ ŠACHTY ZÁVISÍ NA VYBRANÉM TYPU VÝTAHU – NÁVRH VÝTAHU viz SAMOSTATNÁ
SLOŽKA DOKUMENTACE



266 01 Beroun 2, V Hliních 1548 +42 311 740 111
www.spektra-beroun.cz spektra@spektra-beroun.cz

Odběratel Město Žebrák; Náměstí č.p. 1, 267 53 ŽEBRÁK
Zakázka STARÁ ŠKOLA V ŽEBRÁKU – STAVEBNÍ ÚPRAVY 1. etapa
/PŘÍZEMÍ – 1. NP/

| | |
|---|---|
| Stupeň Dokumentace pro stavební povolení /DSP – 1. etapa/ | Datum 01/2019/ Z.č. 4493 – 05 – 013 |
| Objekt | Ředitel společnosti Ing. Martin Dejdar |
| Část C. Dokumentace objektů, technických a technologických zařízení | Hlavní inženýr projektu Ing. Vladimír Votruba |
| Díl C1. DOKUMENTACE STAVEBNÍCH ÚPRAV – 1. etapa | Projektant Ing. Vladimír Votruba |

| | | |
|--|------------------------------|----------------------|
| Název výkresu Příčné řezy A-A, B-B, C-C /Nový stav/ | Formát 8 A4 Měřítko 1:100 | Číslo výkresu C1.12. |
|--|------------------------------|----------------------|

Soubor : U:\KNIHOVNA\REALIZAC\KN_KPP.DWG Datum vykreslení : 15 11 2001 7:3915