

ROZVINUTÝ POHLED


m 1:25

A


B

C

D

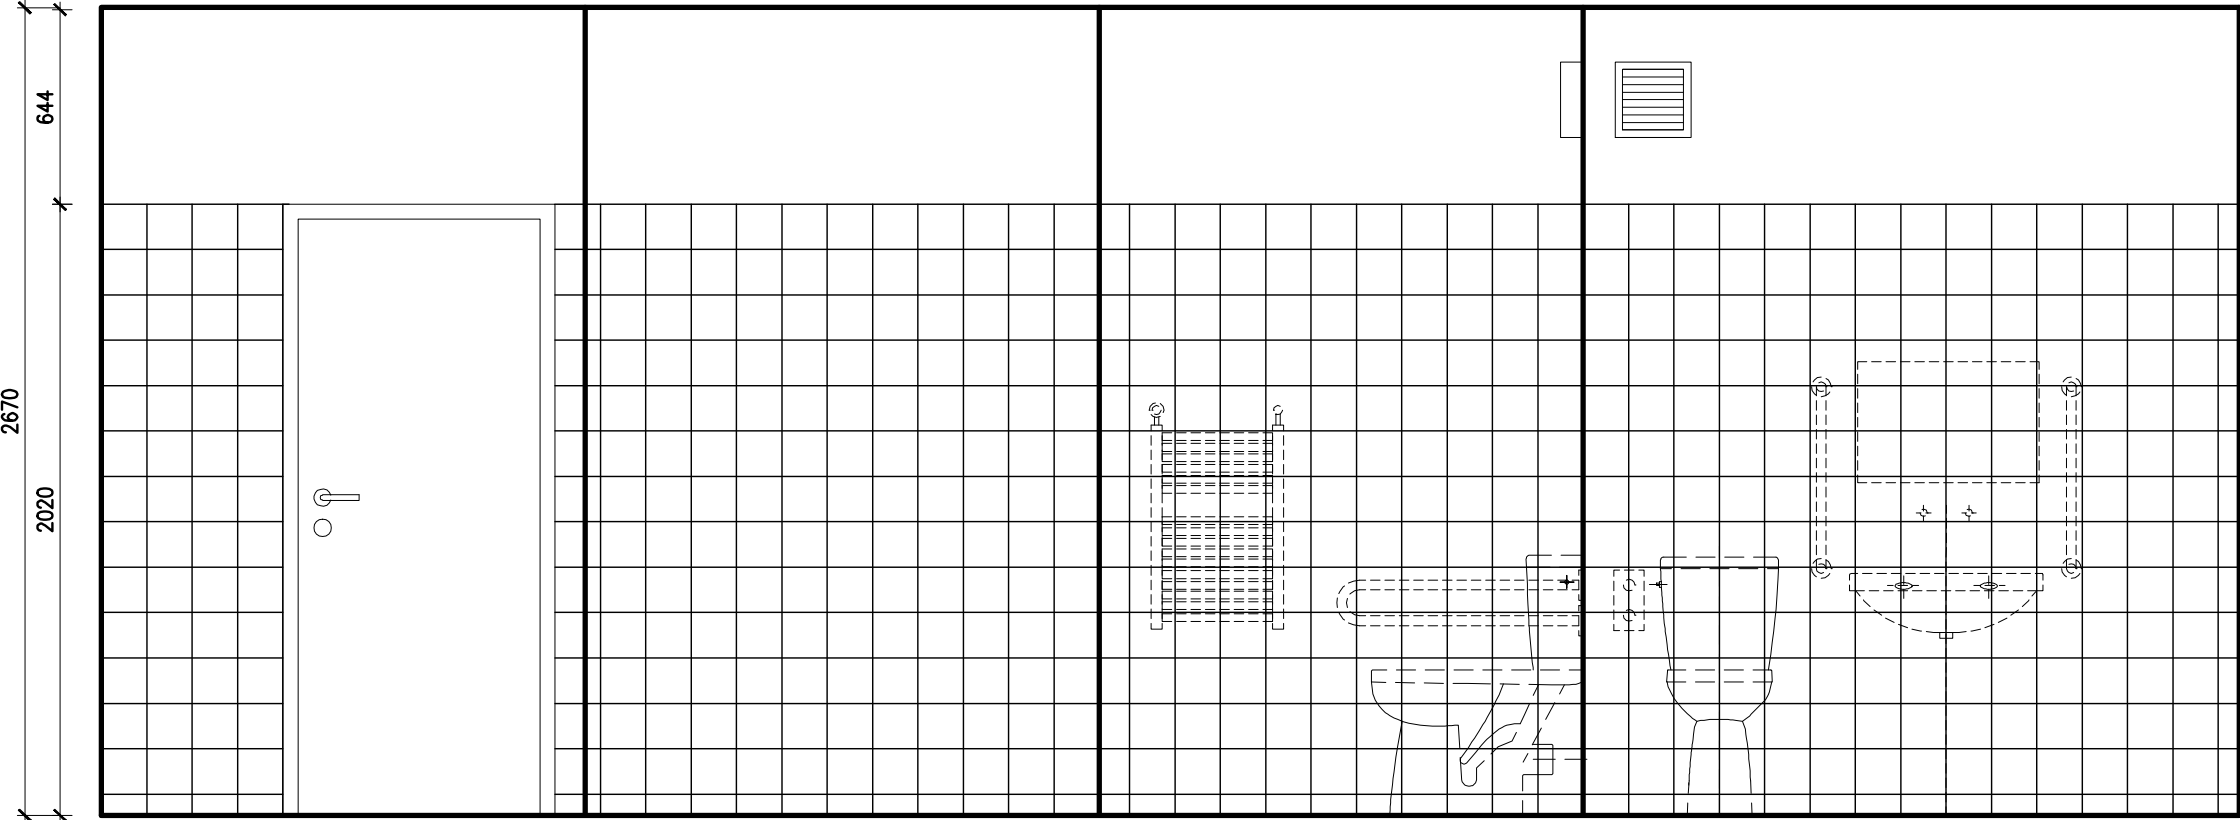


PŮDORYS

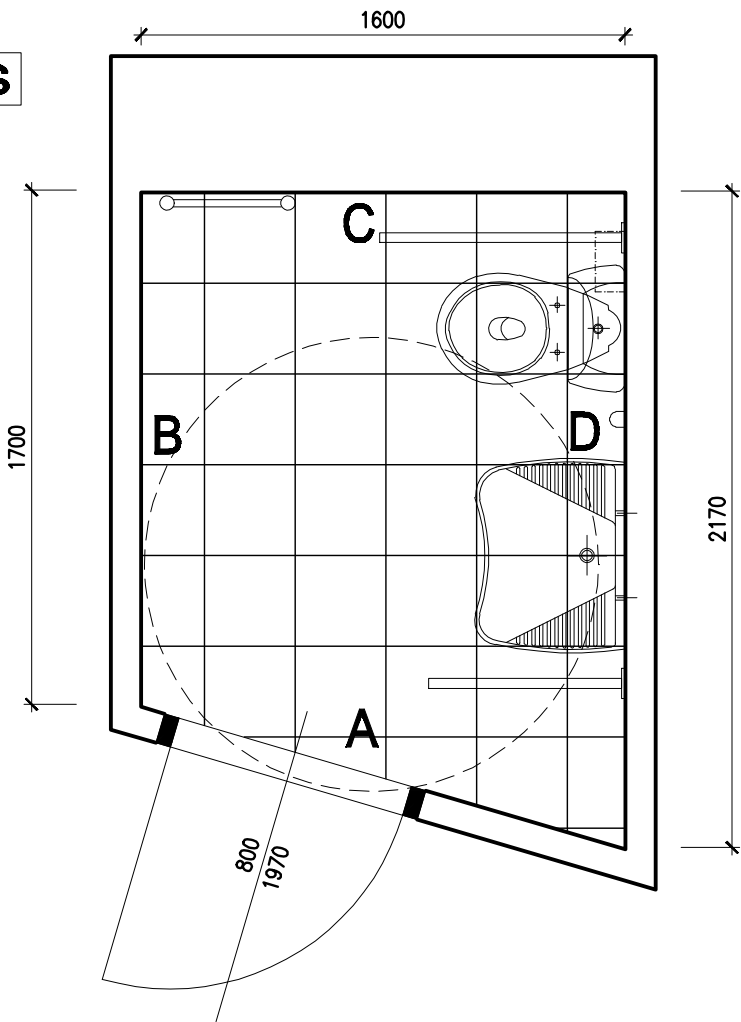

LEGENDA MATERIÁLŮ A PRVKŮ

- OBKLAD RAKO COLOR ONE WHITE 148x148x6mm
- OBKLAD RAKO COLOR ONE RAL 0607005 148x148x6mm
- DLAŽBA TAURUS COLOR BLACK 19S 298x298x9mm
- DLAŽBA TAURUS COLOR 06S LIGHT GREY POOL 298x298x9mm



projekce
engineering
realizace staveb

spektra
spol. s r. o.

stavba : DOMOV NA VÝSLUNÍ HOŘOVICE Rekonstrukce wc a koupelen	
stupeň : Projektová studie záměru	zak. č. : 4465-06-013
autor :	datum : 08/2019 v.č. : 13
obsah : WC NA OCHOZU SPÁROŘEZY	

1:25