

ROZVINUTÝ POHLED


m 1:25

A


B

C

D

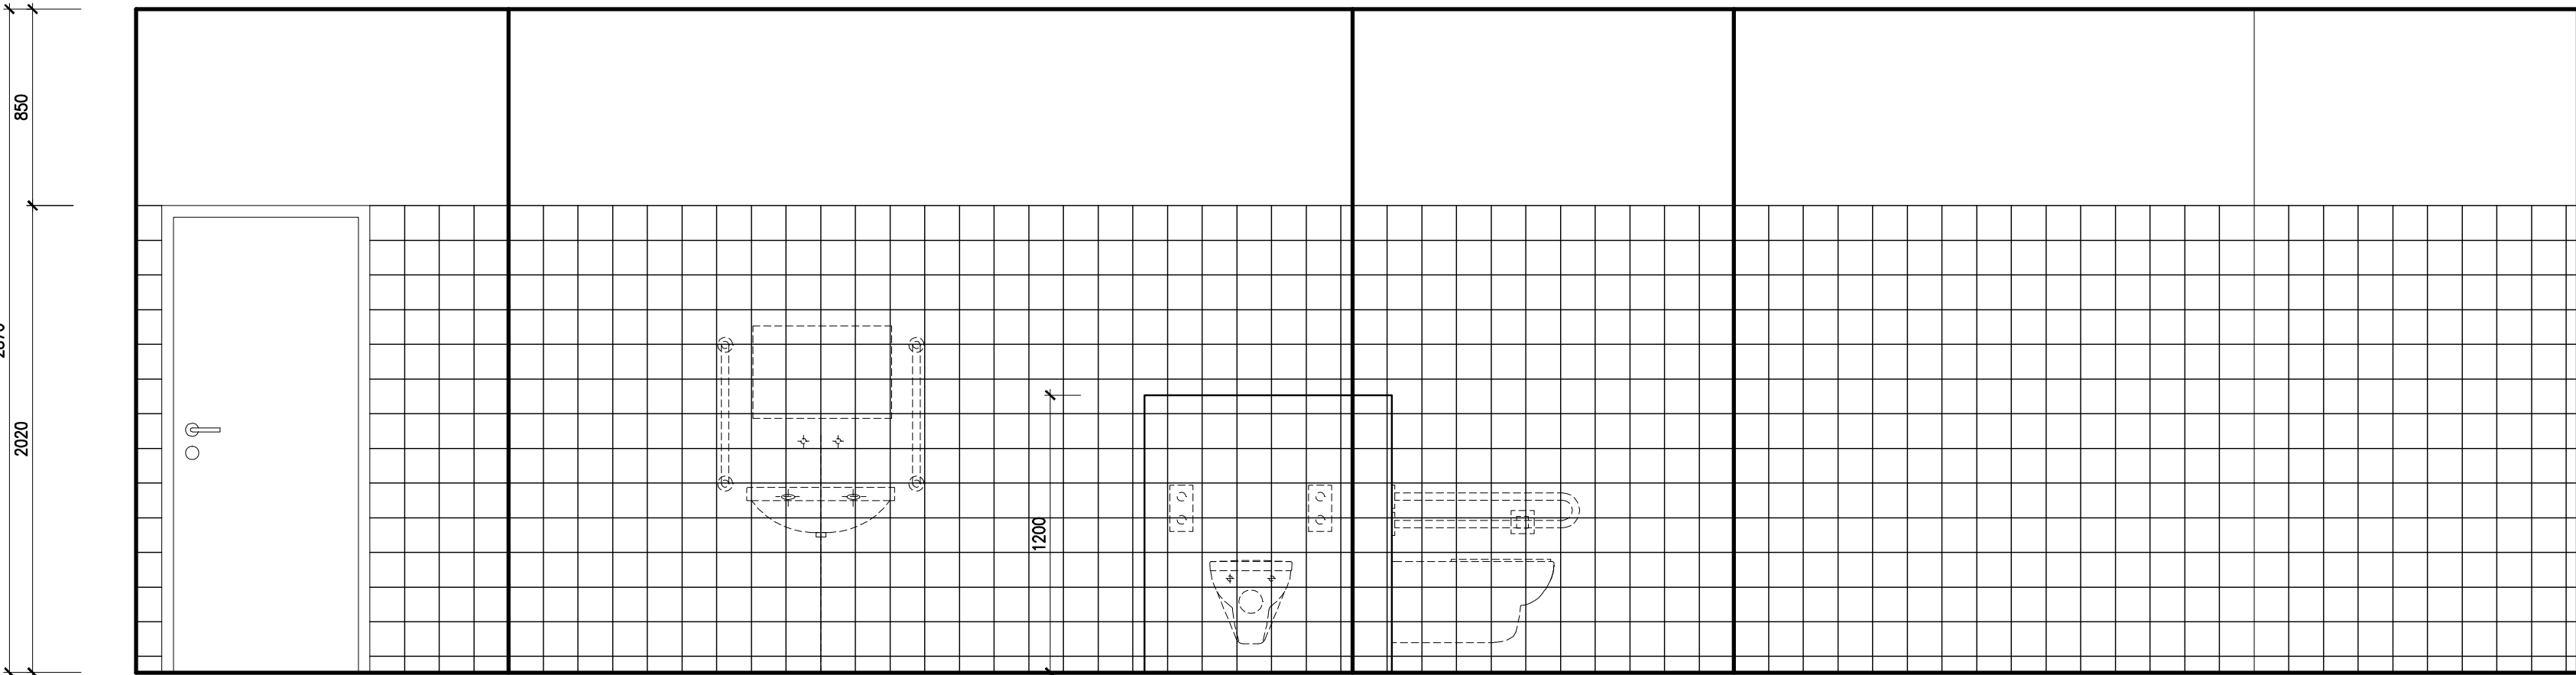

PŮDORYS

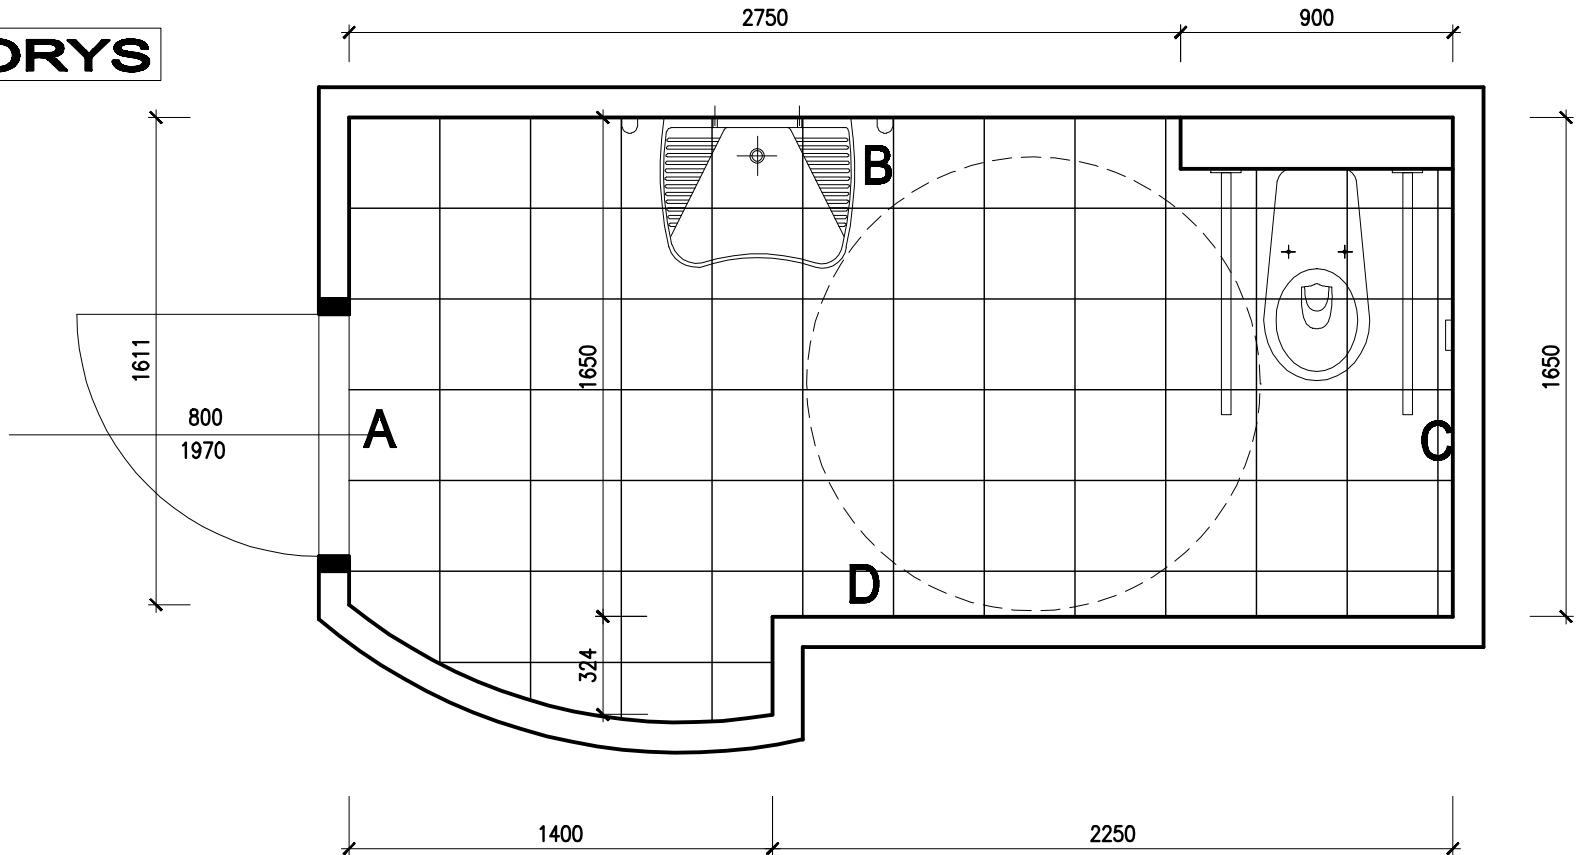

LEGENDA MATERIÁLŮ A PRVKŮ

- OBKLAD RAKO COLOR ONE WHITE 148x148x6mm
- DLAŽBA TAURUS COLOR BLACK 19S 298x298x9mm



projekce
engineering
realizace staveb

spol. s r. o.

stavba : DOMOV NA VÝSLUNÍ HOŘOVICE		Rekonstrukce wc a koupelen	
stupeň :	Projektová studie záměru	zak. č. :	4465-06-013
autor :		datum :	08/2019 v.č. : 03
obsah :	WC 1.NP SPÁROŘEZY		1:25