



RS2.2

Nový rozváděč školního pavilonu 2 2.NP

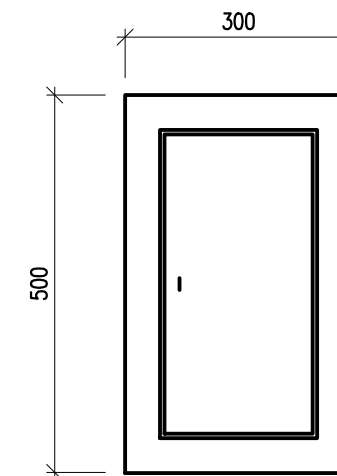

Oceloplechová rozvodnice
 ozn. RS2.2
 zapuštěná
 s dveřním zámekem pro uzamčení
 šířka 300 mm
 výška 500 mm
 hloubka 110 mm
 krytí IP 30
 přívod spodem
 vývody horem

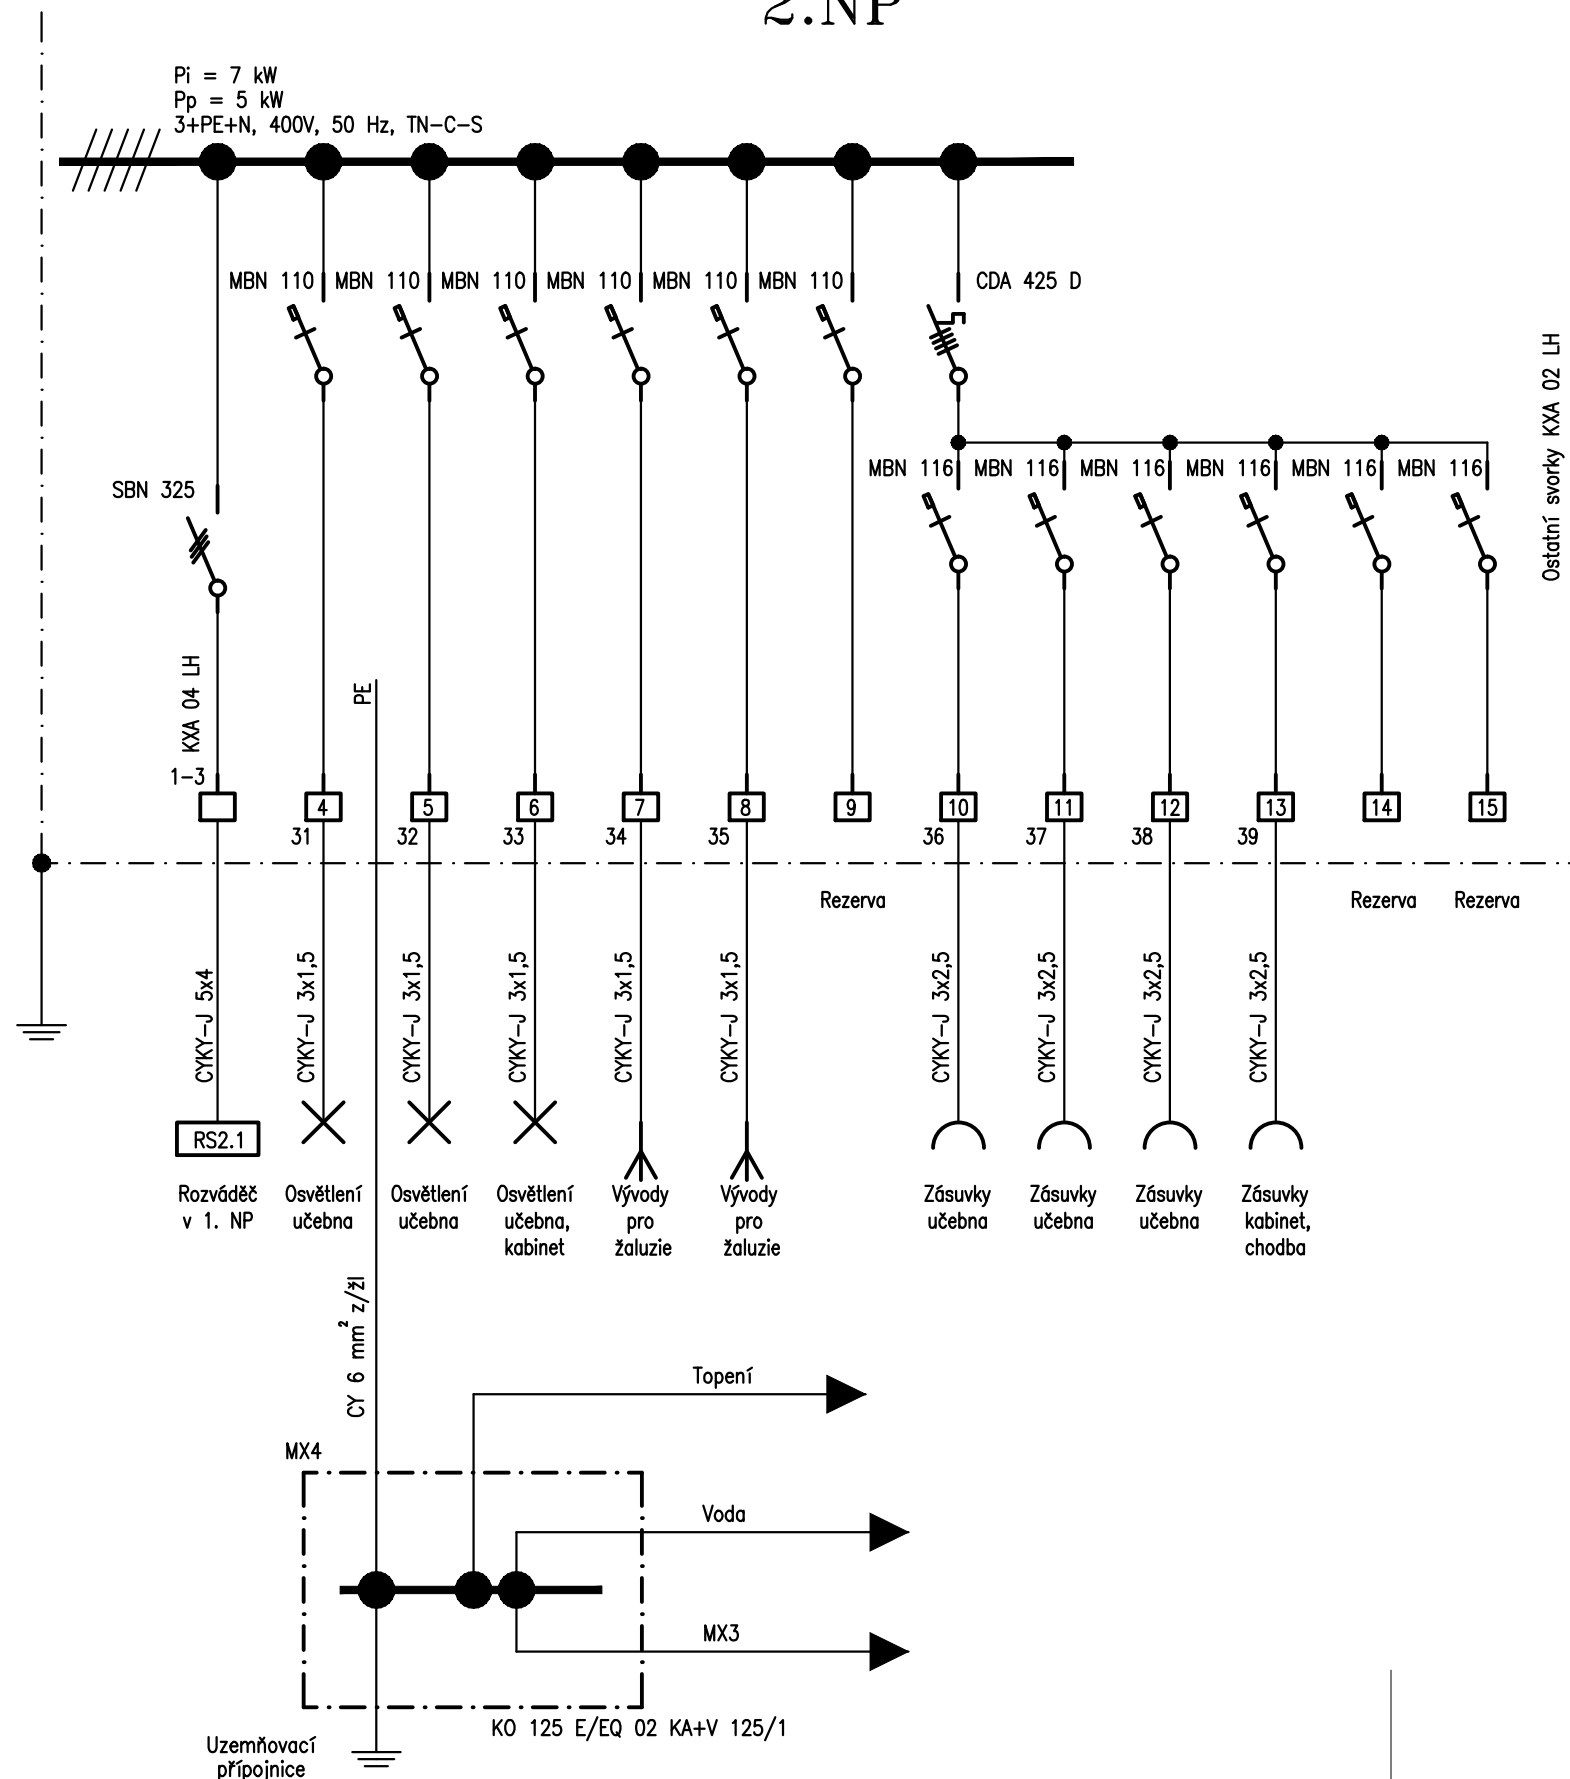

spol. s r. o.
 266 01 Beroun 2, V Hlinskách 1548 +42 311 740 111
 www.spektra-beroun.cz spektra@spektra-beroun.cz

- PROJEKCE
- ENGINEERING
- REALIZACE STAVEB

Odběratel	Základní škola Žebrák, Sídliště 321, 267 53 Žebrák		
Zakázka	Rekonstrukce elektroinstalace v ZŠ Žebrák		
Stupeň	Dokumentace pro provedení stavby (DPS)	Datum	01/2019 Z.č. 4491-08-058/19
Objekt		Jednatel společnosti	Ing. Martin Dejdar
Část	D. Dokumentace stavebního objektu	Hlavní inženýr projektu	Ing. Boris Šebesta
Díl	D.1.4.1 TPS - SILNOPROUDÁ ELEKTROINSTALACE	Projektant	Ing. Boris Šebesta
Název výkresu JEDNOPÓLOVÉ A MONTÁŽNÍ SCHÉMA ROZVÁDĚČE RS2.2 - PAVILON 2		Formát	2x A4
		Měřítko	Číslo výkresu D.1.4.1.21
Soubor :		Datum vykreslení :	