


Řez 2-2

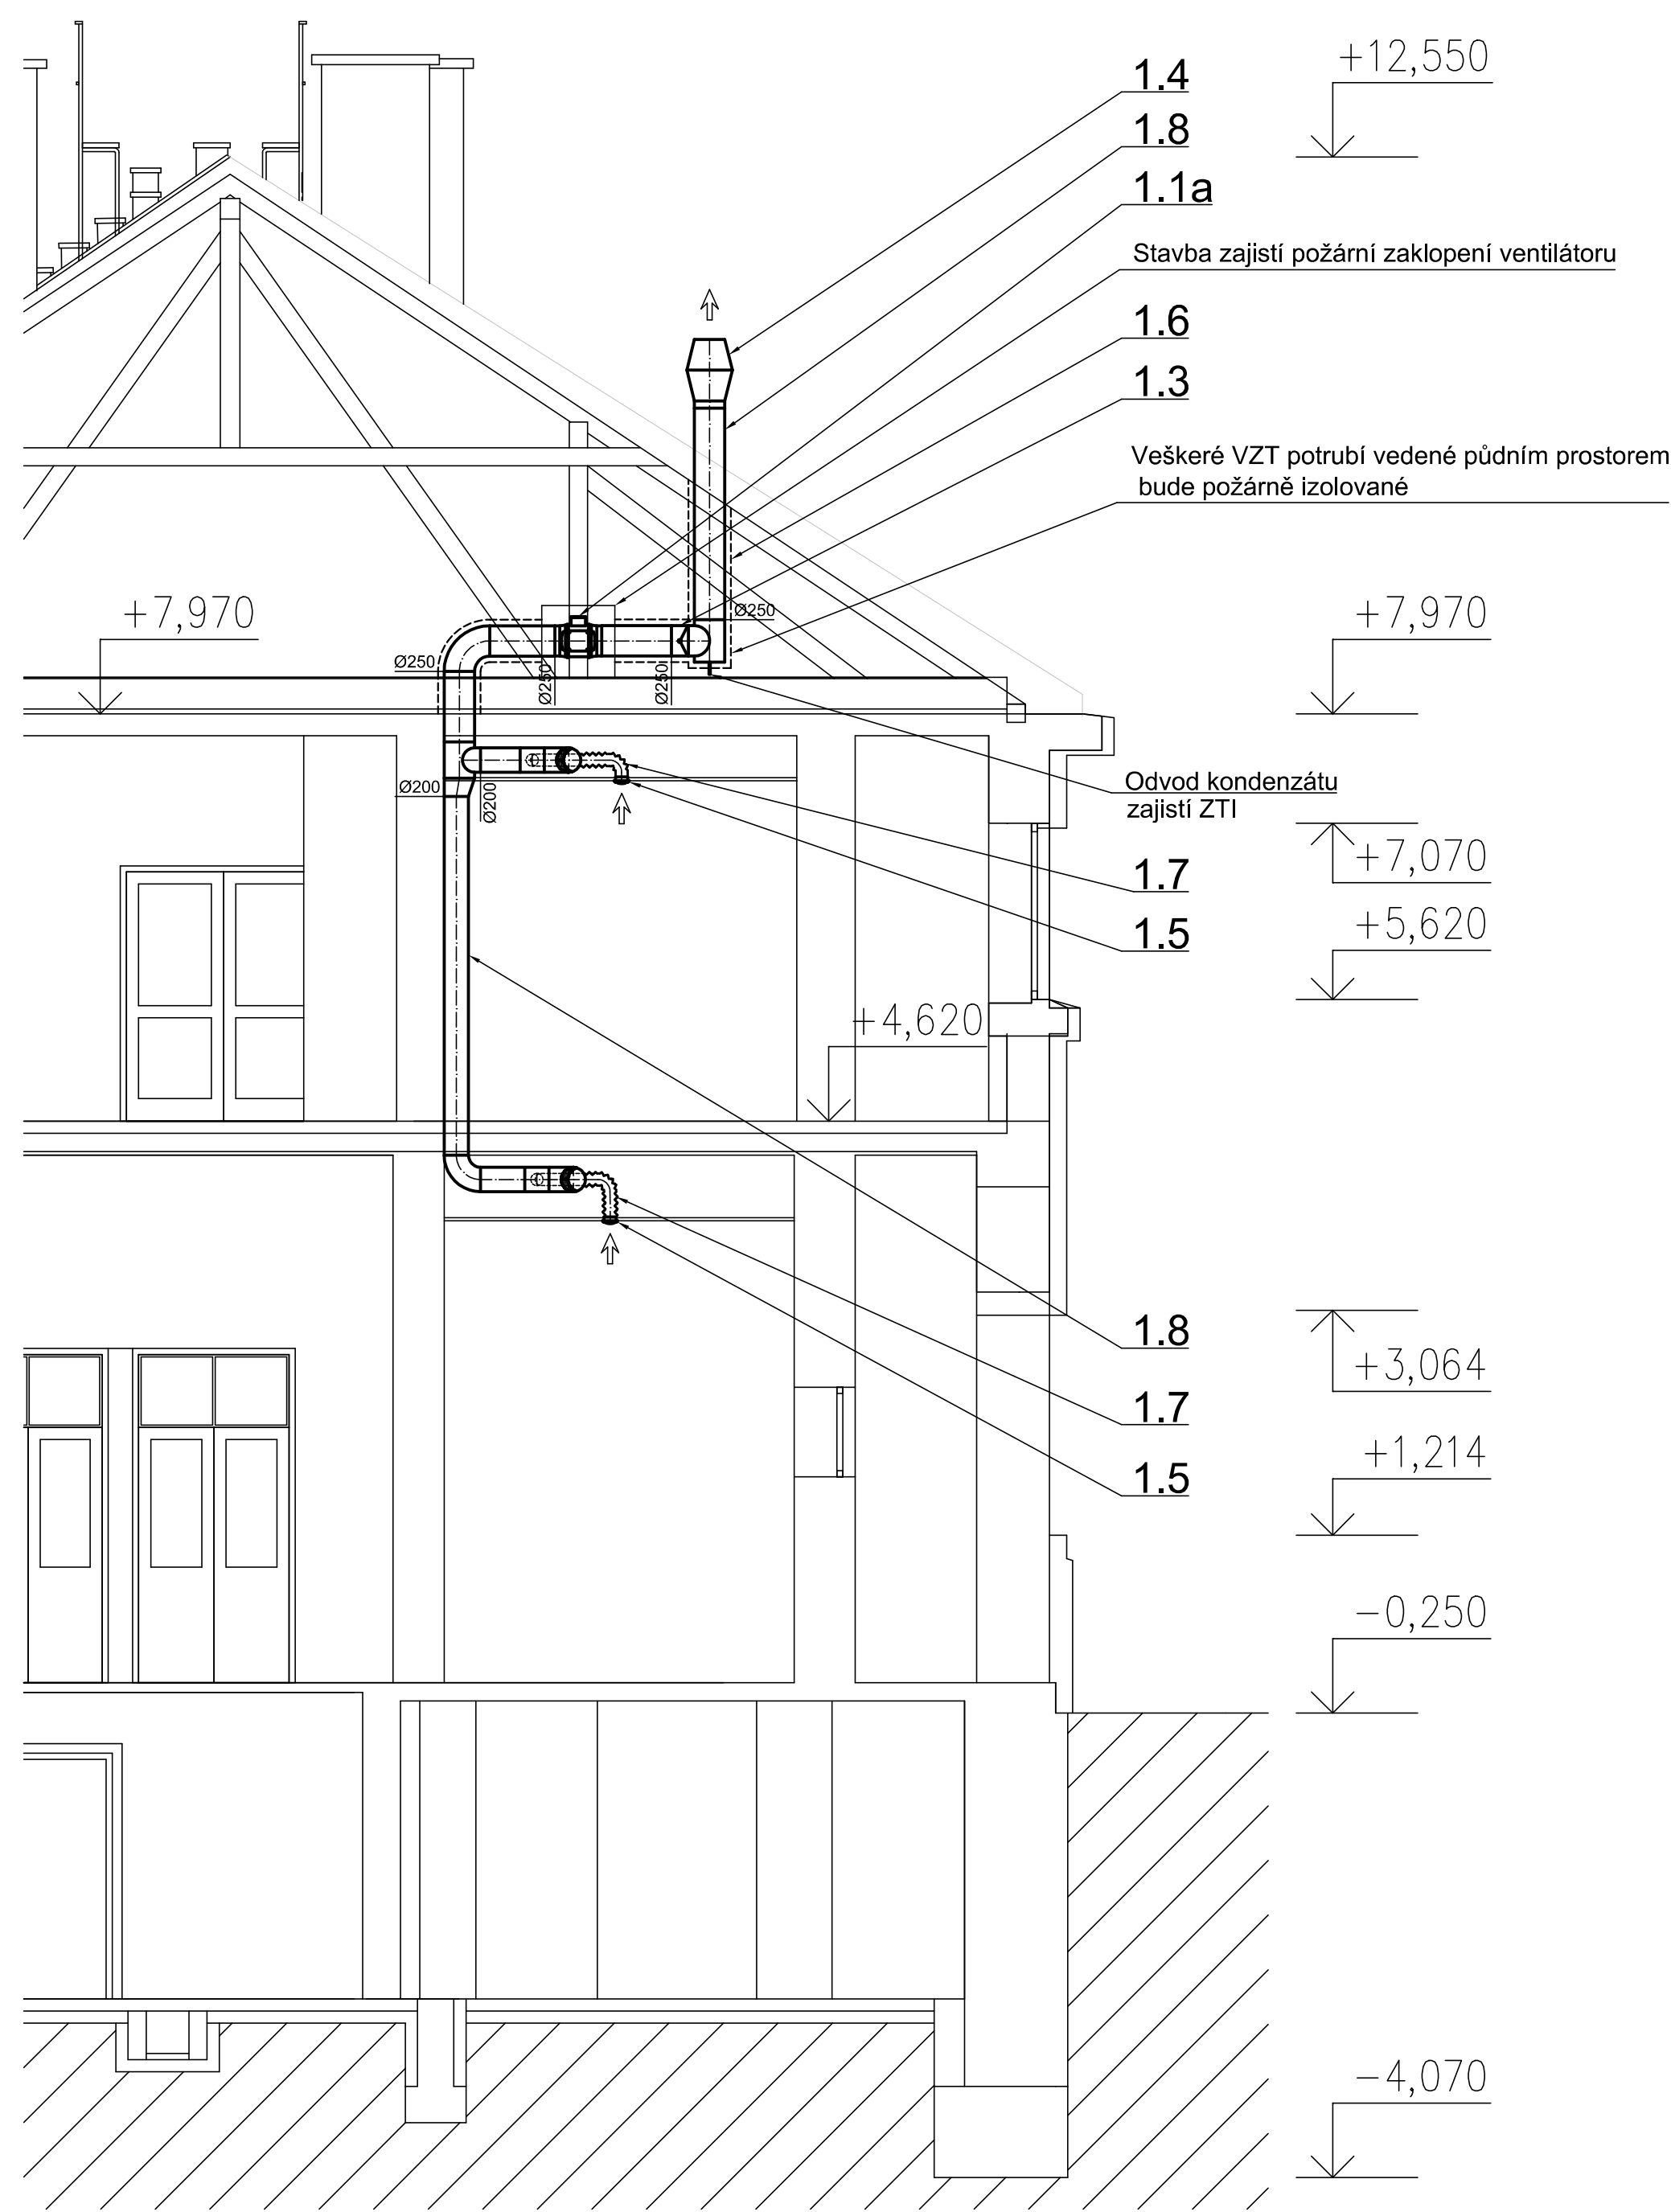

HLAVNÍ PROJEKTANT : <div>MCT-RR spol. s r.o.</div>		MCT-RR, spol. s r.o. Pražská 16, 102 21 Praha 10 - Hostivař e-mail : rehor@mct-rr.cz IČ : 241 30 389		Autorizace výkresu :	
ZPRACOVATEL DÍLČÍHO PROJEKTU : <div>VZDUCHOTECHNIKA VÁVRA IČO: 07404824</div>		Ing. Petr Vávra Na Stráni 146, 252 28 Vonoklasy e-mail : vavra.sas@volny.cz IČ : 074 04 824		Datum :	
NÁZEV STAVBY : Oprava hygienického zázemí a baru společenského domu v Hořovicích MÍSTO STAVBY : Společenský dům Hořovice, Nádražní 606/14, Hořovice INVESTOR : Město Hořovice Palackého náměstí 2, 268 01 Hořovice, IČ: 00233242 ČÁST PROJEKTOVÉ DOKUMENTACE : D.4 VZDUCHOTECHNICKÁ ZAŘÍZENÍ				Architekt	
				Projektant	Ing. Petr Vávra
				Hlavní projektant	Ing. Ivan Řehoř
				Stupeň PD	PD pro výběr zhotovitele
				Datum	březen 2020
				Formátů A4	4
				Měřítko	1:50
NÁZEV VÝKRESU : Řez 2-2				Výtisk číslo :	Výkres číslo : D.4-06