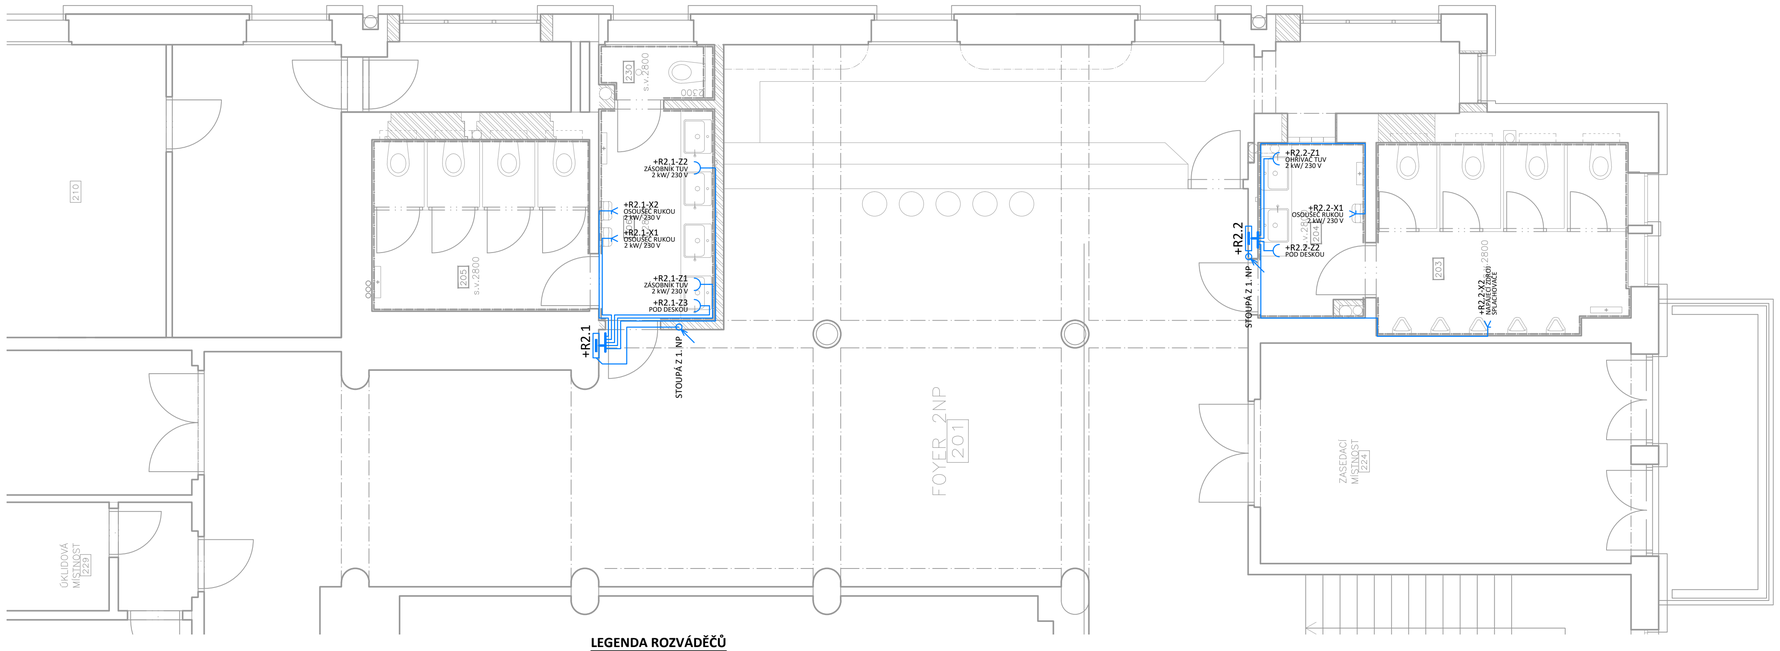

LEGENDA ROZVÁDĚČŮ

+RH	- STÁVAJÍCÍ HLAVNÍ ROZVÁDĚČ OBJEKTU
+RB	- ROZVÁDĚČ BARU 1. NP
+R1.1	- ROZVÁDĚČ WC ŽENY 1. NP
+R1.2	- ROZVÁDĚČ WC MUŽI 1. NP
+R2.1	- ROZVÁDĚČ WC ŽENY 2. NP
+R2.2	- ROZVÁDĚČ WC MUŽI 2. NP

LEGENDA SYMBOLŮ

- ROZVÁDĚČ ELEKTRO
- ROZVÁDĚČ TECHNOLOGIE/ MaR
- ZÁSUVKA JEDNODUCHÁ, 230 V/ 16 A
- ZÁSUVKA DVOJITÁ, 230 V/ 16 A
- ZÁSUVKA JEDNODUCHÁ, 230 V/ 16 A, IP44
- ZÁSUVKA DVOJITÁ, 230 V/ 16 A, IP44
- ZÁSUVKA 400 V/ 16 A/ 5p, IP44
- ZÁSUVKA 230 V/ 16 A, MODUL 45
- ZÁSUVKA 230 V/ 16 A, SVODIČ PŘEPĚTÍ TŘ. 3
- VÝVOD JEDNOFÁZOVÝ
- VÝVOD TŘÍFÁZOVÝ
- OCHRANNÉ POSPOJENÍ
- SPÍNAČ JEDNOPÓLOVÝ, řaz. "1"
- SPÍNAČ JEDNOPÓLOVÝ, řaz. "1", IP44
- SPÍNAČ SÉRIOVÝ, řaz. "5"
- SPÍNAČ SÉRIOVÝ, řaz. "5", IP44
- PŘEPÍNAČ STŘÍDAVÝ, řaz. "6"
- PŘEPÍNAČ STŘÍDAVÝ, řaz. "6"
- PŘEPÍNAČ KŘÍŽOVÝ, řaz. "7"
- PŘEPÍNAČ KŘÍŽOVÝ, řaz. "7", IP44
- OVLÁDAČ TLAČÍTKOVÝ, řaz. "1/0"
- OVLÁDAČ TLAČÍTKOVÝ, řaz. "1/0", IP44
- ŽALUZIOVÝ SPÍNAČ
- TLAČÍTKOVÝ OVLÁDAČ, IP44

POZNÁMKY

POZNÁMKA č. 1
- ODTAHOVÉ VENTILÁTORY NA PŮDĚ BUDOU SPÍNÁNY POMOCÍ OVLÁDACÍCH TLAČÍTEK SE SIGNÁLKOU
- TLAČÍTKA SPÍNAJÍ ČASOVÁ RELÉ V ROZVÁDĚČÍCH

POZNÁMKA č. 2
- PRO ROLETY BUDOU ZŘÍZENY VOLNĚ ZAKONČENÉ ROLETY
- POHONY ROLET BUDOU SPOJENY S OVLÁDACÍMI PRVKY DLE POŽADAVKŮ DODAVATELE ROLETY

SYSTÉM ZNAČENÍ VÝVODŮ

+R4.0-Z1
- ČÍSLO OBVODU
- TYP VÝVODU
- OZNAČENÍ NAPÁJECÍHO ROZVÁDĚČE

X	OBECNÝ VÝVOD
Z	ZÁSUVKOVÝ OBVOD
E	SVĚTELNÝ OBVOD
M	MOTORICKÝ OBVOD
EH	ELEKTRICKÝ OHŘEV
ZS	ZÁSUVKOVÁ SKŘÍŇ
SB	TLAČÍTKO
MS	TLAČÍTKOVÁ SKŘÍŇ

SYSTÉM ZNAČENÍ KABELŮ

+R4.0-W18: CYKY-J 3x 2.5 -Z10
- ČÍSLO OBVODU
- POČET A PRŮŘEZ ŽIL KABELU
- TYP KABELU
- ČÍSLO KABELU
- NAPÁJECÍ ROZVÁDĚČ

POZNÁMKY

- VÝKRESY INSTALACE A OSVĚTLENÍ VZÁJEMNĚ KOORDINOVAT
- POZICE KONCOVÝCH A OVLÁDACÍCH PRVKŮ JSOU ZAKRESLENY ORIENTAČNĚ, PŘESNÉ POZICE KOORDINOVAT PŘI STAVBĚ S PROJEKTEM INTERIÉRU, POŽADAVKY INVESTORA A UMÍSTĚNÍM PŘIPOJOVANÝCH SPOTŘEBIČŮ
- ELEKTROINSTALAČNÍ ROZVODY BUDOU NAPÁJENY Z PŘÍSLUŠNÝCH ROZVÁDĚČŮ, VZÁJEMNÉ NÁVAZNOSTI ROZVÁDĚČŮ JSOU ZNÁZORNĚNY V DOKUMENTU 8619.3 - PŘEHLEDOVÉ SCHÉMA NAPÁJENÍ
- ELEKTROINSTALAČNÍ ROZVODY BUDOU ULOŽENY PŘEDEVŠÍM V KABELOVÝCH TRASÁCH NAD PODHLEDY, POD OMÍTKOU, V DUTINÁCH KONSTRUKCÍ A NAD PODHLEDY
- V 1. PP BUDOU ROZVODY ULOŽENY DO PÁTEŘNÍ KABELOVÉ TRASY Z DRÁTĚNÝCH ŽLABŮ
- PÁTEŘNÍ KABELOVÉ TRASY BUDOU PROVEDENY Z DRÁTĚNÝCH ŽLABŮ A BUDOU ZAVĚŠENY NA ZÁVITOVÝCH TYČÍCH
- TRASY ROZVODŮ BUDOU PROVEDENY V INSTALAČNÍCH ZÓNÁCH DLE ČSN 33 2130 ed. 3
- KONCOVÉ PRVKY BUDOU INSTALOVÁNY VE VÝŠKÁCH DLE ČSN 33 2130 ed. 3, čl. 7.10.9
- VÍCE KONCOVÝCH PRVKŮ VEDLE SEBE BUDE SDRUŽOVÁNO DO VÍCENÁSOBNÝCH RÁMEČKŮ
- OSVĚTLENÍ BUDE OVLÁDÁNO PŘEDEVŠÍM MÍSTNĚ POMOCÍ SPÍNAČŮ; OSVĚTLENÍ VEŘEJNÝCH PROSTOR U BARU BUDE SPÍNÁNO OTOČNÝMI SPÍNAČI OSAZENÝMI V OVLÁDACÍ SKŘÍNĚ OSVĚTLENÍ A POMOCÍ RELÉ V ROZVÁDĚČI +RB
- PROSTUPY PŘES POŽÁRNĚ DĚLÍCÍ KONSTRUKCE BUDOU UTĚSNĚNY CERTIFIKOVANÝMI PROTIPOŽÁRNÍMI UCPÁVKAMI DLE POŽADAVKŮ ČSN 33 2000-5-52 ed. 2. čl. 527.2
- ÚNIKOVÉ CESTY A ZAŘÍZENÍ PRO PROTIPOŽÁRNÍ ZÁSAH BUDOU OZNAČENY NOUZOVÝMI SVÍTIDLY DLE ČSN EN 1838
- NEDÍLNOU SOUČÁSTÍ VÝKRESOVÉ ČÁSTI JE TECHNICKÁ ZPRÁVA

OCHRANA PŘED ÚRAZEM ELEKTRICKÝM PROUDEM

- AUTOMATICKÝM ODPOJENÍM OD ZDROJE, OCHRANNÝM POSPOJOVÁNÍM A PROUDOVÝMI CHRÁNIČI
- DLE ČSN EN 61140 ed. 3 A ČSN 33 2000-4-41 ed. 3

HLAVNÍ PROJEKTANT :
MCT-RR, spol. s r.o.
Pražská 16, 102 21 Praha 10 - Hostivař
e-mail : rehor@mct-rr.cz IČ : 241 30 389

ZPRACOVATEL DÍLČÍHO PROJEKTU :
Ing. Pavel Zdeněk
Dmýšťice 49, 399 01 Milevsko
e-mail : pavel@epzdenek.cz IČ : 747 16 832

Autorizace výkresu :

Datum :

NÁZEV STAVBY :
Oprava hygienického zázemí a baru společenského domu v Hořovicích

MÍSTO STAVBY :
Společenský dům Hořovice, Nádražní 606/14, Hořovice

INVESTOR :
Město Hořovice
Palackého náměstí 2, 268 01 Hořovice, IČ: 00233242

Architekt	
Projektant	Ing. Pavel Zdeněk
Hlavní projektant	Ing. Ivan Řehoř
Stupeň PD	PD pro výběr zhotovitele
Datum	březen 2020
Formátů A4	A2.1
Měřítko	1:50

ČÁST PROJEKTOVÉ DOKUMENTACE :
D.7 ELEKTROINSTALACE

NÁZEV VÝKRESU :
DISPOZIČNÍ ŘEŠENÍ - INSTALACE 2. NP

Výtisk číslo :

Výkres číslo :
8619.8a