


Pánské toalety

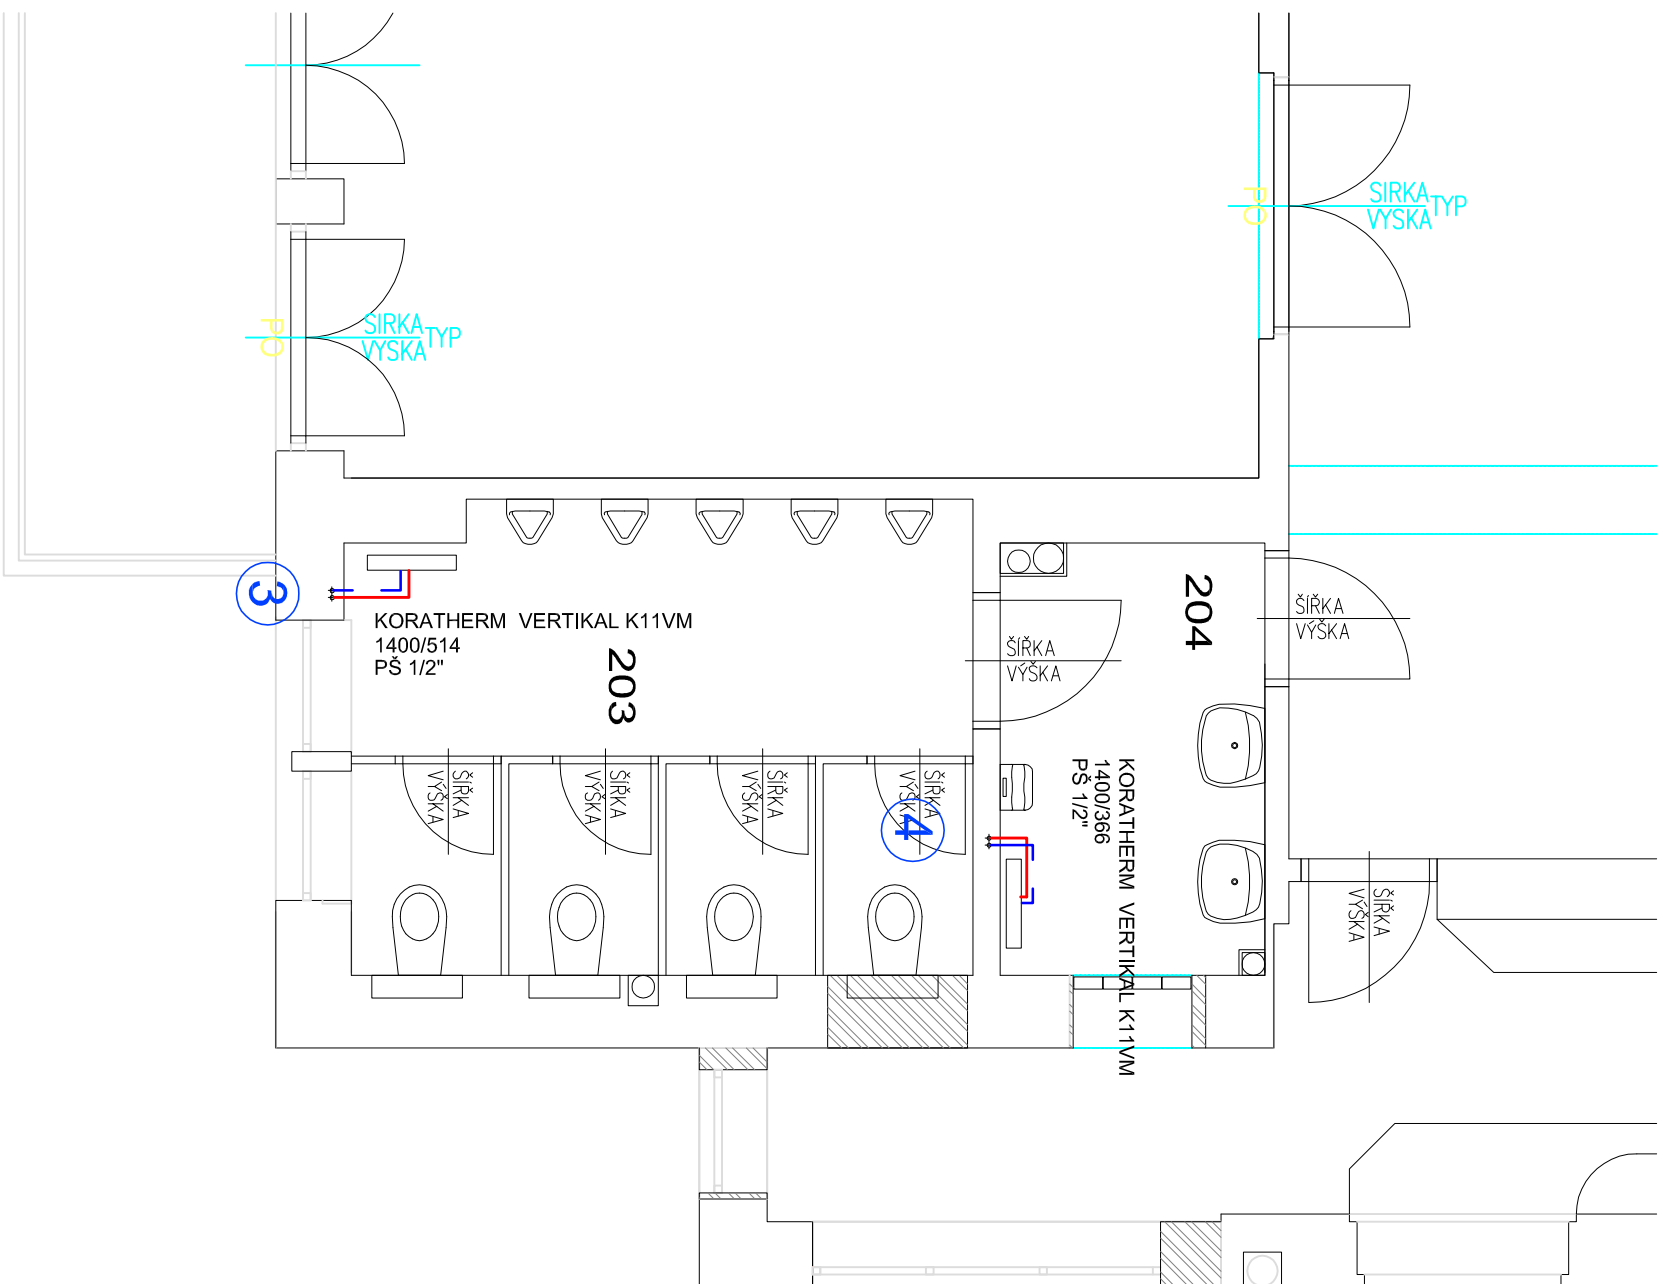

LEGENDA:



HLAVNÍ PROJEKTANT :		MČT-RR, spol. s r.o. Pratská 16, 102 21 Praha 10 - Hostivař e-mail : rehoř@mct-rr.cz IČ : 241 30 389
ZPRACOVATEL DÍLČHO PROJEKTU :		
Josef Bauer tel. 603730985 e-mail: Josef.Bauer2@atlas.cz		
NÁZEV STAVBY : Oprava hygienického zázemí a baru společenského domu v Hořovicích		
MÍSTO STAVBY : Společenský dům Hořovice, Nádražní 606/14, Hořovice		
INVESTOR : Město Hořovice Palackého náměstí 2, 268 01 Hořovice, IČ: 00233242		
VÝJEK ČÍSLO : D.6.03		