


LEGENDA MÍSTNOSTÍ

Č.M.	NÁZEV MÍSTNOSTI	TYP PODLAHY	PLOCHA m²
P.01	SCHODIŠTĚ	DLAŽBA	13,17
P.02	ZÁDVEŘÍ	DLAŽBA	6,62
P.03	VÝDEJNA JÍDLA	DLAŽBA	10,56
P.04	ŠATNA	PVC	12,18
P.05	WC A UMÝVÁRNA, DĚTI	DLAŽBA	12,04
P.06	ÚKLID	DLAŽBA	2,75
P.07	WC, PERSONÁL	DLAŽBA	5,91
P.08	KABINET	KOBEREC	7,56
P.09	CHODBA	KOBEREC	4,50
P.10	TŘÍDA PRO DĚTI	KOBEREC	88,40
CELKEM			163,69

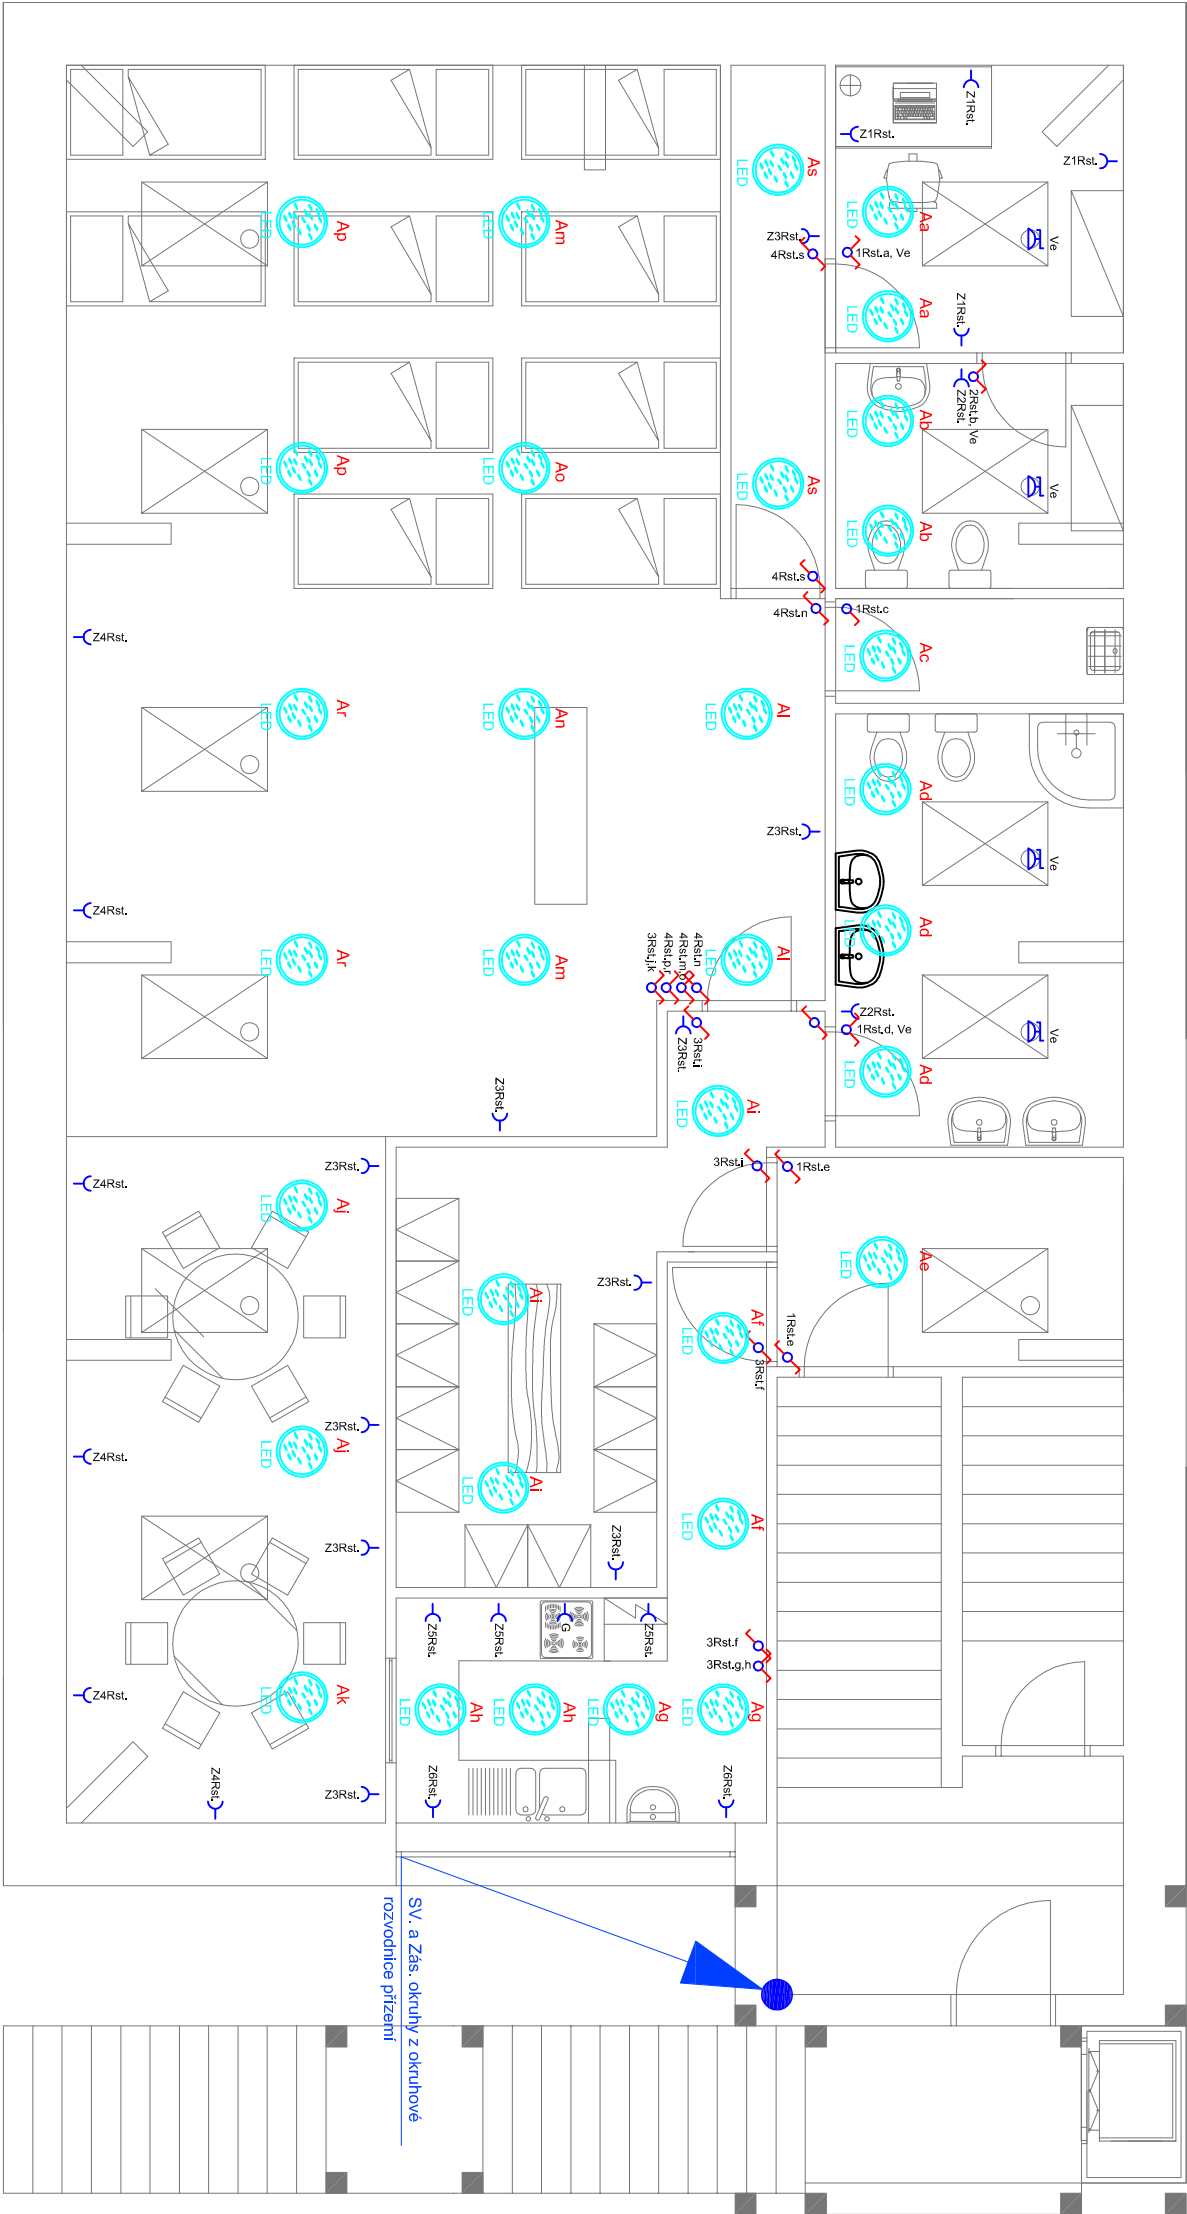

LEGENDA :

- světelné obvody


CYKY 2Ax1,5
CYKY 3Ax1,5
CYKY 3Cx1,5
- zásuvkové obvody

CYKY 3Cx2,5
- Rst...

stávající okružová rozvodnice přízemí
- A
Kč....
Zx ..
X PE

MODUS BRSB_KO480V3 1x34W,3600lm, Ra 80, 4000K
kouřové čidlo - stropní
zásuvka 16 A 2P+PE dle vnějších vlivů pod omítku
ekvipotenciálová svorkovnice v krabici KO 125E

DOKUMENTACE JE URČENA VÝHRADNĚ PRO ÚČELY STAVEBNÍHO
ŘÍZENÍ, PŘED ZAHÁJENÍM REALIZACE MUSÍ BÝT ZPRACOVÁNA DOKUMENTACE
PRO REALIZACI STAVBY !

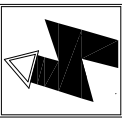STAVBA : ELEKTROINSTALACE PRO DOS NOVÁ UČEBNA MŠ V PODKROVNÍ ČÁSTI STÁVAJÍCÍ ŠKOLY PRO 10 DĚTÍpč. 873, st. 27/2 v kú. PODLUHY		 <div>ZDENĚK MALÝ KRÁTKÁ 521, HOŘOVICE IČO 169 67 828 TELEFON : 723 384 548</div>
INVESTOR : OBEC PODLUHY čp. 51		DATUM : ZÁŘÍ 2018
OBSAH VÝKRESU : SITUAČNÍ SCHÉMA ROZVODU NN - PODKROVÍ		MĚŘITKO : 1 : 50
KRAJ : STŘEDOČESKÝ		ČÍSLO VÝKRESU : EL - 01
MÍSTO : PODLUHY		

OCHRANA DLE ČSN 33 2000-4-41 ed.2
PROSTŘEDÍ DLE ČSN 33 2000-3 ed.3