


POZNÁMKY:
POTRUBÍ ÚSTŘEDNÍHO VYTÁPĚNÍ 2.NP BUDE NAPOJENO NA NOVÉ STOUPACÍ POTRUBÍ VYVEDENÉ Z KOTELNY TRASA PŘÍVODNÍHO POTRUBÍ Z KOTELNY, NENÍ PŘEDMĚTEM TĚTO PROJEKTOVÉ DOKUMENTACE.
VÝKON STÁVAJÍCÍHO KOTLE "TERMO TECH ECO DUO" O VÝKONU 20 kW JE PRO POKRYTÍ TEPELNÉ ZTRÁTY STÁVAJÍCÍ MŠ PODLUHY Č.P. 89 A PLÁNOVANÉHO ROZŠÍŘENÍ KAPACIT VE 2.NP NEDOSTATEČNÝ.
VÝMĚNA ZDROJE VYTÁPĚNÍ NENÍ PŘEDMĚTEM TĚTO PROJEKTOVÉ DOKUMENTACE.

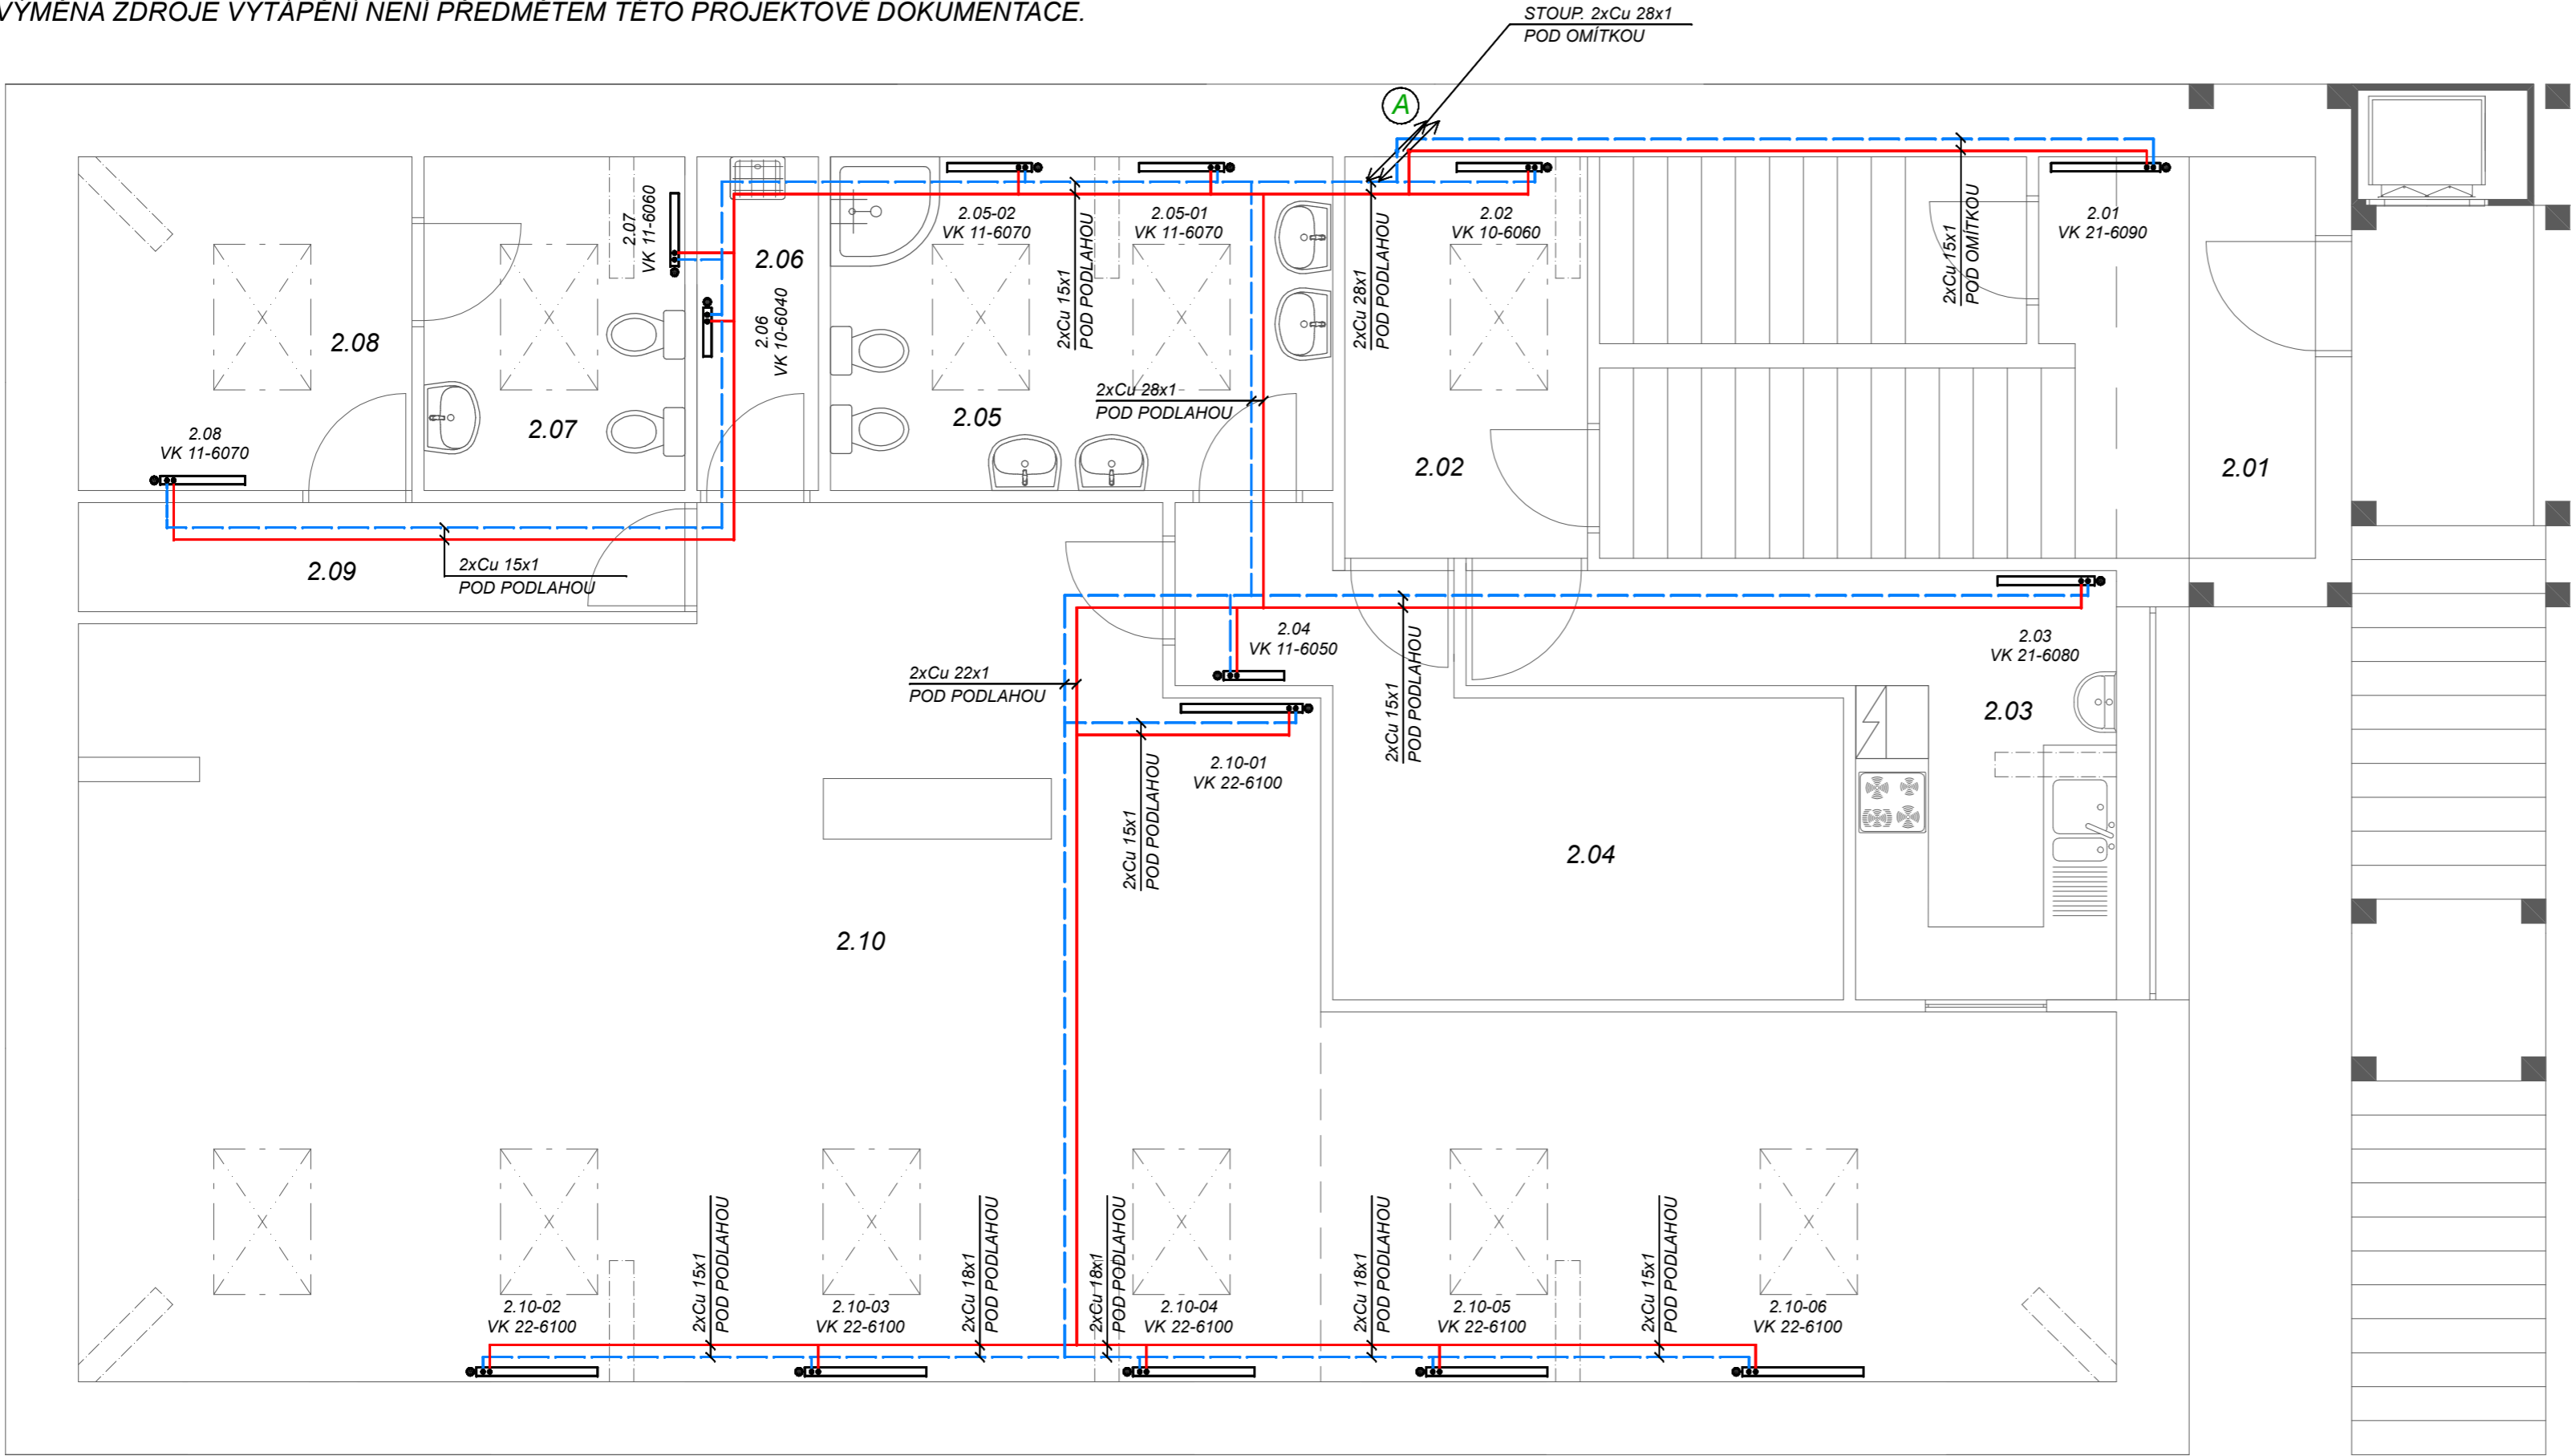

LEGENDA MÍSTNOSTÍ:		
Č.M.	NÁZEV MÍSTNOSTI	VNITŘ. TEPLOTA [C°]
2.01	SCHODÍŠTĚ	20
2.02	ZÁDVEŘÍ	20
2.03	VÝDEJNA JÍDLA	20
2.04	ŠATNA	20
2.05	WC A UMÝVÁRNA DĚTI	24
2.06	ÚKLID	20
2.07	WC PERSONÁL	20
2.08	KABINET	20
2.09	CHODBA	20
2.10	TŘÍDA PRO DĚTI	22

TEPELNÝ SPÁD OTOPNÉ SOUSTAVY JE 70°/55°C

- LEGENDA POTRUBÍ:
- OTOPNÁ VODA PŘÍVOD
- OTOPNÁ VODA VRATNÁ
- 2xCu 22x1

POD STROPEM

OZNAČENÍ DIMENZE MĚDĚNÉHO POTRUBÍ

OZNAČENÍ POLOHY POTRUBÍ
- A

OZNAČENÍ NAPOJENÍ POTRUBÍ NA STÁVAJÍCÍ ROZVOD UT
- OZNAČENÍ STOUPAJÍCÍ / KLESAJÍCÍPOTRUBÍ

- LEGENDA OTOPNÝCH TĚLES:
- 1.01-01

K 22-6090

OZNAČENÍ MÍSTNOSTI

SPECIFIKACE TĚLESA

- POZNÁMKY:**
- PŘED ZAHÁJENÍM MONTÁŽE JE NUTNÉ PŘÍPADNÉ ROZPORY S JINÝMI ZAŘÍZENÍMI A KONSTRUKCEMI KONZULTOVAT S PROJEKTANTEM PROVÁDĚCÍ DOKUMENTACE
 - OTOPNÁ TĚLESA BUDOU OCELOVÁ DESKOVÁ S BOČNÍM PŘIPOJENÍM
 - OTOPNÁ TĚLESA BUDOU OSAZENA TERMOSTATICKÝMI VENTILY S TERMOSTATICKÝMI HLAVICEMI A PŘIPOJOVACÍM ŠROUBENÍM
 - ROZVOD POTRUBNÍ PRO OTOPNÁ TĚLESA BUDE PROVEDEN MĚDĚNÝM POTRUBÍM, SPOJOVANÝM LISOVÁNÍM.
 - POTRUBNÍ ROZVODY JE POTŘEBA KOORDINOVAT S OSTATNÍMI PROFESEMI
 - V NEJNIŽŠÍCH MÍSTECH OTOPNÉ SOUSTAVY BUDOU VYPOUŠTĚCÍ KOHOUTY, V MÍSTECH ZMĚNY SKLONU BUDOU AUTOMATICKÉ ODVZDUŠŇOVACÍ VENTILY
 - POTRUBÍ BUDE V PROSTUPECH VEDENO V PLASTOVÉ CHRÁNIČCE
 - POTRUBÍ BUDE V CELÉ DÉLCE IZOLOVÁNO V SOULADU S VYHLÁŠKOU č. 193/2007

POZN:
DOKUMENTACE JE URČENA VÝHRADNĚ PRO ÚČELY STAVEBNÍHO ŘÍZENÍ.

Projektant: Petr Potočka Sedlec 65 266 01 Beroun ČKAIT: 0003254	Akce: ROZŠÍŘENÍ KAPACITY MŠ PODLUHY Č.P. 89 - ÚSTŘEDNÍ VYTÁPĚNÍ 2.NP	Stavebník: Obec Podluhy Podluhy 51, 268 01 Podluhy
Vypracoval: Michal Šedivý		Místo stavby: Podluhy 89, 268 01 Podluhy parc. č. 873, st.27/2, k.ú. Podluhy
Datum: Září 2018		Měr: 1:50
		Počet dílů: 1
		Díl: 1