


ÚPRAVA "VI" - OPRAVA ZDĚNÝCH STĚN JÍMKY "M" - - ČÁST 2 (SANACE) 1:5

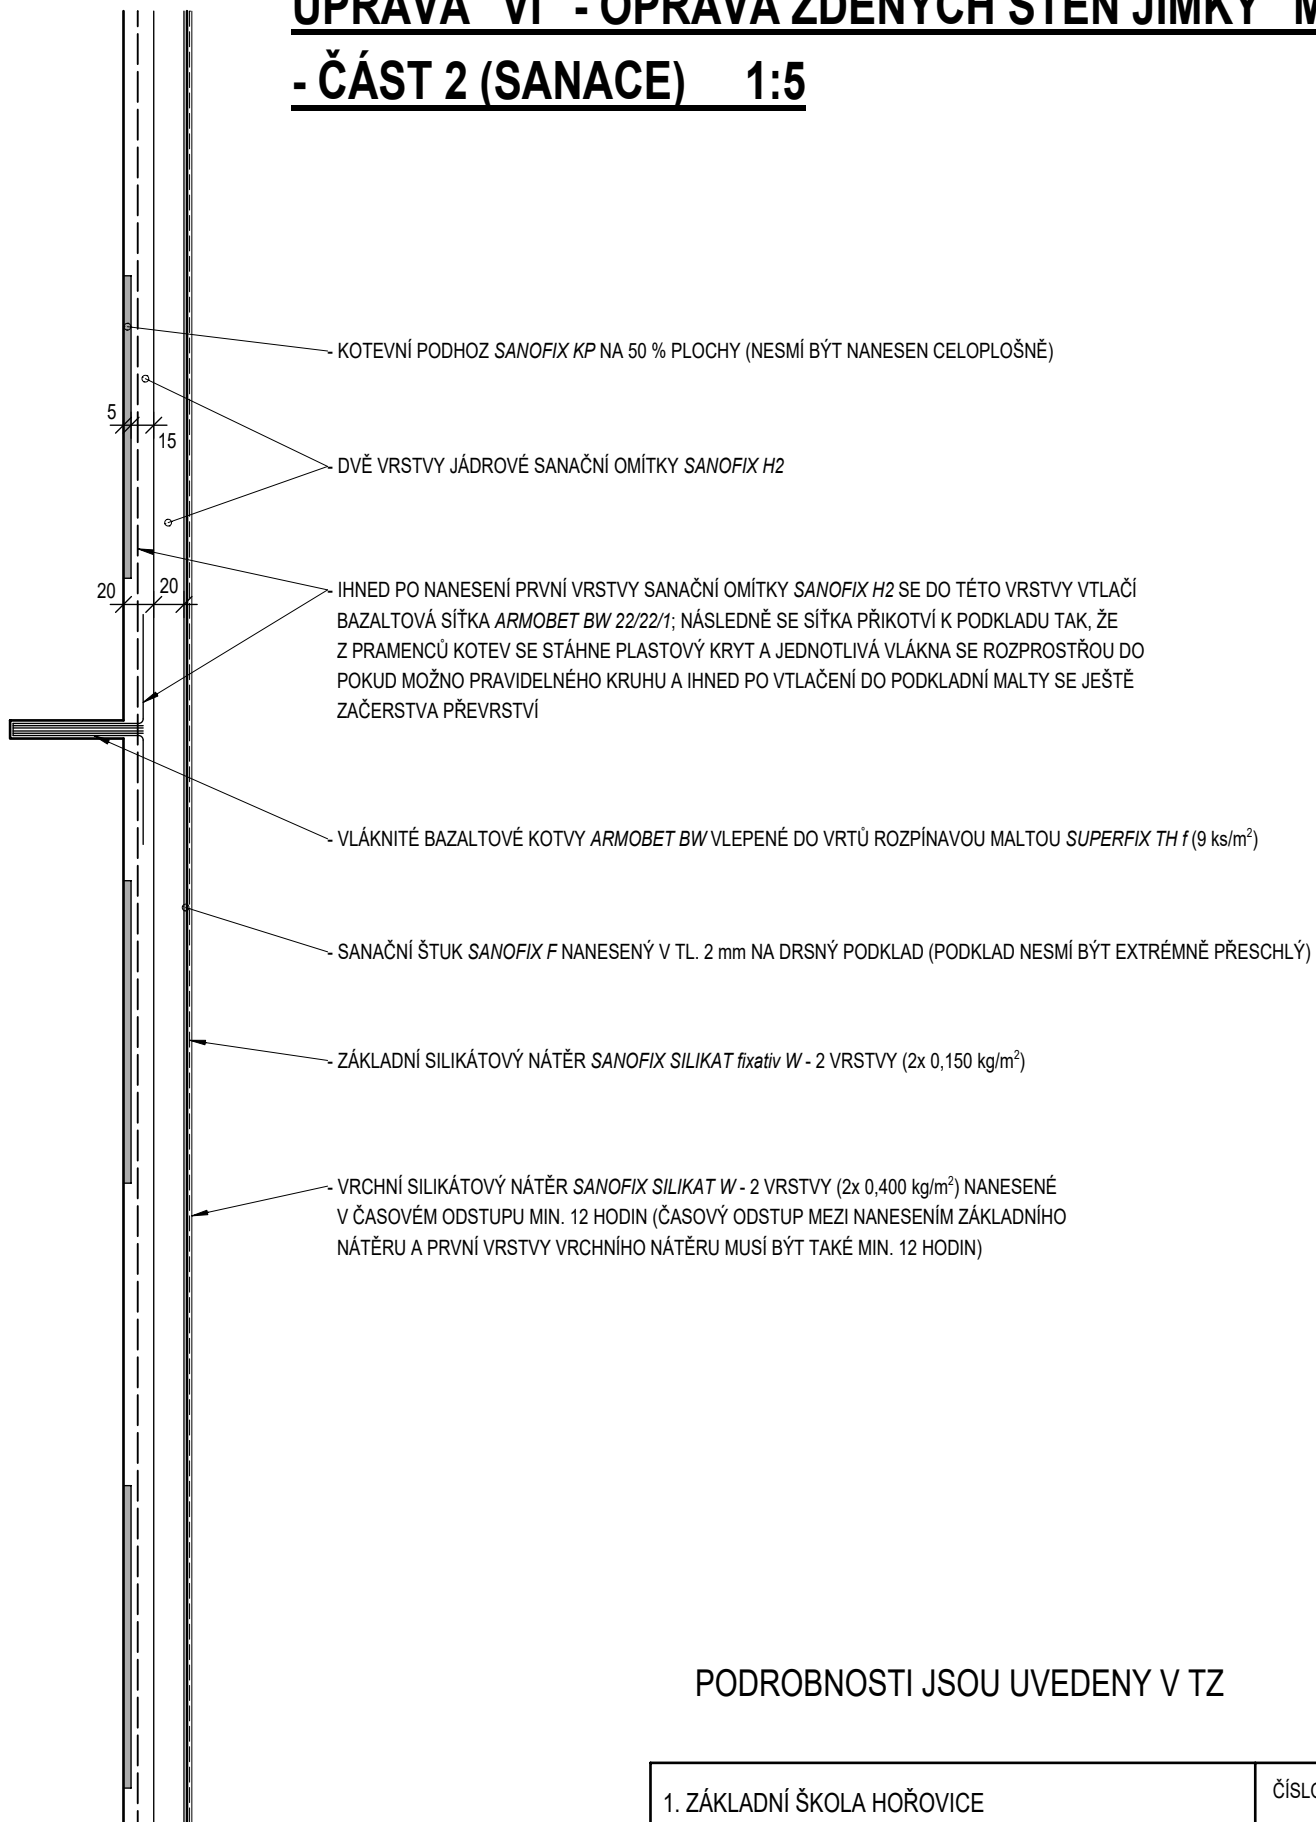

PODROBNOSTI JSOU UVEDENY V TZ

<p>1. ZÁKLADNÍ ŠKOLA HOŘOVICE OPRAVA ŽELEZOBETONOVÝCH KONSTRUKCÍ U BAZÉNU Ing. ROMAN ŠAFÁŘ, IČO 75512556, TEL. 602 577 387 Č. ZAKÁZKY: 2019-05 DATUM: 01/2020</p>	<p>ČÍSLO VÝKRESU: D.2.8</p>
<p>ÚPRAVA "VI" - OPRAVA ZDĚNÝCH STĚN JÍMKY "M" - ČÁST 2 1:5</p>	