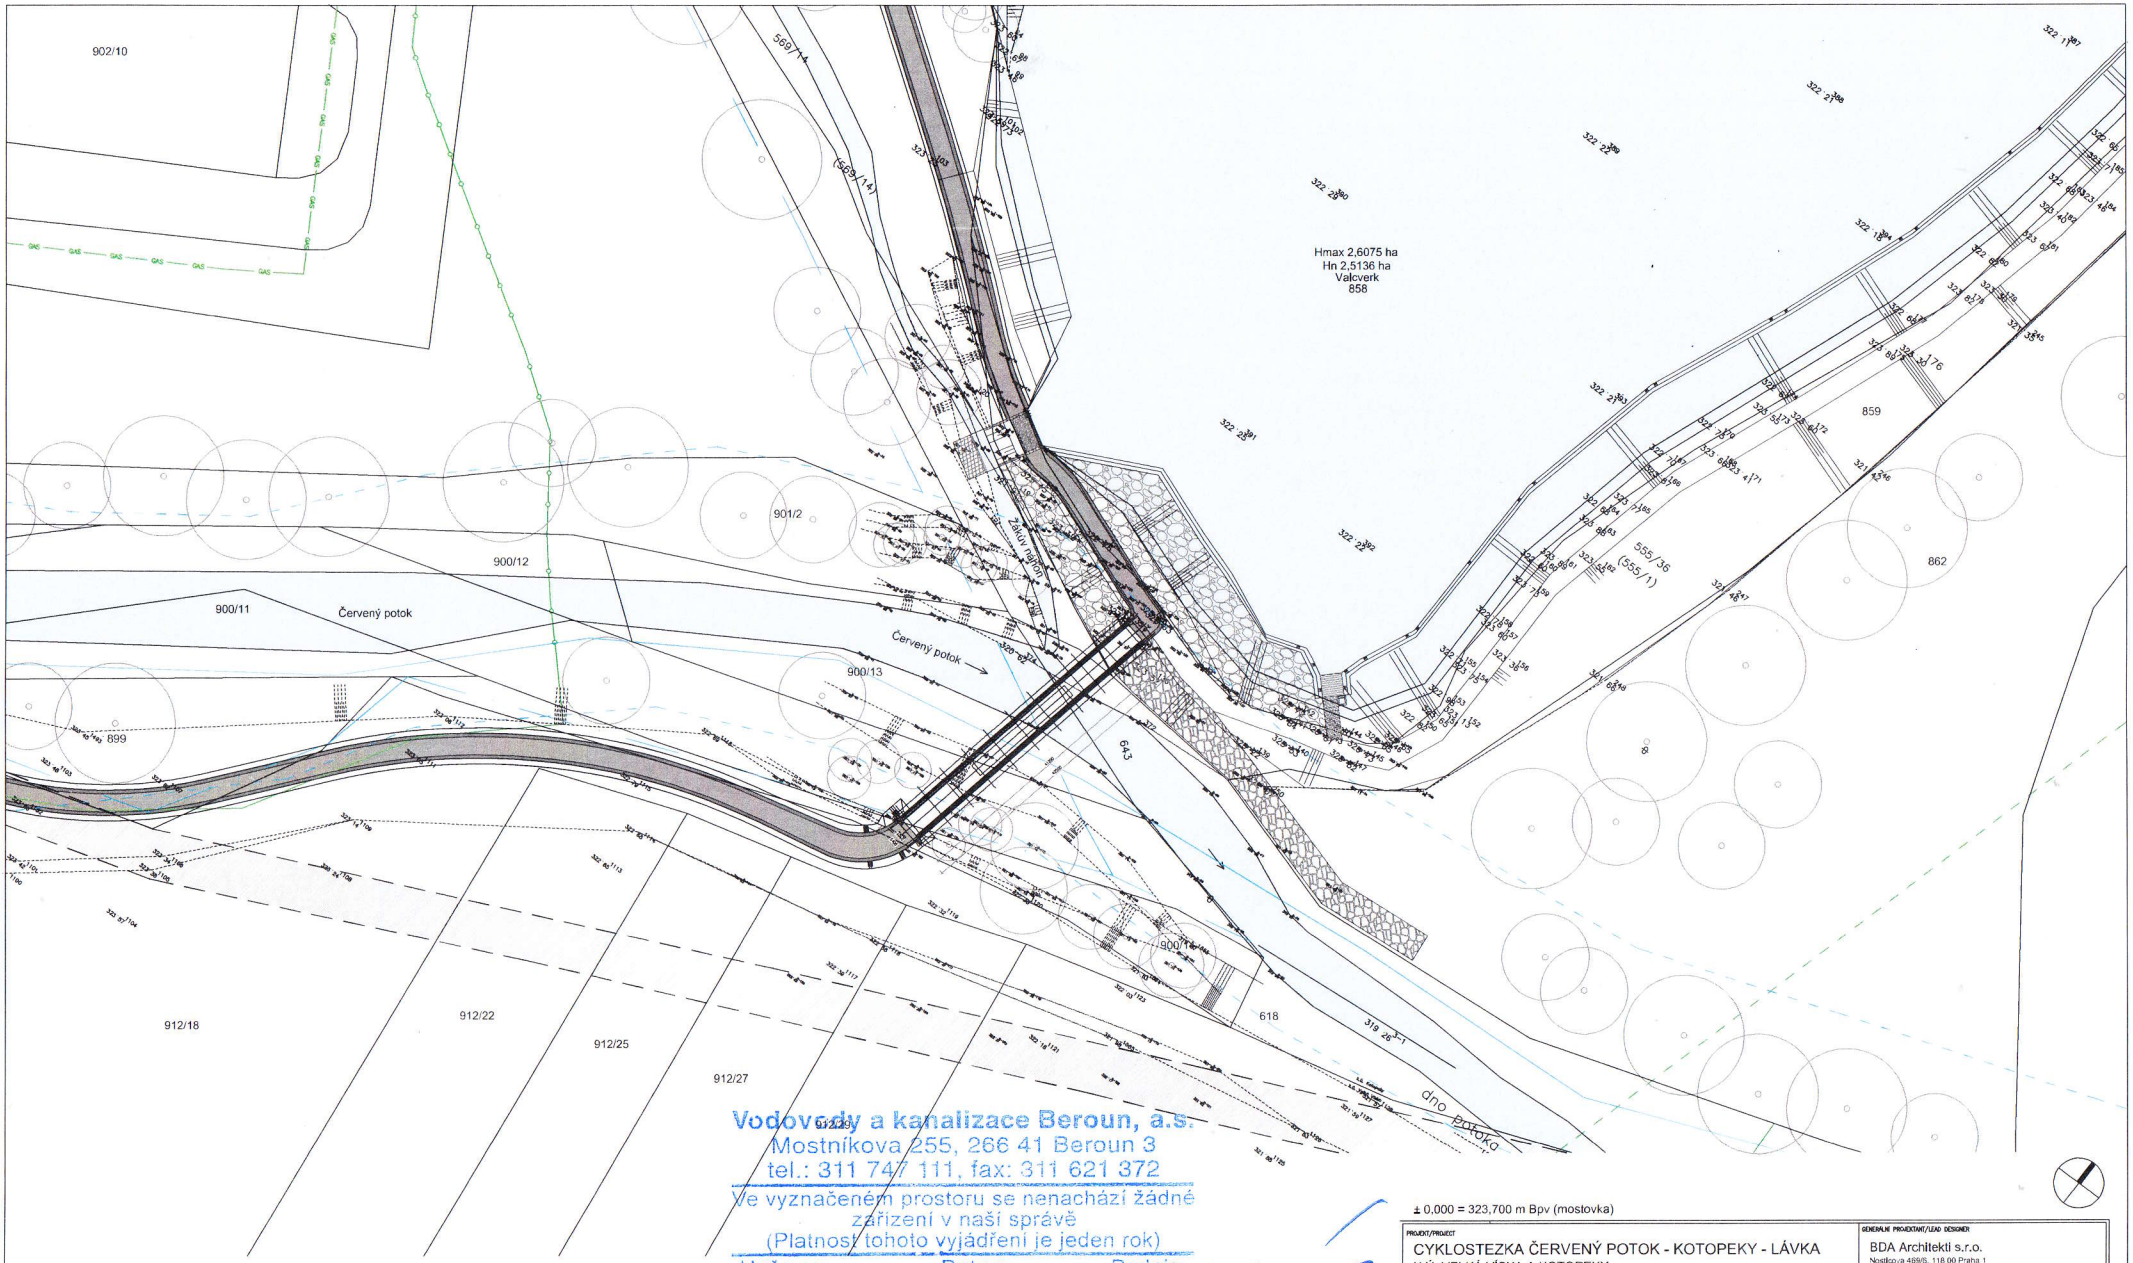

Vodovody a kanalizace Beroun, a.s.
Mostníkova 255, 266 41 Beroun 3
tel.: 311 747 111, fax: 311 621 372
Ve vyznačeném prostoru se nenachází žádné zařízení v naší správě
(Platnost tohoto vyjádření je jeden rok)
Naše zn. 0180706960816.5.2018 Datum Podpis

± 0,000 = 323,700 m Bpv (mostovka)

LEGENDA

- Navazující cyklostezka
- Vymezené plochy veř. prospěšn. staveb
- Vodní plochy
- Hráz - kamenná rovnanina
- Hráz - lomový kámen
- Stávající budovy
- Stávající terén
- Cetin
- Plyn STL
- ČES nadzemní vedení
- Rozlib 5tileté vody
- Rozliv 20tileté vody
- Rozliv 100leté vody dle ÚP

UPOZORNĚNÍ:

1. TATO DOKUMENTACE JE URČENA POUZE PRO STAVEBNÍ ŘÍZENÍ, NENÍ URČENA K REALIZACI STAVBY !!!
2. Rozměry uvedené v této výkresové dokumentaci jsou indikativní a budou upřesněny na základě zaměření, které provede zhotovitel na stavbě před zahájením stavebních prací. Za správné vytyčení a rozměry zodpovídá zhotovitel.
3. Jakékoliv nejasnosti nebo rozpory v projektové dokumentaci musí být projednány se zodpovědným projektantem a jím odsouhlaseny před zahájením prací / výroby.
4. Neodměřovat z výkresů; případné nejasnosti a chybějící informace bude zhotovitel neprodleně konzultovat se zodpovědným projektantem,
5. s kterým odsouhlasí další postup.
6. Veškeré konstrukce a detaily budou prováděny dle technologických předpisů a požadavků výrobce a za dodržení platných norem.
7. Změna specifikace je možná pouze se souhlasem zodpovědného projektanta.
8. Projektová dokumentace je duševním majetkem autora projektu, bez jeho písemného souhlasu nesmí být použita k jinému účelu než realizaci projektu, pro nějž byla vytvořena.

PROJEKT/PROJECT: CYKLOSTEZKA ČERVENÝ POTOK - KOTOPEKY - LÁVKA K.Ú. VELKÁ VÍSKA A KOTOPEKY	GENERÁLNÍ PROJEKTANT/LEAD DESIGNER: BDA Architekti s.r.o. Nosticova 469/6, 118 00 Praha 1 Tel.: +420 257 313 242, E-mail: atelier@bda.cz
INVESTOR/CLIENT: MĚSTO HOŘOVICE Palackého náměstí 2/2, 268 01 Hořovice	PROJEKTANT PROFESE/DESIGNER: C. SITUAČNÍ VÝKRESY BDA Architekti s.r.o., Nosticova 469/6, 118 00 Praha 1 Tel.: +420 257 313 242, E-mail: atelier@bda.cz
OBJEKT/BUILDING:	ZODPOVĚDNÝ PROJEKTANT/RESPONSIBLE: Ing. arch. Richard Bartík
	VYPRACOVAL/BY: Ing. arch. Lenka Zelená
NÁZEV VÝKRESU/TITLE: KOORDINAČNÍ SITUAČNÍ VÝKRES	KONTROLOVAL/CONTROLLED BY: Ing. arch. Richard Bartík
STUPEŇ/PHASE: DPS	MĚŘÍTKO/SCALE: 1:500@A2
DATUM/DATE: 4/2018	REVIZE/REVISION: 00
PARÉ/COPY:	VÝKRES Č./TITLE No.: C.3

© Copyright 2018 BDA Architekti s.r.o.