




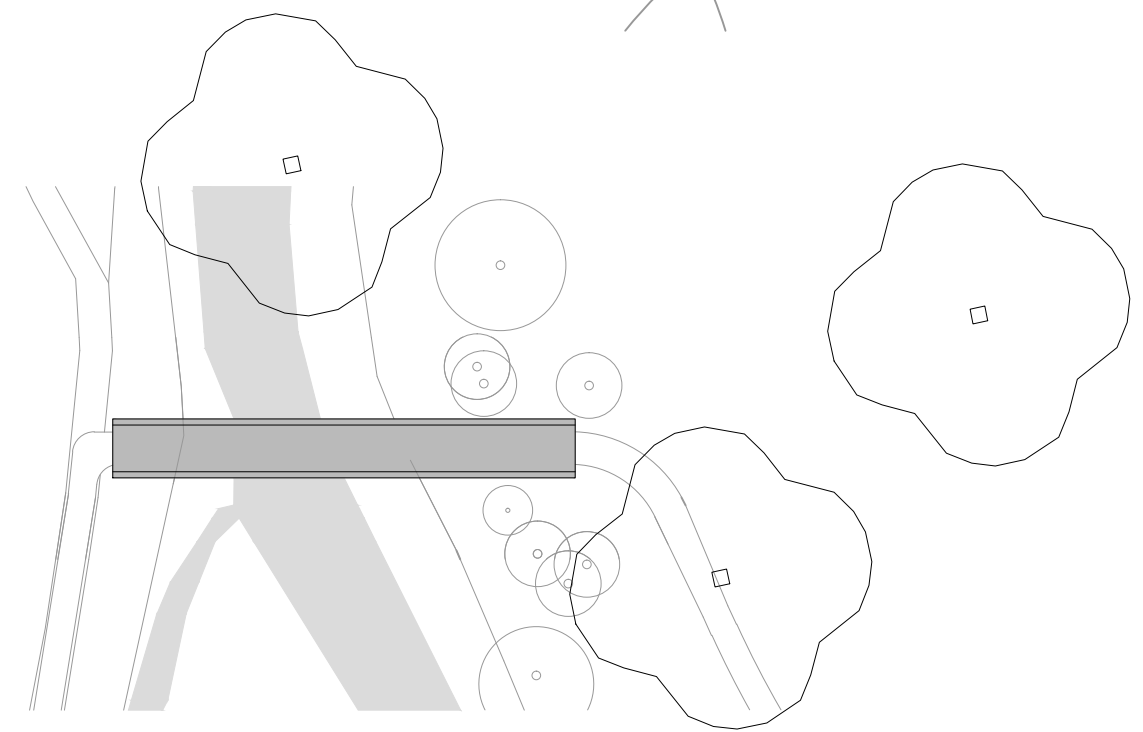


- [illegible]

1. VŠECHNY KONSTRUKČNÍ DETAILY VIZ KONSTRUKČNÍ ČÁST PD
2. MECHANICKÁ ZÁBRANA PROTI VJETÍ VOZIDLA, UMÍSTIT NA OSU LÁVKY, KOTVIT DO BETONOVÉHO ZÁKLADU

- | | |
|---|---|
|  | MOSTOVKA |
|  | DŘEVĚNÉ PRKENNÉ OBLOŽENÍ |
|  | NAVAZUJÍCÍ ZPEVNĚNÉ PLOCHY - ASFALTOVÝ POVRCH |
|  | NAVAZUJÍCÍ ZPEVNĚNÉ PLOCHY - MLATOVÝ POVRCH |
|  | DŘEVINY URČENÉ KE KÁCENÍ ČI K OŘEZÁNÍ |

 $\pm 0,000 = 323,720 \text{ m Bpv (mostovka)}$

CYKLOSTEZKA ČERVENÝ POTOK - KOTOPEKY - LÁVKA K Ú. VELKÁ VÍSKA A KOTOPEKY MĚSTO HOŘOVICE Palackého náměstí 2/2, 268 01 Hořovice	ZADAVATEL / PROJECT / LEAD DESIGNER BDA Architekti s.r.o. Nostovicova 46/98, 118 00 Praha 1 Tel: +420 257 333 242, E-mail: atelier@bda.cz	PRŮJEMNÝ / PROJECT / DESIGNER D. I. 1 ARCHITEKTONICKO - STAVEBNÍ ŘEŠENÍ BDA Architekti s.r.o., Nostovicova 46/98, 118 00 Praha 1 Tel: +420 257 333 242, E-mail: atelier@bda.cz
	ZOPROUDĚNÍ / PROJECT / RESPONSIBLE Ing. arch. Richard Bartík VYKRESLOVATEL Ing. arch. Lenka Zelená KONTROLOVA / CONTROLLED BY Ing. arch. Richard Bartík	
SOUSTAVY / BUILDING SO 02 LÁVKA NÁZEV VÝKRESU / TITLE POHLED ŠTORA NAVRŽENÝ STAV	STUPEŇ / PHASE DPS MĚŘÍTKO / SCALE 1:50 @ A2+	DATUM / DATE 10/2019 REVIZE / REVISION 01 VÝKRES / DRAWING NO. D.1.1-B-11