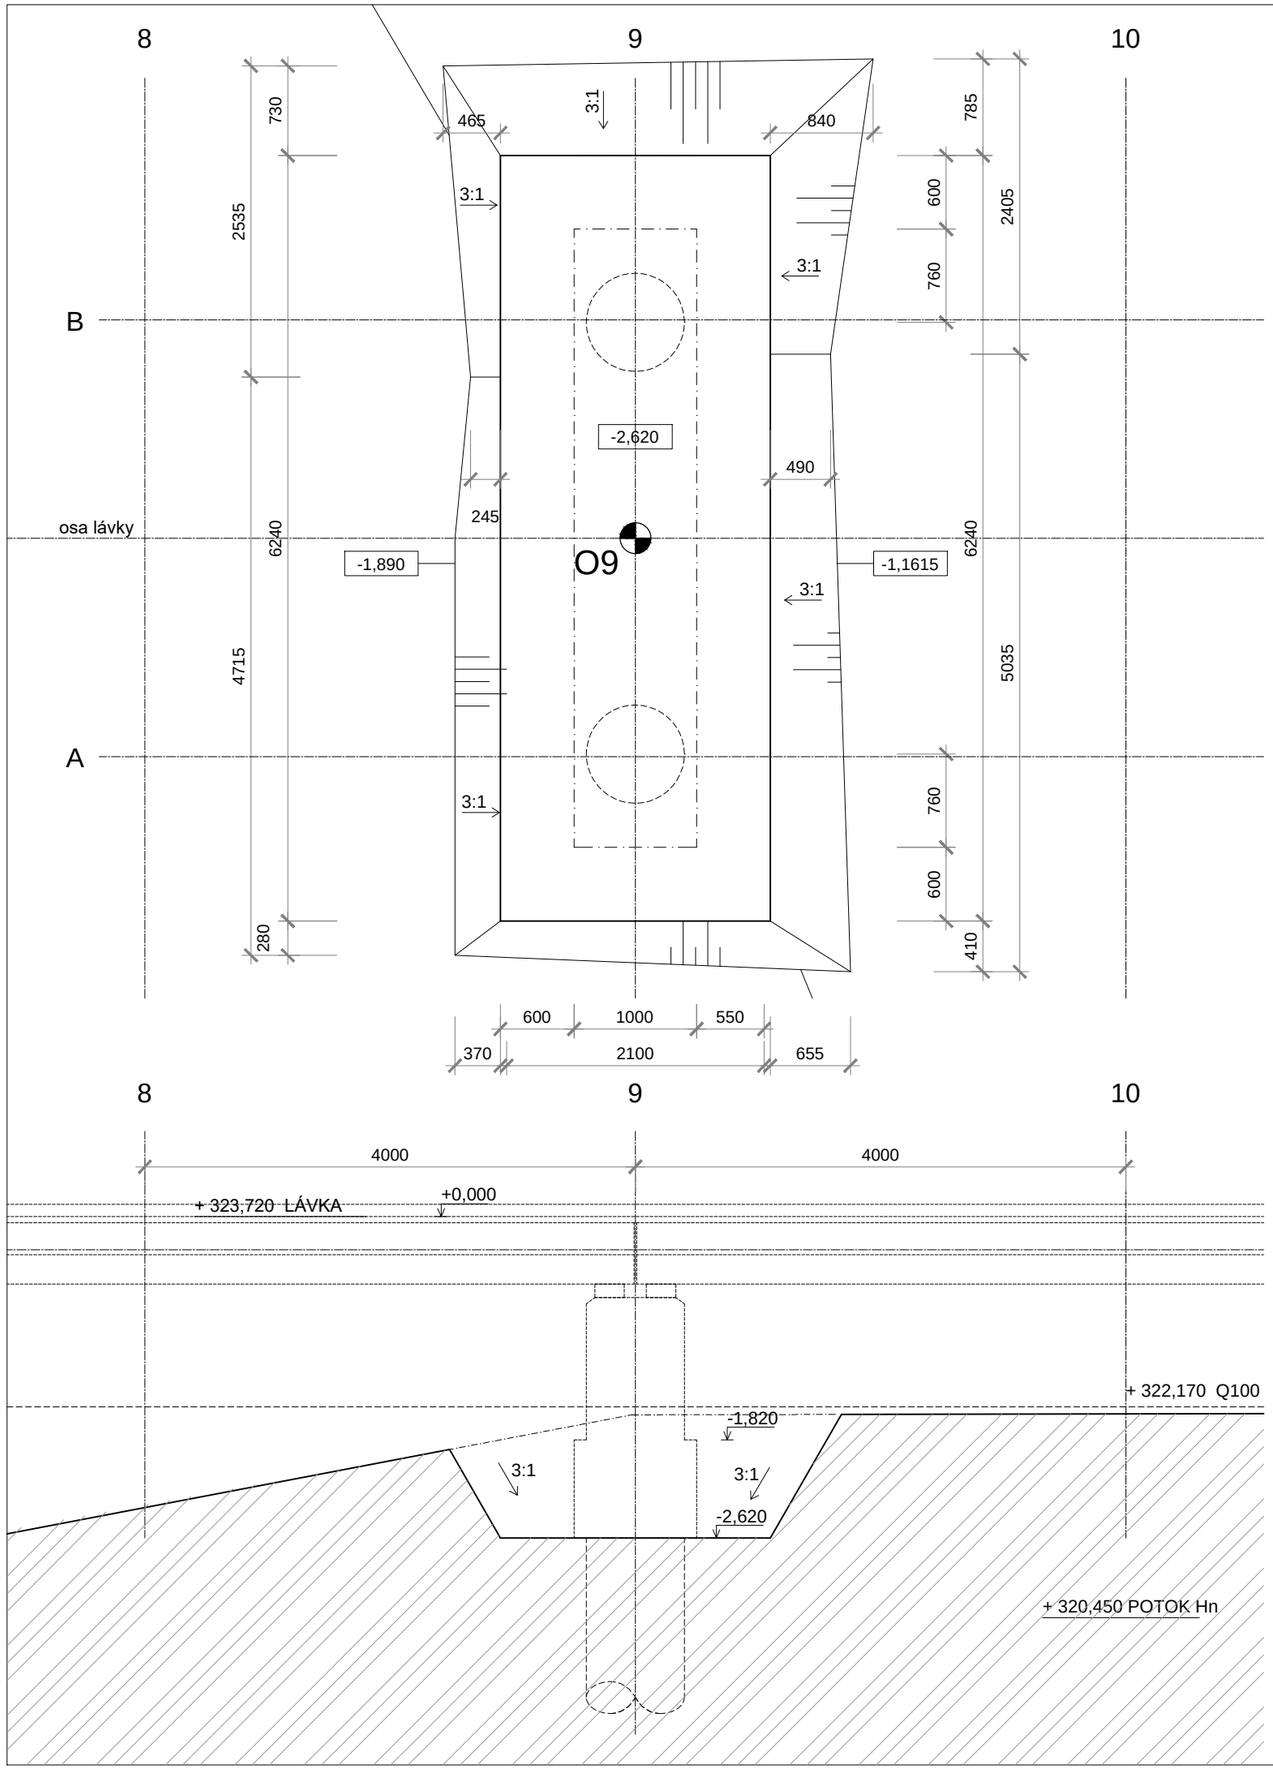

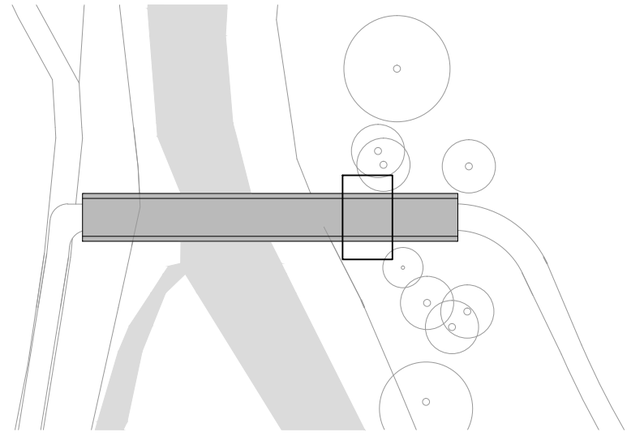

LEGENDA

- HRANICE VÝKOPU
- ZÁKLADOVÁ KONSTRUKCE
- PILOTY
- ROSTLÝ TERÉN
- VYTYČOVACÍ BOD - SOUŘ. VIZ VYTYČOVACÍ SITUACE

POZNÁMKY

1. VŠECHNY KONSTRUKČNÍ DETAILY VIZ KONSTRUKČNÍ ČÁST PD

UPOZORNĚNÍ

1. TATO DOKUMENTACE NENAHRAZUJE DÍLENSKOU DOKUMENTACI, VÝROBCE JE POVINEN DÍLENSKOU DOKUMENTACI VYPRACOVAT PŘED ZAHÁJENÍM VÝROBY, NECHAT SCHVÁLIT A PÍSEMNĚ POTVRDIT ARCHITEKTEM
2. POKUD NA VÝKRESE NEJSOU KÓTY, NEODMĚŘOVAT Z VÝKRESU A DOTÁZAT SE BDA ARCHITEKTI S.R.O.
3. JAKÉKOLIV NEJASNOSTI NEBO ROZPORY MEZI VÝKRESY MUSÍ BÝT PROJEDNÁNY S BDA ARCHITEKTI S.R.O. PRO VYSVĚTLENÍ.
4. ZHOTOVITEL STAVBY JE POVINEN ZAMĚŘIT SI A KONTROLOVAT VŠECHNY ROZMĚRY NA STAVBĚ
5. !! VEŠKERÉ KONSTRUKCE A DETAILY PROVÁDĚT DLE TECHNOLOGICKÝCH PŘEDPISŮ A POŽADAVKŮ VÝROBCE!!
6. JAKÉKOLIV ZMĚNY SPECIFIKACE LZE PROVÁDĚT VÝHRADNĚ SE SOUHLASEM PROJEKTANTA
7. PROJEKTOVÁ DOKUMENTACE JE DUŠEVNÍM MAJETKEM AUTORA PD, BEZ JEHO PÍSEMNÉHO SOUHLASU NESMÍ BÝT POUŽITA K JINÉMU ÚČELU NEŽ REALIZACI PROJEKTU, PRO KTERÝ BYLA VYTVOŘENA

± 0,000 = 323,720 m Bpv (mostovka)

PROJEKT/PROJECT
CYKLOSTEZKA ČERVENÝ POTOK - KOTOPEKY - LÁVKA
K.Ú. VELKÁ VÍSKA A KOTOPEKY

INVESTOR/CLIENT
MĚSTO HOŘOVICE
Palackého náměstí 2/2, 268 01 Hořovice

GENERÁLNÍ PROJEKTANT/LEAD DESIGNER
BDA Architekti s.r.o.
Nosticova 469/6, 118 00 Praha 1
Tel.: +420 257 313 242, E-mail: atelier@bda.cz

PROJEKTANT PROFESE/DESIGNER
D.1.1 ARCHITEKTONICKO - STAVEBNÍ ŘEŠENÍ
BDA Architekti s.r.o., Nosticova 469/6, 118 00 Praha 1
Tel.: +420 257 313 242, E-mail: atelier@bda.cz

OBJEKT/BUILDING
SO 02 LÁVKA

NÁZEV VÝKRESU/TITLE
VÝKRES VÝKOPŮ - ZÁKLAD STŘED
NAVRŽENÝ STAV

ZODPOVĚDNÝ PROJEKTANT/RESPONSIBLE: Ing. arch. Richard Bartík
VYPRACOVAL/BY: Ing. arch. Lenka Zelená
KONTROLOVAL/CONTROLLED BY: Ing. arch. Richard Bartík
STUPEŇ/PHASE: DPS
MĚŘÍTKO/SCALE: 1:50@A3
DATUM/DATE: 10/2019
REVIZE/REVISION: 01
PARÉ/COPY
VÝKRES Č./TITLE No.: D.1.1.B-05

© Copyright 2019 BDA Architekti s.r.o.