



STÁVAJÍCÍ STAV
PŘÍČNÝ ŘEZ A-A´ 1:50

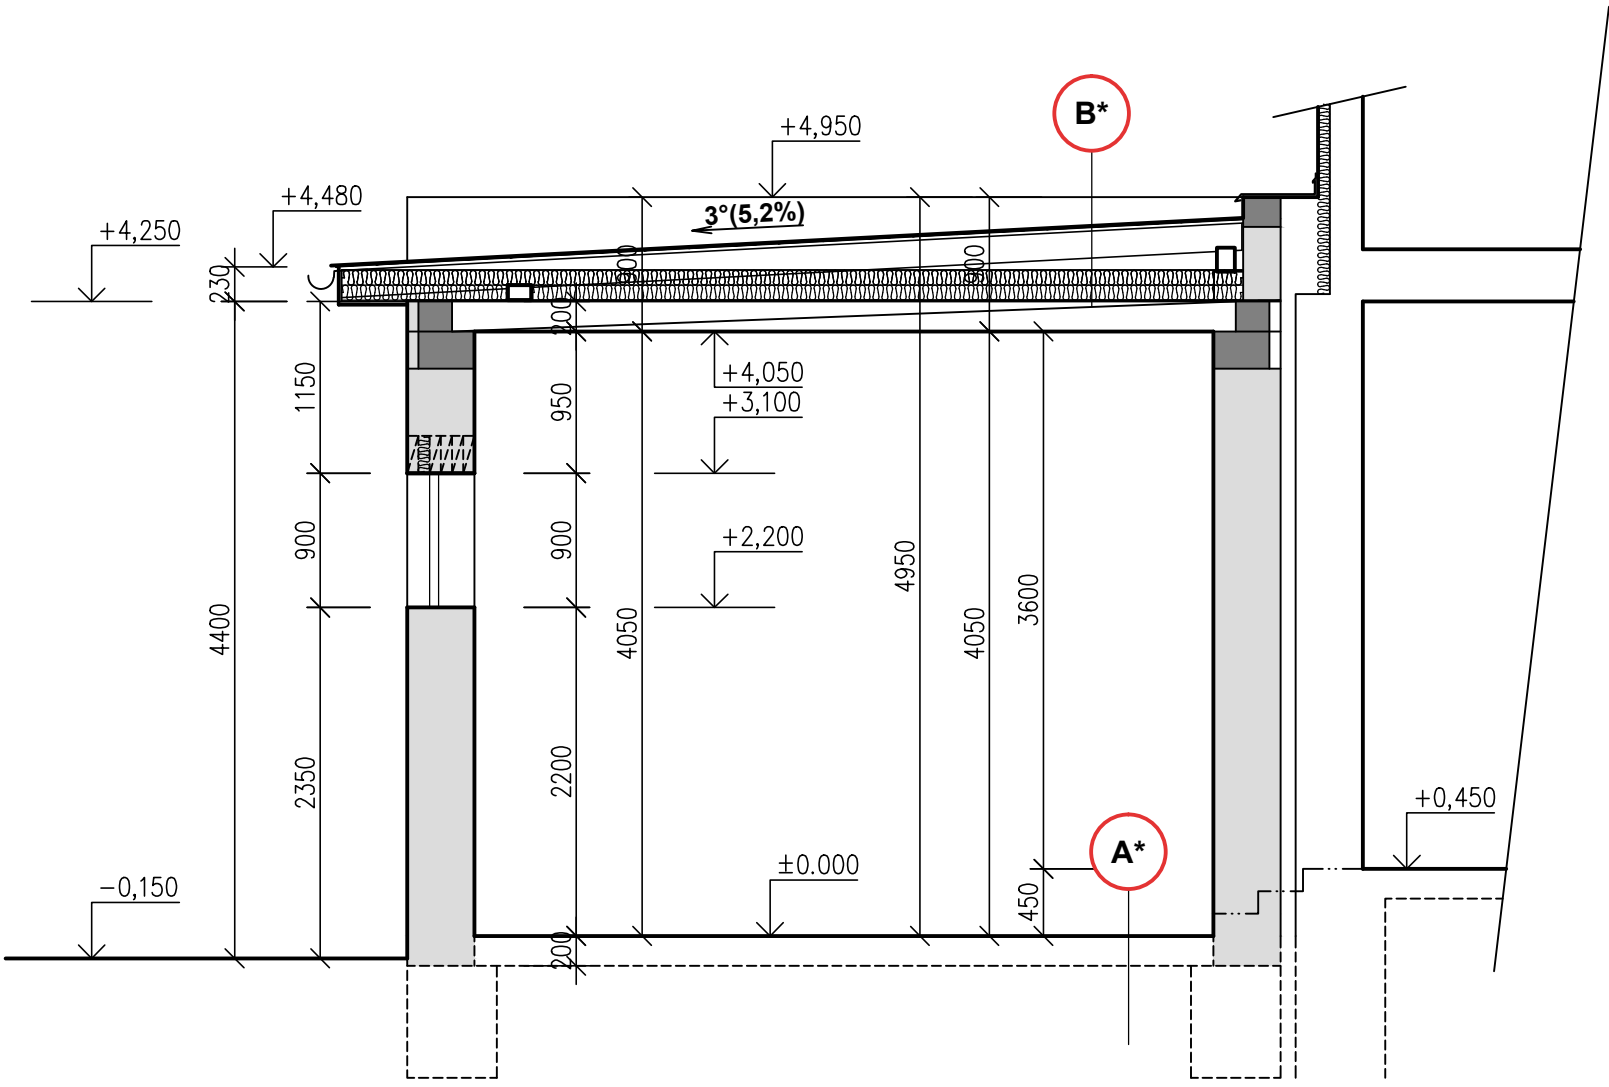

NAVRHOVANÝ STAV
PŘÍČNÝ ŘEZ A-A´ 1:50

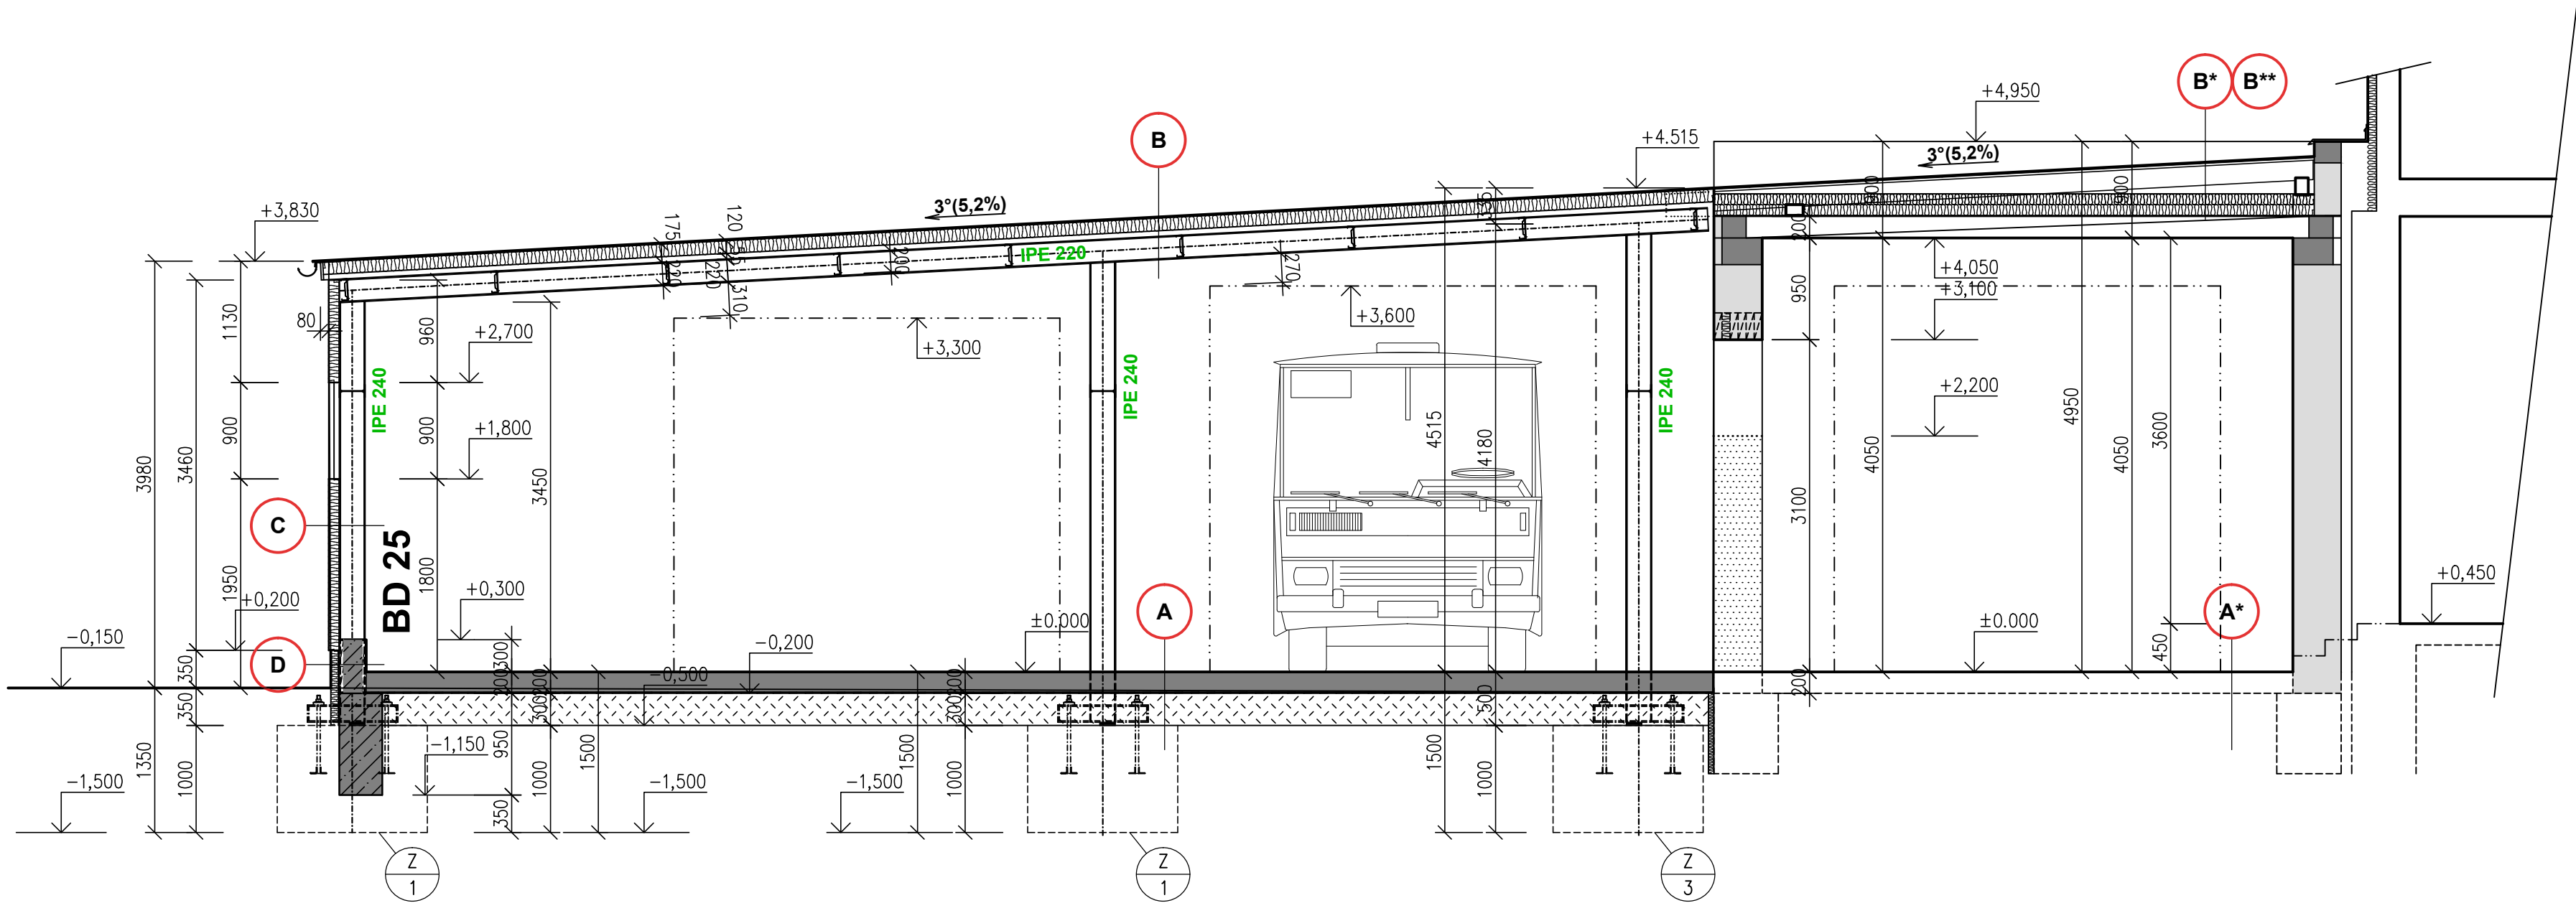

SKLADBY KONSTRUKCÍ

- A** NAVRHOVANÁ PODLAHA PŘÍSTAVBY GARÁŽE SDH
DRÁTKOBETONOVÁ PRŮMYSLOVÁ PODLAHA, C35/45, XC2, HLAZENÝ POVRCH (ZATÍŽENÍ 20kN/m2) 200mm
OCHRANNÁ GEOTEXTILIE FILTEK 300g/m2
FÓLIE mPVC JUNIFOL 1,5mm
OCHRANNÁ GEOTEXTILIE FILTEC 300g/m2
ŠTĚRKODRŤOVÝ POLŠTÁŘ f 0/64, HUTNĚNÝ NA Edef,2=80MPa 300mm
POVODNÍ TERÉN, HUTNĚNÝ NA Edef,2=45MPa

- A*** STÁVAJÍCÍ PODLAHA GARÁŽE SDH
PROTIPRAŠNÝ NÁTĚR NA BETON
BETONOVÁ MAZANINA B 20 TL. 200 MM VYZTUŽENÁ OCEL. SÍŤ KARI 6-100/100
IZOLACE PROTI ZEMNÍ VLHKOSTI - ANp+IPA SVAŘENÁ
PODKLADNÍ BETON B 15 VYZTUŽENÝ 2 x OCEL. SÍŤ KARI 8-150/150
DRCENÉ KAMENIVO FRAKCE 16-32 TL. 150 MM - HUTNĚNÉ
ROSTLÝ ZHUTNĚNÝ TERÉN

- B** NAVRHOVANÁ SKLADBA STŘEŠNÍHO PLÁŠTĚ (DLE DEKTRADE DEKROOF 15)
ELASTEK 50 SOLO - MECHANICKY KOTVENÝ PÁS Z MODIFIKOVANÉHO ASFALTU SBS, S BRÍDLIČNÝM POSYPEM
MINERÁLNÍ VATA ISOVER S 60mm
MINERÁLNÍ VATA ISOVER T 60mm
DACO-KSD-R - PAROZÁBRANA - SAMOLEPÍCÍ PÁS Z MODIFIKOVANÉHO ASFALTU S AI VLOŽKOU
DEK PRIMER - ASFALTOVÁ EMULZE - PENETRACE
TRAPÉZOVÝ PLECH TR 55/250/1,0mm

- B*** STÁVAJÍCÍ SKLADBA STŘEŠNÍHO PLÁŠTĚ - MIMO POŽÁRNĚ NEBEZPEČNÝ PROSTOR
ŽIVIČNÝ PÁS MODIFIKOVANÝ, CELOPLOŠNĚ NATAVENÝ
ŽIVIČNÝ PÁS MODIFIKOVANÝ, PŘIBÍTÝ K PODKLADU
PRKENNÝ ZÁKLOP TL. 25mm
VZDUCHOVÁ MEZERA KROVU + ZATEPLENÍ MINERÁLNÍ VATOU TL. 200mm
NATAVENÁ PAROZÁBRANA
PREFA STROPNÍ PANEL TL. 200mm
BANDÁŽE SPAR + ŠTUKOVANÁ TENKOVRSŤVÁ OMÍTKA
VÁPENNÁ MALBA - BILÁ

- C** STĚNOVÝ PLÁŠŤ - MIMO POŽÁRNĚ NEBEZPEČNÝ PROSTOR
STĚNOVÝ IZOLAČNÍ PANEL, IPN JÁDRO TL. 100mm, DP3, VNĚJŠÍ PROFILACE MINIBOX
KS 1150/1000 TL, EW 60 DP3, VERTIKÁLNÍ ULOŽENÍ, ODSŤIN SVĚTLE ŠEDÝ - RAL 9006

- C*** STĚNOVÝ PLÁŠŤ - V POŽÁRNĚ NEBEZPEČNÉM PROSTORU
STĚNOVÝ IZOLAČNÍ PANEL, JÁDRO Z MINERÁLNÍ VLNY TL. 100mm, VNĚJŠÍ PROFILACE MINIBOX
KS 1150/1000 FR, EI 60 DP1, VERTIKÁLNÍ ULOŽENÍ, ODSŤIN SVĚTLE ŠEDÝ - RAL 9006

- D** KONSTRUKCE SOKLU
MOZAIKOVÁ OMÍTKA, ODSŤIN TMAVĚ ŠEDÝ 118G
STĚRKA + SKELNÁ SÍŤKA + STĚRKA
SOKLOVÝ POLYSTYREN PERIMETR SD
SOKL Z BEDNÍČÍCH DÍLCŮ BD25 -

- B**** STÁVAJÍCÍ SKLADBA STŘEŠNÍHO PLÁŠTĚ - V POŽÁRNĚ NEBEZPEČNÉM PROSTORU
CELOPLOŠNĚ NATAVEN ELASTEK 50 SOLO FIRESTOP (S BRÍDLIČNÝM POSYPEM)
STÁVAJÍCÍ ŽIVIČNÝ PÁS MODIFIKOVANÝ, CELOPLOŠNĚ NATAVENÝ
SKLADBA DLE B*

80 mm
250mm

PROJEKTANT	Ing. MILOSLAV BLAŽEJ		PROJEKT ING. MILOSLAV BLAŽEJ MARIÁNSKÉ ÚDOLÍ 126, PŘÍBRAM II TEL. 777 660 956, abprojekt@centrum.cz
VED. PROJEKTANT	Ing. MILOSLAV BLAŽEJ		
INVESTOR	MĚSTO ŽEBRÁK, NÁMĚSTÍ č.1, 26753 ŽEBRÁK		
STAVEBNÍ ÚŘAD	MEÚ ŽEBRÁK	KRAJ STŘEDOČESKÝ	
STAVBA STAVEBNÍ ÚPRAVY A PŘÍSTAVBA GARÁŽE POŽÁRNÍ ZBRŮJNICE PIVOVARSKÁ 488, k.ú. ŽEBRÁK, par.č. 37/1, 37/11			DATUM 10/2020
D.1.1 - ARCHITECTONICKO-STAVEBNÍ ČÁST			STUPEŇ DSP
PŘÍČNÉ ŘEZY A-A´ GARÁŽE			ZAKÁZKOVÉ ČÍSLO 2020/24
			FORMÁT B A4
			MĚŘÍTKO 1 : 50
			ČÍSLO VÝKRESU D.1.1 - 02

±0,000=340,600 m