


POHLED JIHOZÁPADNÍ 1:50
PŘÍSTAVBA GARÁŽE

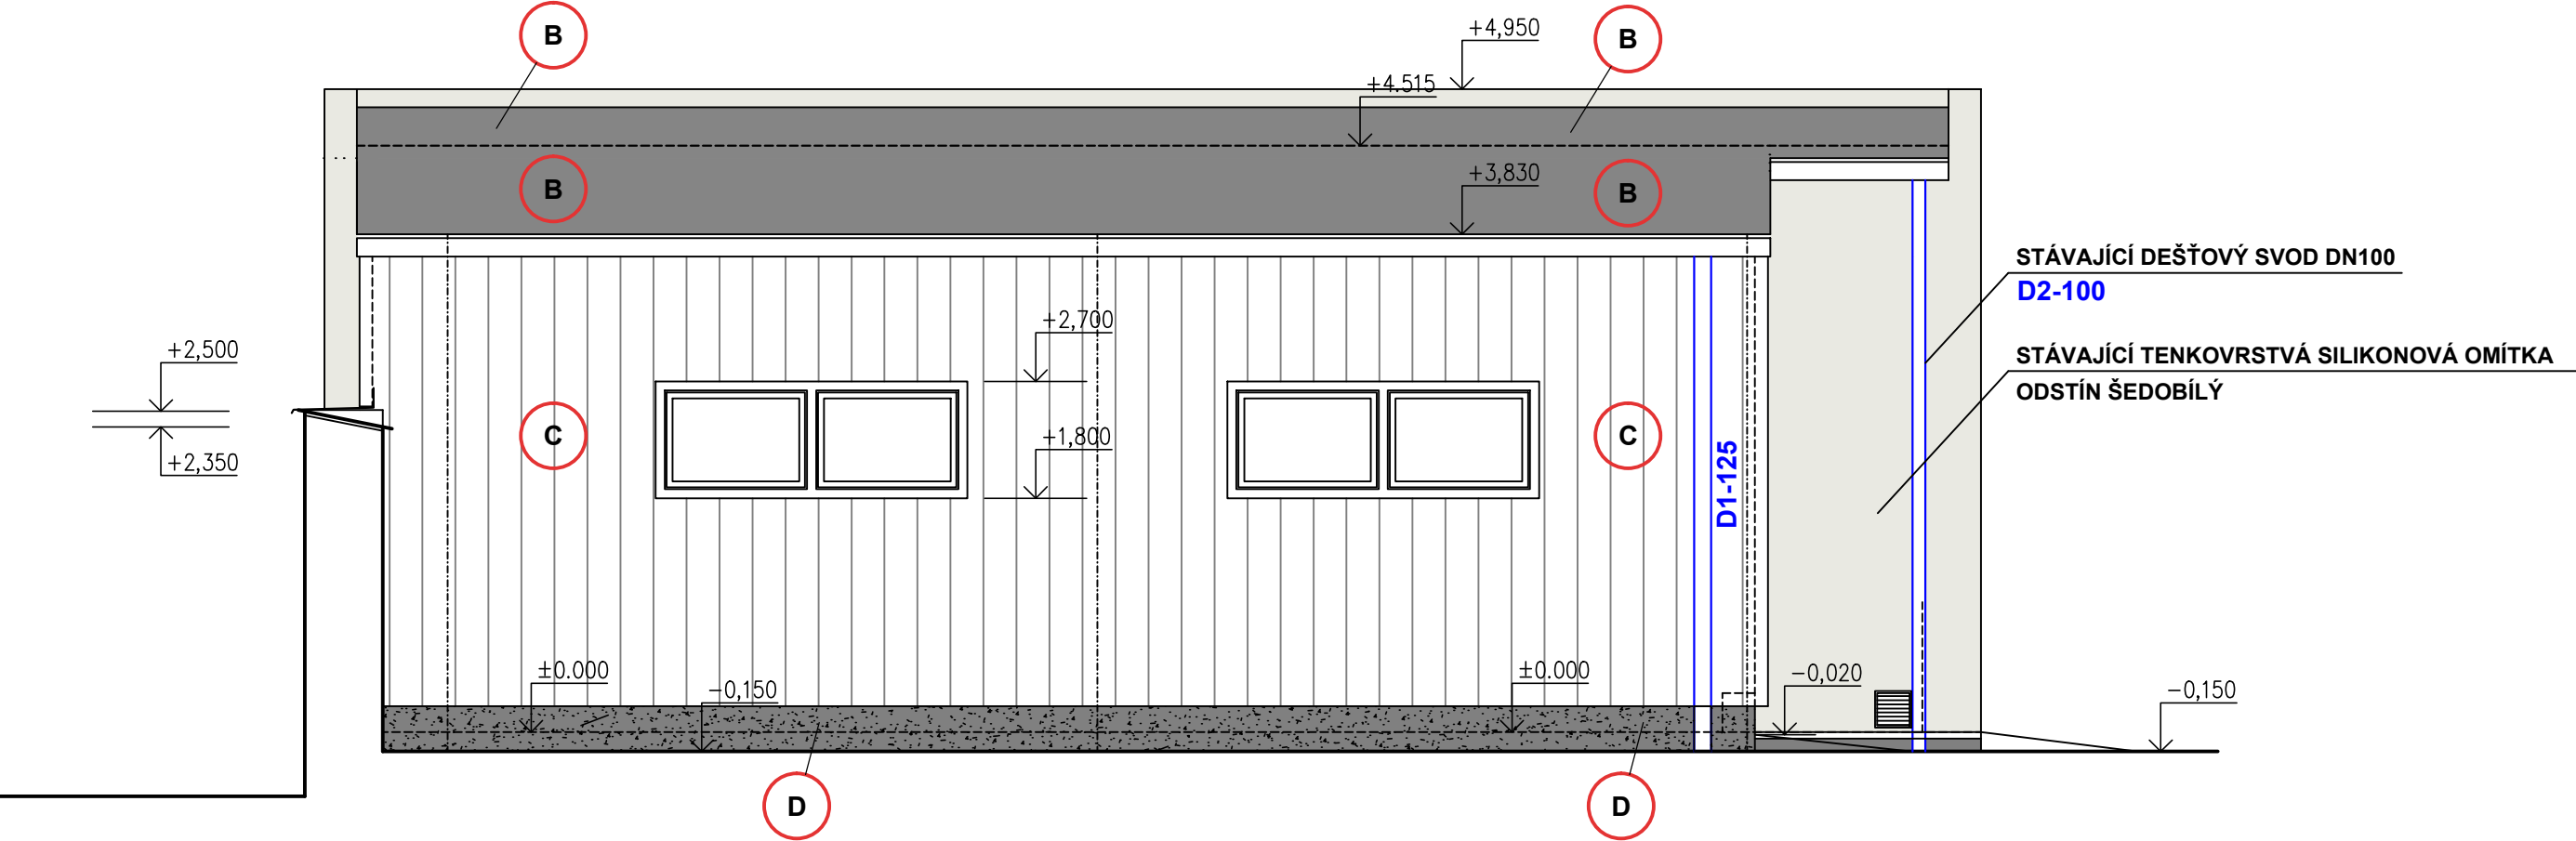

POHLED SEVEROZÁPADNÍ 1:50




B NAVRHOVANÁ SKLADBA STŘEŠNÍHO PLÁŠTĚ (DLE DEKTRADE DEKROOF 15)
ELASTEK 50 SOLO - MECHANICKY KOTVENÝ PÁS Z MODIFIKOVANÉHO ASFALTU SBS, S BRÍDLIČNÝM POSYPEM
MINERÁLNÍ VATA ISOVER S 60mm
MINERÁLNÍ VATA ISOVER T 60mm
DACO-KSD-R - PAROZÁBRANA - SAMOLEPÍCÍ PÁS Z MODIFIKOVANÉHO ASFALTU S AI VLOŽKOU
DEK PRIMER - ASFALTOVÁ EMULZE - PENETRACE
TRAPÉZOVÝ PLECH TR 55/250/1,0mm

C STĚNOVÝ PLÁŠŤ - MIMO POŽÁRNĚ NEBEZPEČNÝ PROSTOR
STĚNOVÝ IZOLAČNÍ PANEL, IPN JÁDRO TL. 100mm, DP3, VNĚJŠÍ PROFILACE MINIBOX
KS 1150/1000 TL, EW 60 DP3, VERTIKÁLNÍ ULOŽENÍ, ODSÍN SVĚTLÉ ŠEDÝ - RAL 9006

D KONSTRUKCE SOKLU
MOZAIKOVÁ OMÍTKA , ODSÍN TMAVĚ ŠEDÝ 118G
STĚRKA + SKELNÁ SÍTKA + STĚRKA
SOKLOVÝ POLYSTYREN PERIMETR SD 80 mm
SOKL Z BEDNÍČÍCH DÍLCŮ BD25 - 250mm

±0,000=340,600 m

PROJEKTANT	Ing. MILOSLAV BLAŽEJ			
VED. PROJEKTANT	Ing. MILOSLAV BLAŽEJ			
INVESTOR	MĚSTO ŽEBRÁK, NÁMĚSTÍ č.1, 26753 ŽEBRÁK			
STAVEBNÍ ÚŘAD	MĚO ŽEBRÁK	KRAJ		
STŘEDOČESKÝ				
STAVBA			DATUM	10/2020
STAVEBNÍ ÚPRAVY A PŘÍSTAVBA GARÁŽE POŽÁRNÍ ZBROJNICE			STUPEŇ	DSP
PIVOVARSKÁ 488, k.ú. ŽEBRÁK, par.č. 37/1, 37/11			ZAKÁZKOVÉ ČÍSLO	2020/24
D.1.1 - ARCHITEKTONICKO-STAVEBNÍ ČÁST			FORMÁT	8 A4
			MĚŘÍTKO	1 : 50
			ČÍSLO VÝKRESU	D.1.1 - 05
POHLEDY GARÁŽE				