



STAVEBNÍ ÚPRAVY A PŘÍSTAVBA GARÁŽE

kat. ú. ŽEBRÁK, par. č. 37/1, 37/11

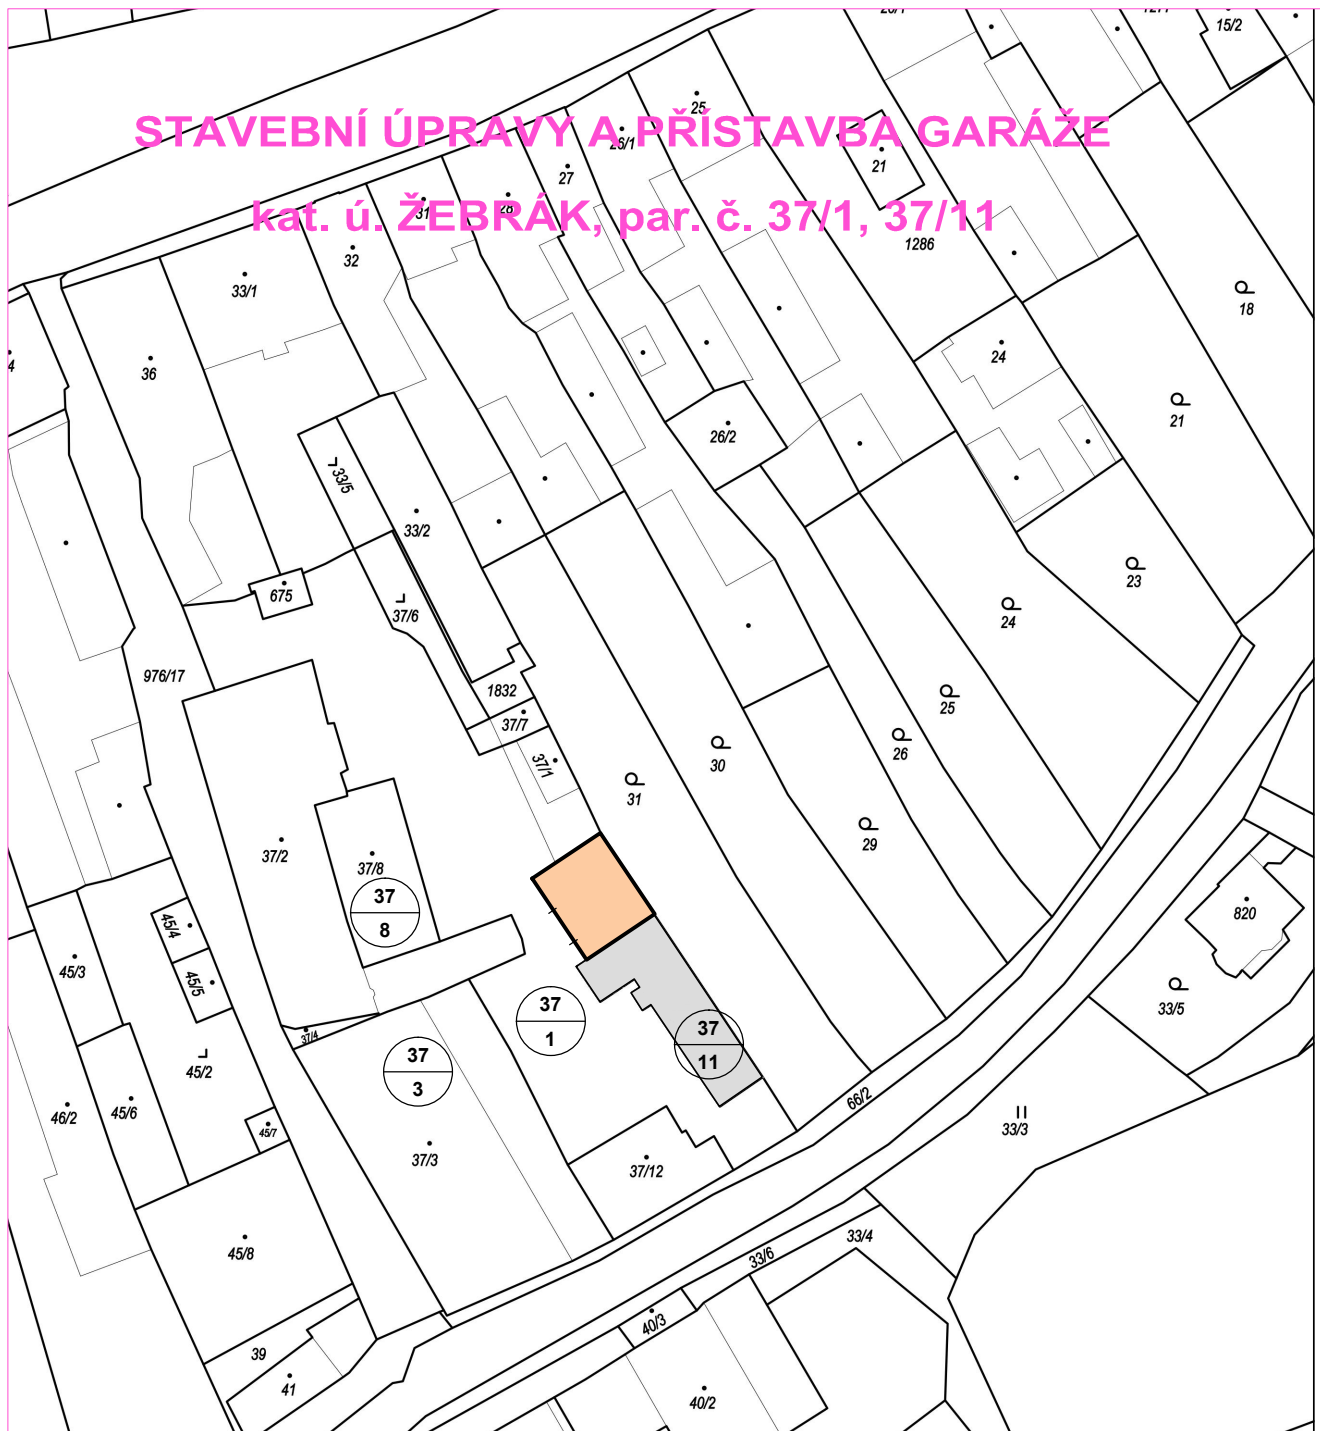

±0,000=340,600 m

PROJEKTANT	Ing. MILOSLAV BLAŽEJ	 PROJEKT ING. MILOSLAV BLAŽEJ MARIÁNSKÉ ÚDOLÍ 126, PŘÍBRAM II TEL. 777 660 956, abprojekt@centrum.cz
VED. PROJEKTANT	Ing. MILOSLAV BLAŽEJ	
INVESTOR	MĚSTO ŽEBRÁK, NÁMĚSTÍ č.1, 26753 ŽEBRÁK	
STAVEBNÍ ÚŘAD	MĚÚ ŽEBRÁK	
KRAJ		STŘEDOČESKÝ
STAVBA		DATUM
STAVEBNÍ ÚPRAVY A PŘÍSTAVBA GARÁŽE POŽÁRNÍ ZBRojNICE		10/2020
PIVOVARSKÁ 488, k.ú. ŽEBRÁK, par.č. 37/1, 37/11		STUPEŇ
C - SITUACE STAVBY		DSP
KATASTRÁLNÍ SITUACE 1:1000		ZAKÁZKOVÉ ČÍSLO
		2020/24
		FORMÁT
		1 A4
		MĚŘÍTKO
		1 : 1000
		ČÍSLO VÝKRESU
		C. 03