



ROZVINUTÝ POHLED

m 1:25

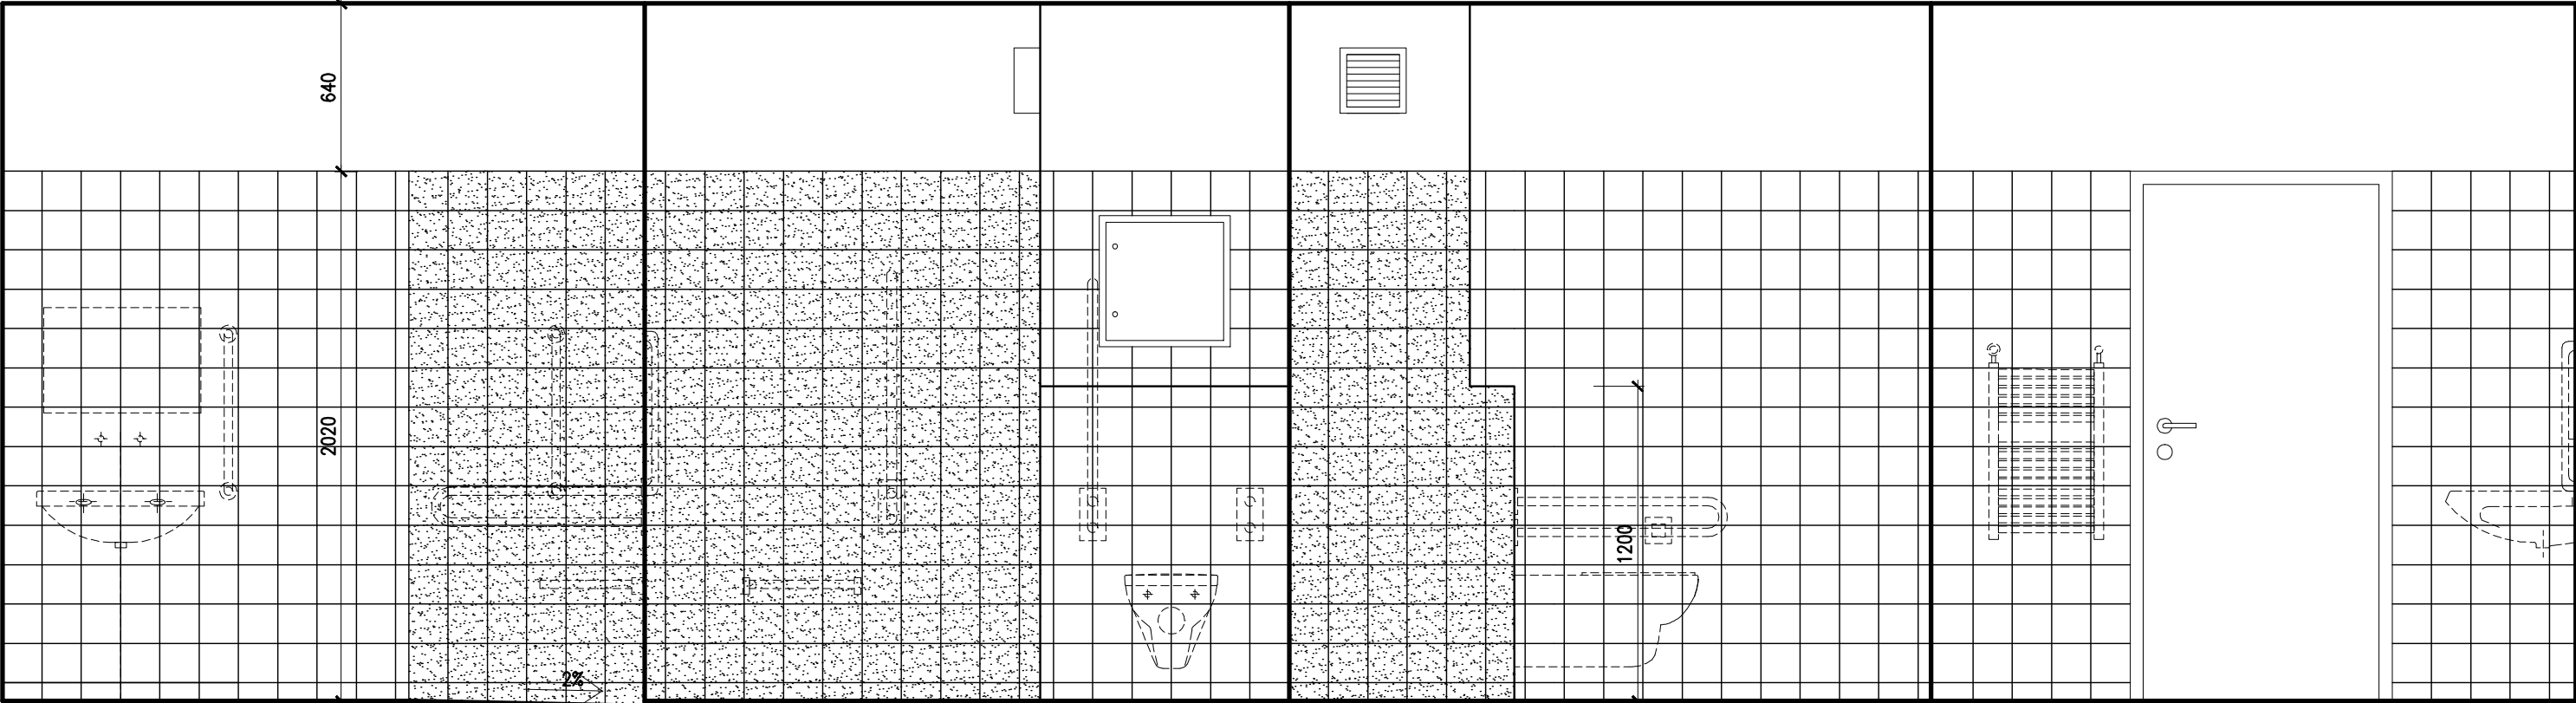

PŮDORYS

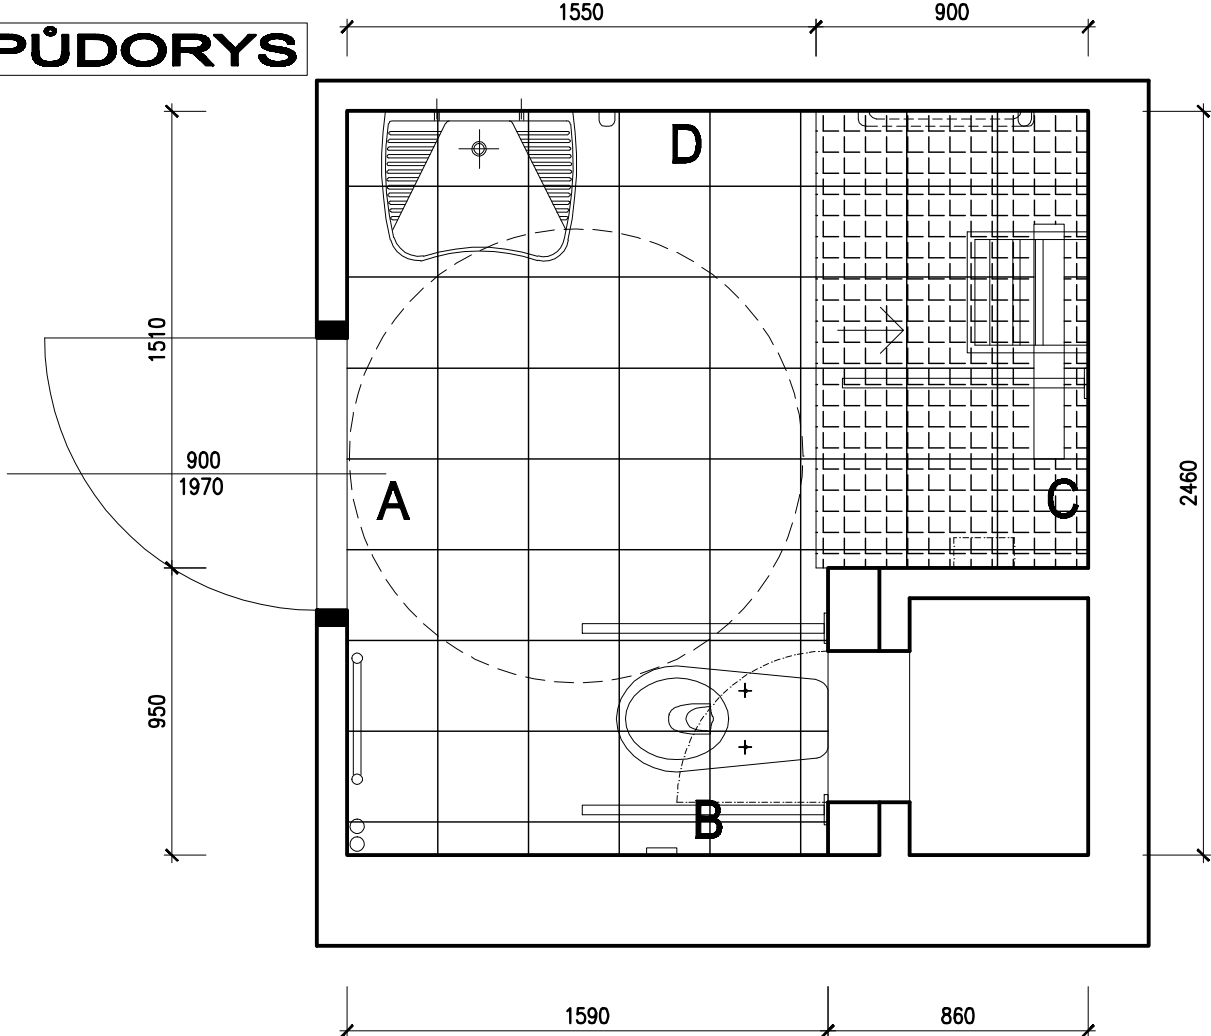

LEGENDA MATERIÁLŮ A PRVKŮ

- OBKLAD RAKO COLOR ONE WHITE 148x148x6mm
- OBKLAD RAKO COLOR ONE RAL 0607005 148x148x6mm
- DLAŽBA TAURUS COLOR BLACK 19S 298x298x9mm
- DLAŽBA TAURUS COLOR 06S LIGHT GREY POOL 298x298x9mm



stavba : DOMOV NA VÝSLUNÍ HOŘOVICE		Rekonstrukce wc a koupelen	
stupeň :	Projektová studie záměru	zak. č. :	4465-06-013
autor :		datum :	08/2019 v.č. : 09
obsah :	KOUPELNA Č. 201		1:25
		SPÁROŘEZY	