

# ROZVINUTÝ POHLED


m 1:25

A


B

C

D

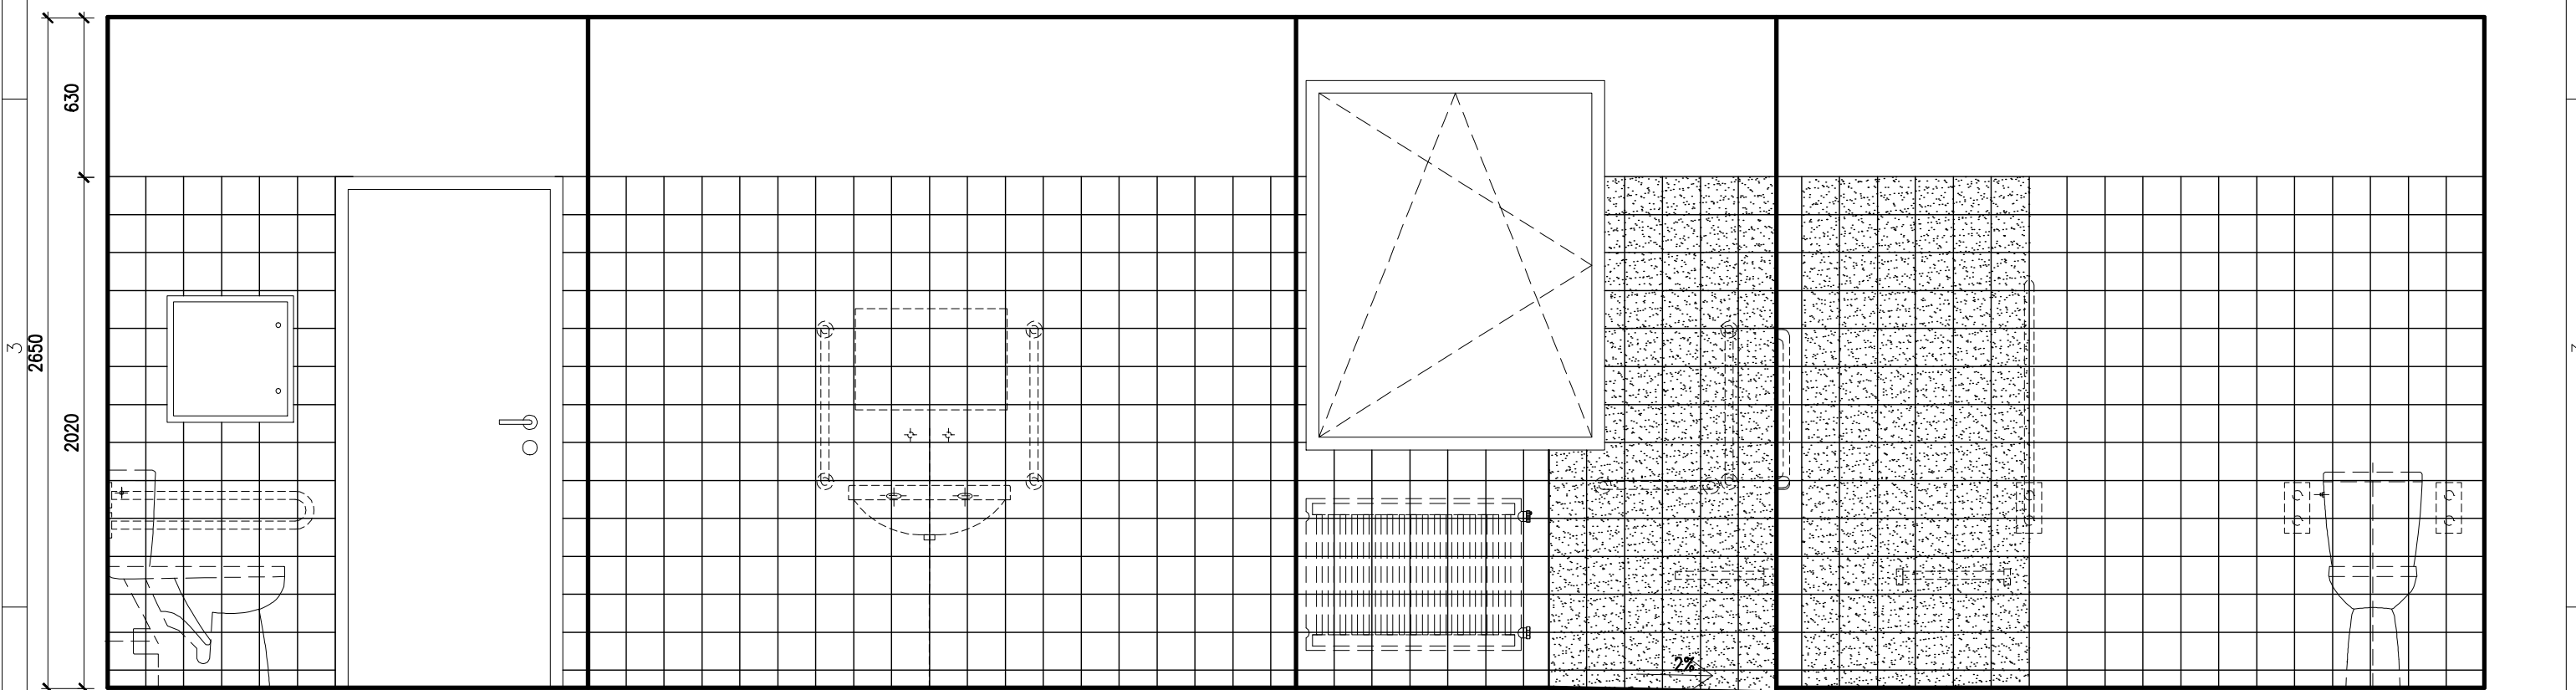


## PŮDORYS

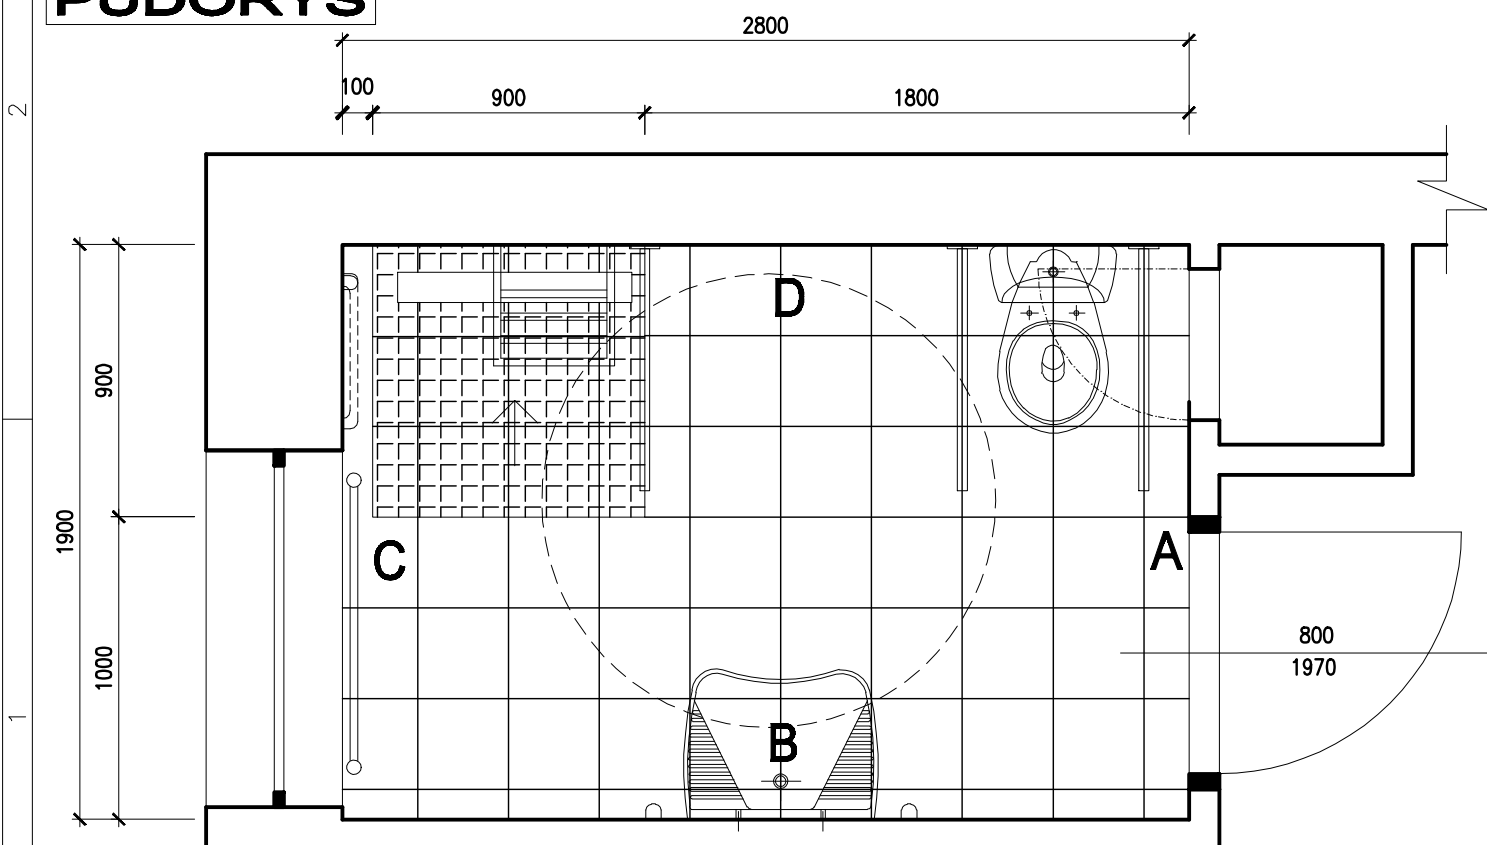

### LEGENDA MATERIÁLŮ A PRVKŮ

- OBKLAD RAKO COLOR ONE WHITE 148x148x6mm
- OBKLAD RAKO COLOR ONE RAL 0607005 148x148x6mm
- DLAŽBA TAURUS COLOR BLACK 19S 298x298x9mm
- DLAŽBA TAURUS COLOR 06S LIGHT GREY POOL 298x298x9mm

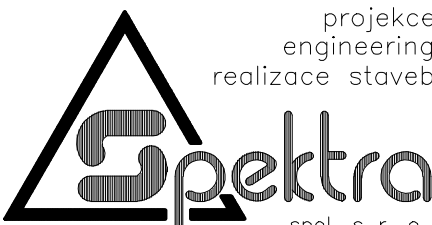 <p>projekce engineering realizace staveb</p> <p><b>Spektra</b> spol. s r. o.</p>	stavba : <b>DOMOV NA VÝSLUNÍ HOŘOVICE</b>		
	<b>Rekonstrukce wc a koupelen</b>		
	stupeň :	Projektová studie záměru	zak. č. : 4465-06-013
	autor :		datum : 08/2019 v.č. : <b>07</b>
	obsah :	<b>KOUPELNY Č. 215, 317</b>	
	<b>SPÁROŘEZY</b>		<b>1:25</b>