
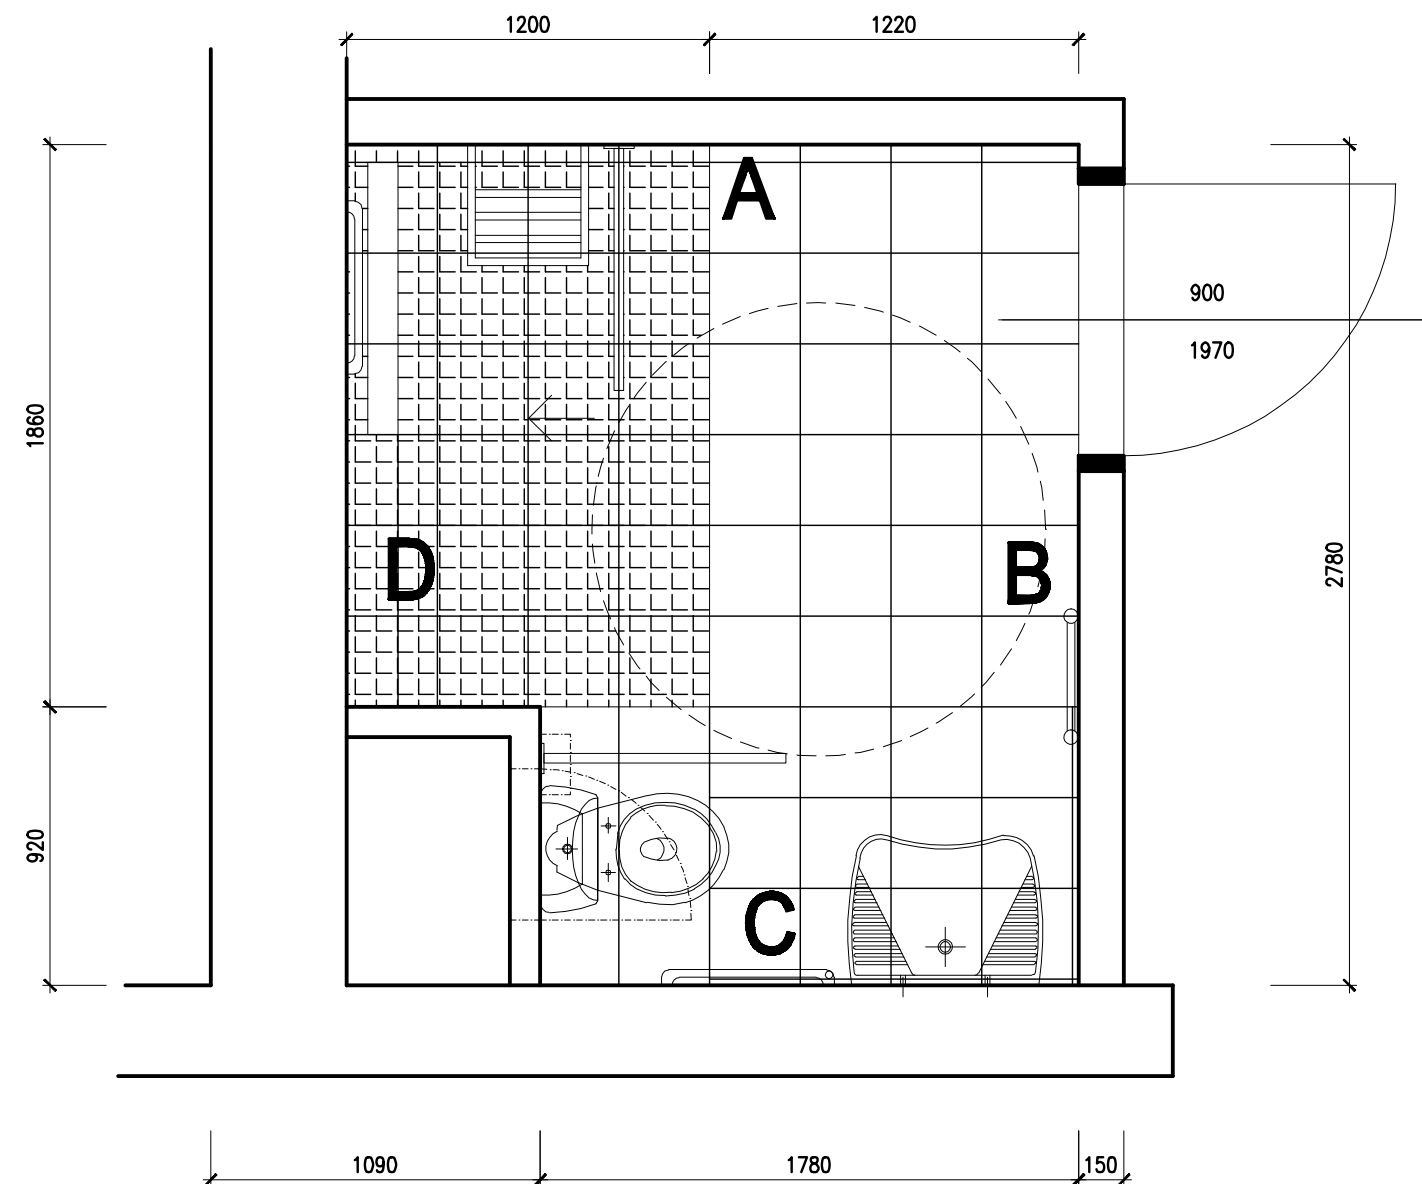


PŮDORYS

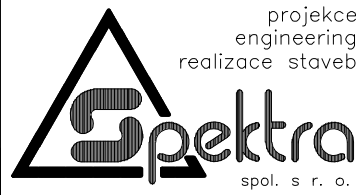

LEGENDA MATERIÁLŮ A PRVKŮ

- OBKLAD RAKO COLOR ONE WHITE 148x148x6mm
- OBKLAD RAKO COLOR ONE RAL 0607005 148x148x6mm
- DLAŽBA TAURUS COLOR BLACK 19S 298x298x9mm
- DLAŽBA TAURUS COLOR 06S LIGHT GREY POOL 298x298x9mm

 projekce engineering realizace staveb spol. s r. o.	stavba : DOMOV NA VÝSLUNÍ HOŘOVICE Rekonstrukce wc a koupelen		
	stupeň : Projektová studie záměru	zak. č. : 4465-06-013	
	autor :	datum : 08/2019	v.č. : 15
	obsah : ODLEHČOVACÍ SLUŽBA 4.N.P. SPÁROŘEZY		
			1:25