



ROZVINUTÝ POHLED

m 1:25

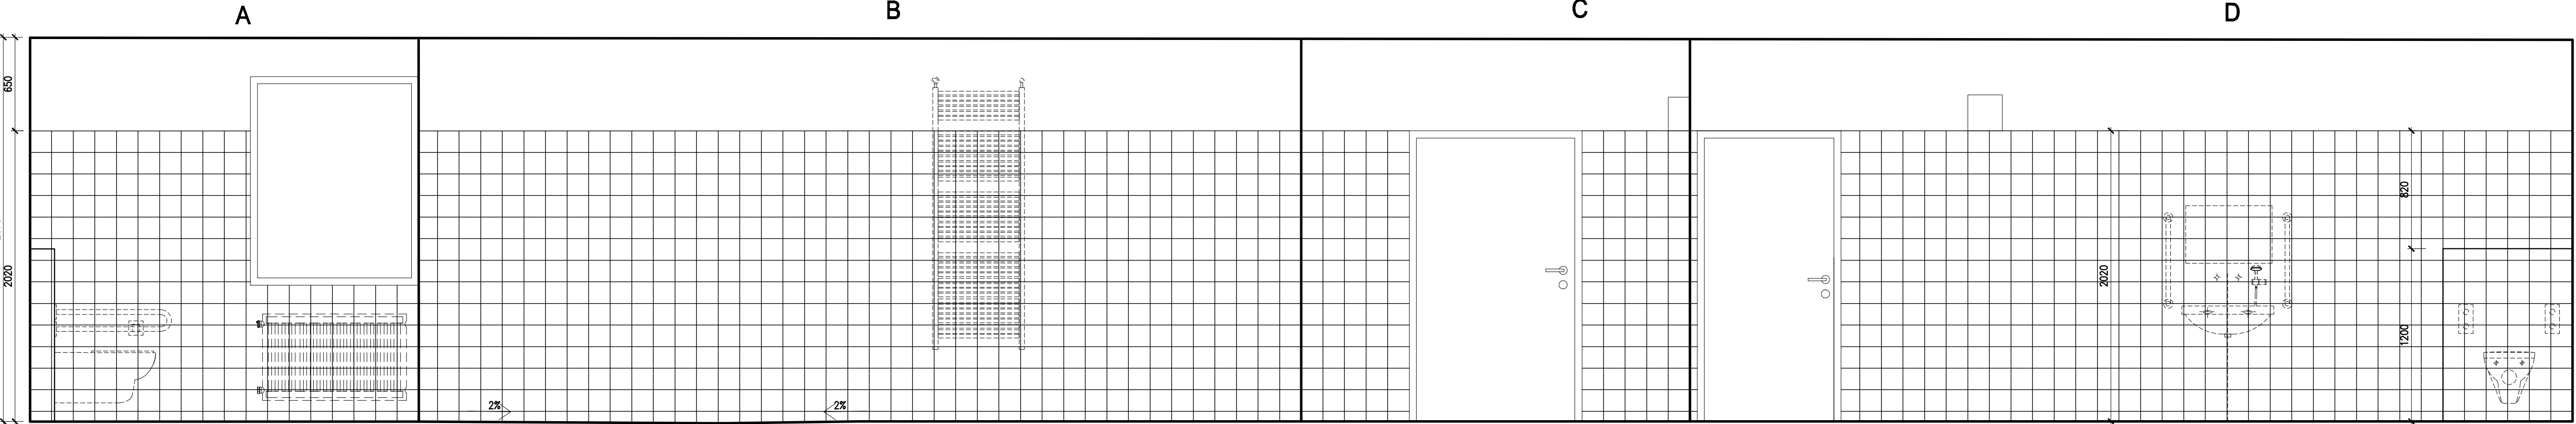


PŮDORYS

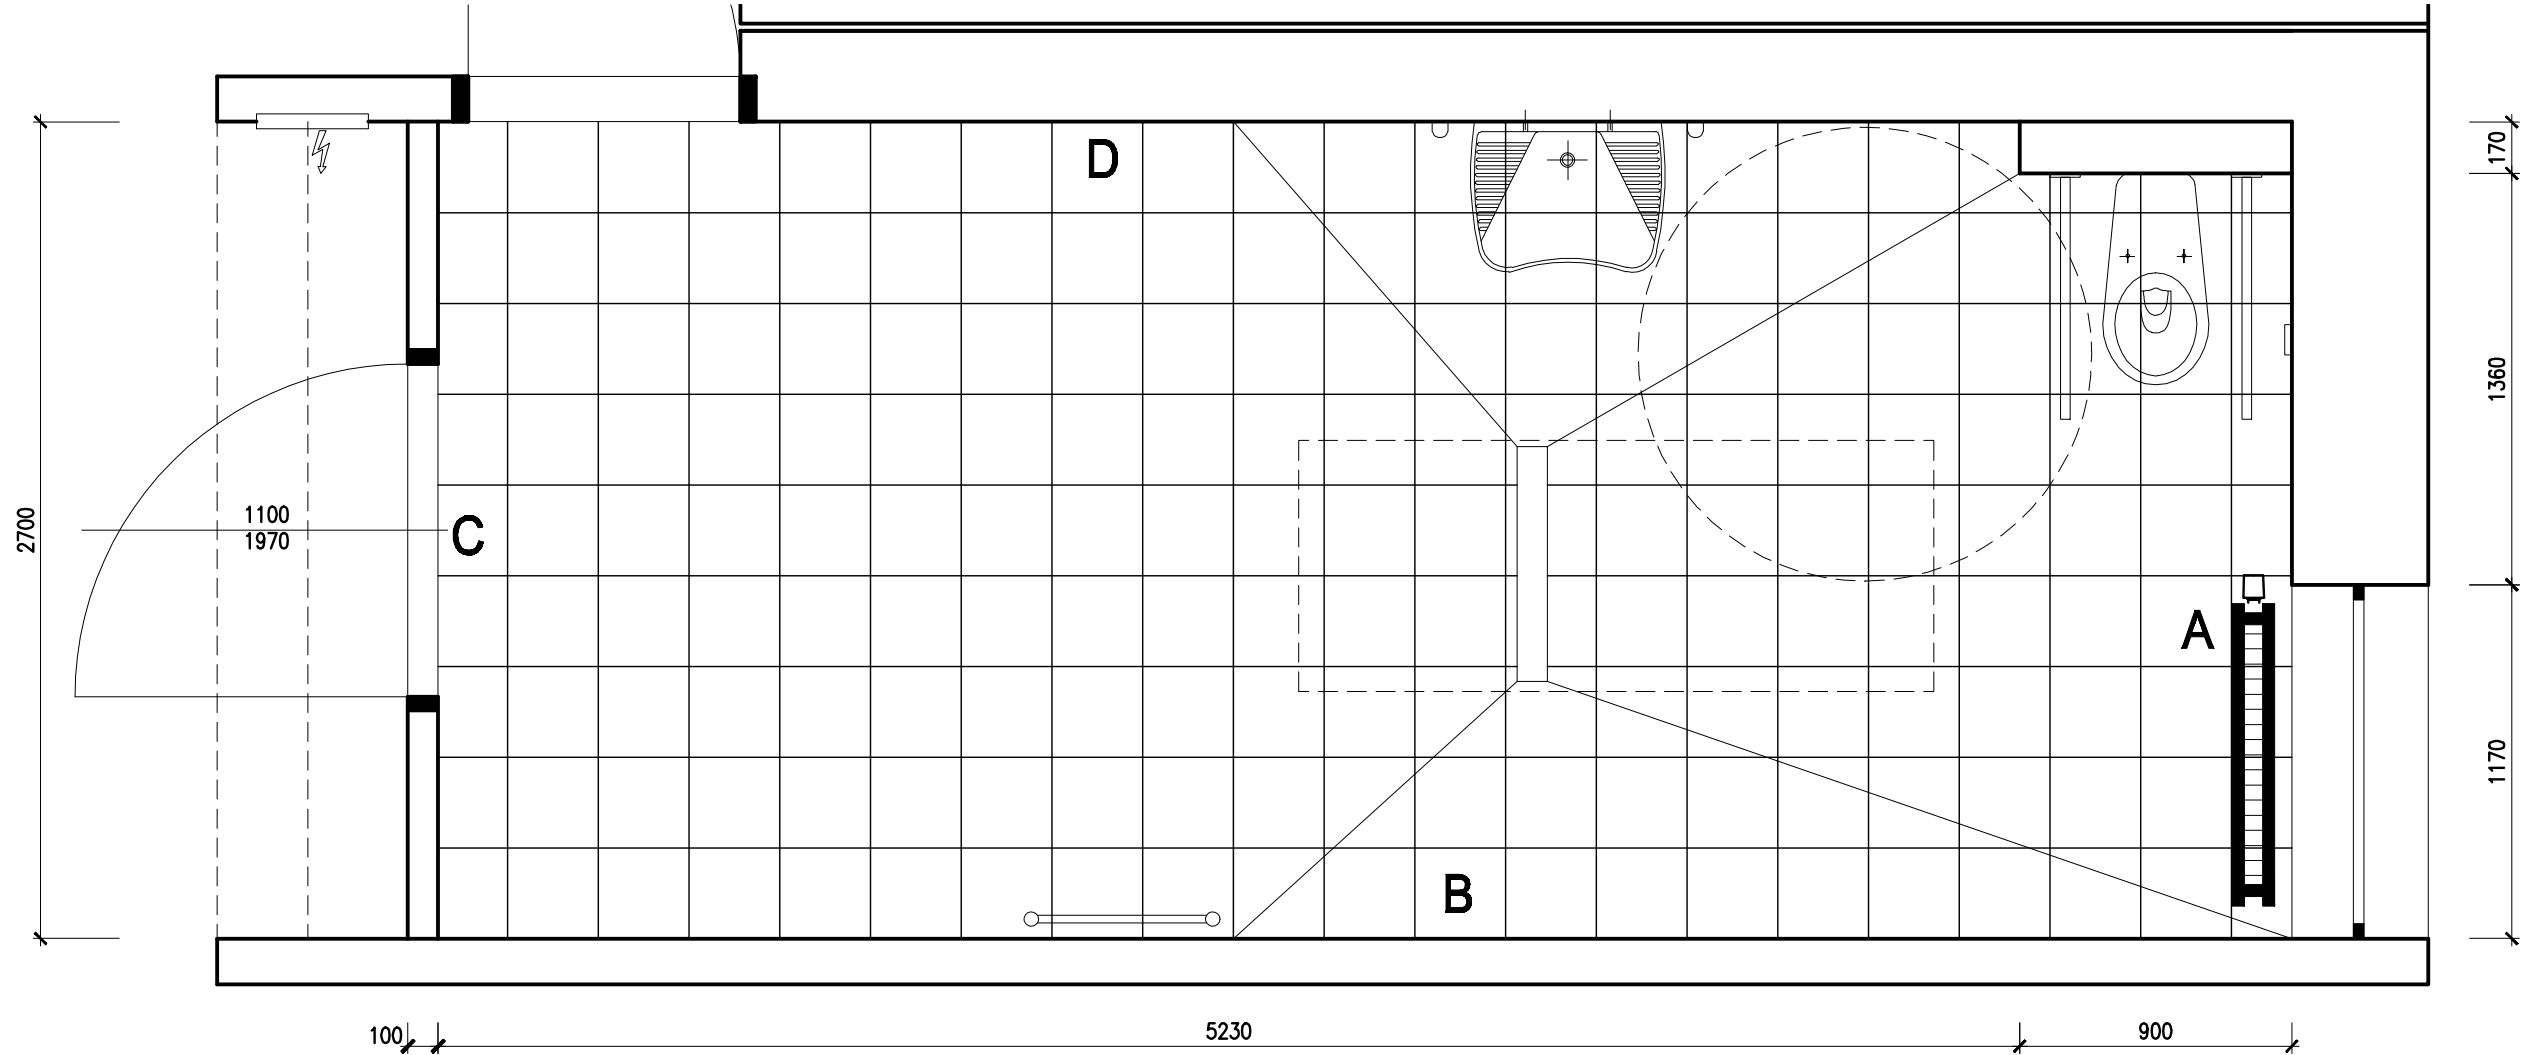

LEGENDA MATERIÁLŮ A PRVKŮ

- OBKLAD RAKO COLOR ONE WHITE 148x148x6mm
- DLAŽBA TAURUS COLOR BLACK 19S 298x298x9mm

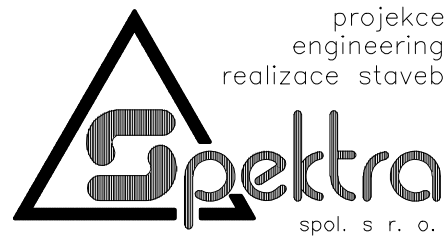 projekce engineering realizace staveb spol. s r. o.	stavba : DOMOV NA VÝSLUNÍ HOŘOVICE	
	Rekonstrukce wc a koupelen	
	stupeň : Projektová studie záměru	zak. č. : 4465-06-013
	autor :	datum : 08/2019 v.č. : 05
obsah : ODLEHČOVACÍ SLUŽBA 3.NP		1:25
SPÁROŘEZY		