


# Dámské toalety

## 2.NP - místnosti 205, 206 a 230 NS

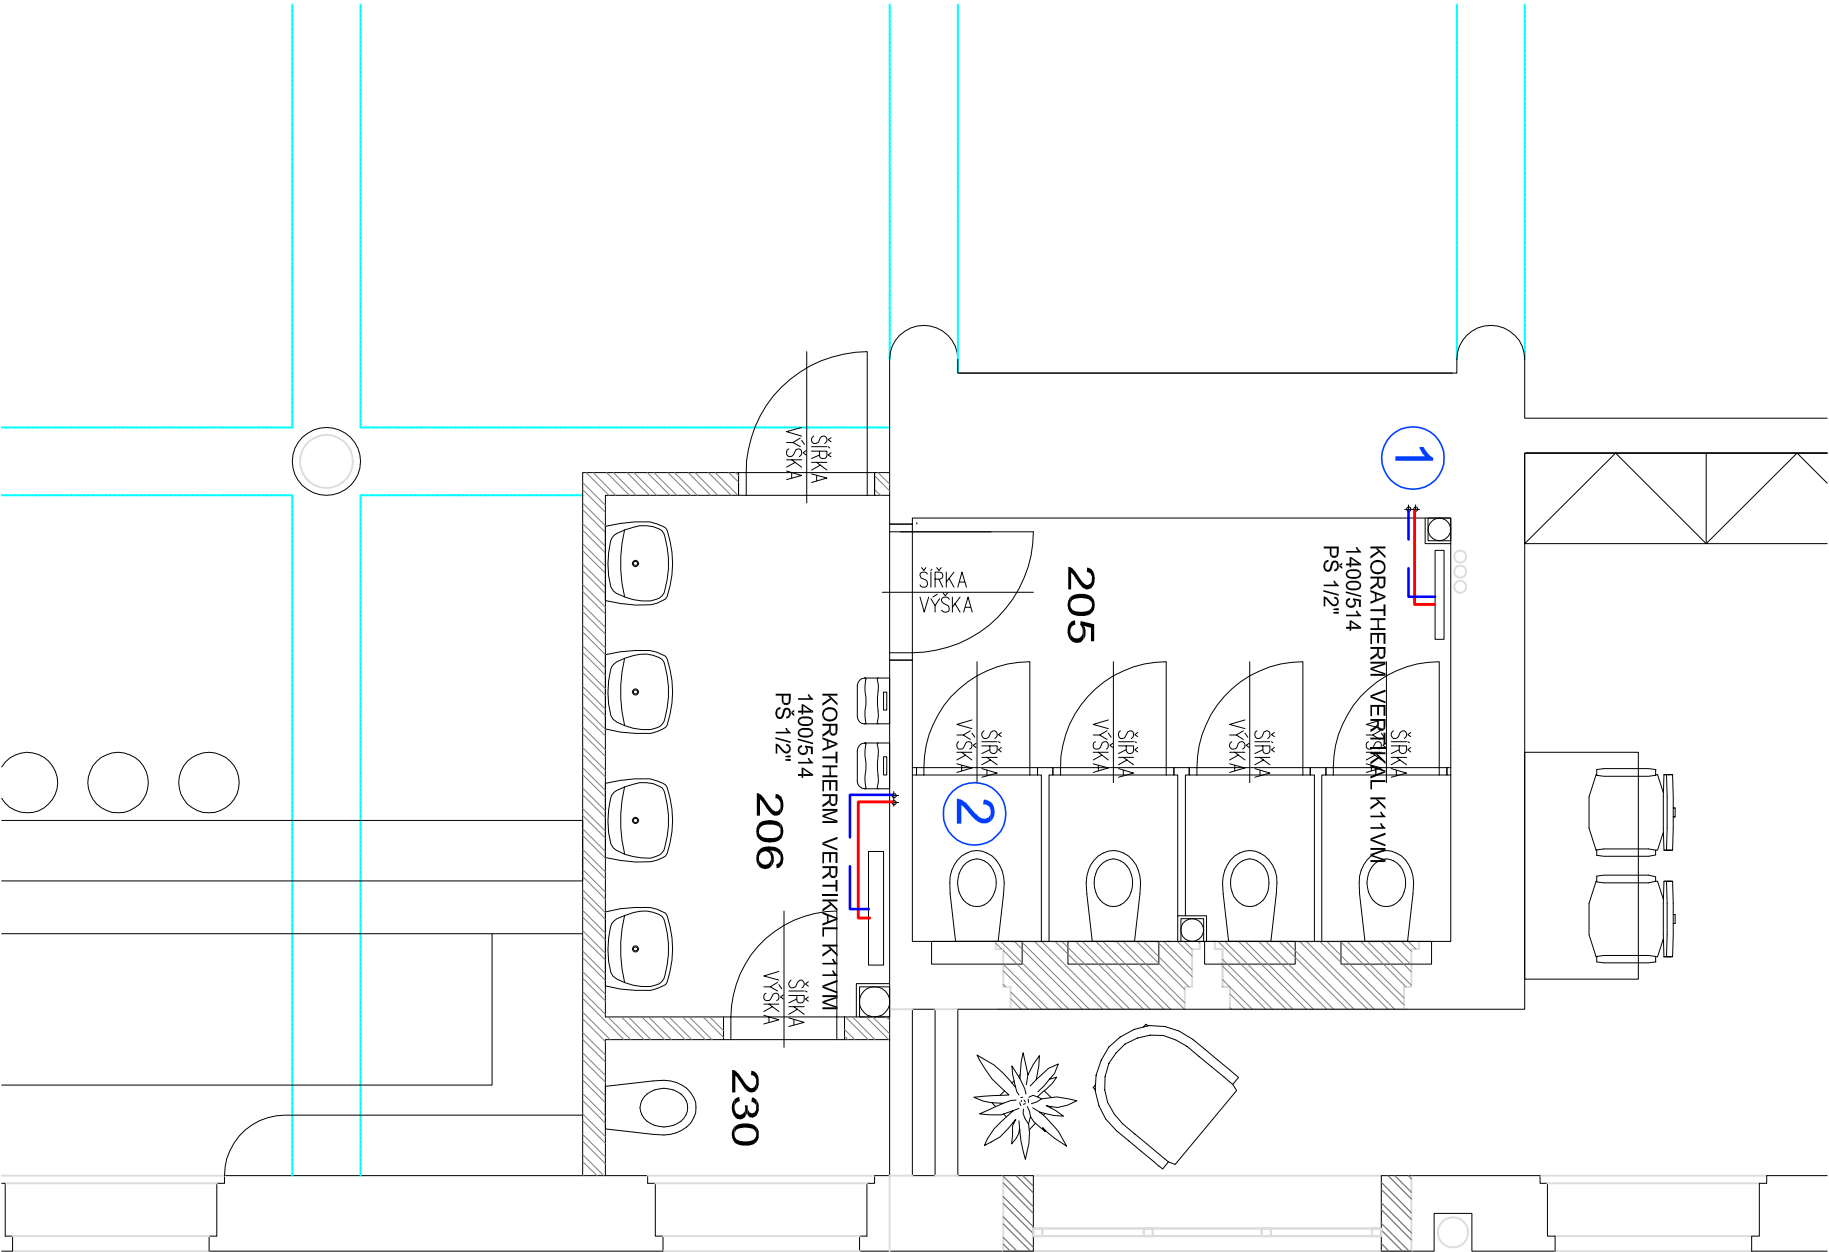

### LEGENDA:

- topná voda 70 st.C
- zpětná voda 55 st.C

HLAVNÍ PROJEKTANT : <b>MCT-RR</b> spol. s r.o.		MCT-RR, spol. s r.o. Pražská 16, 102 21 Praha 10 - Hostivař e-mail : rehoh@mct-rr.cz IČ : 241 30 389		Autorizace výkresu:	
ZPRACOVATEL DÍLČÍHO PROJEKTU :		Josef Bauer tel. 603730985 e-mail: Josef.Bauer2@atlas.cz		Datum :	
NÁZEV STAVBY :		Oprava hygienického zázemí a baru společenského domu v Hořovicích			
MÍSTO STAVBY :		Společenský dům Hořovice, Nádražní 606/14, Hořovice			
INVESTOR :		Město Hořovice Palackého náměstí 2, 268 01 Hořovice, IČ: 00233242			
VYTÁPĚNÍ - dámské toalety 2.NP					
Projektant		Josef Bauer		Výřez číslo : <b>D.6.05</b>	
Hlavní projektant		Ing. Ivan Řehoř			
Stupeň PD		PD pro výběr zhotovitele			
Datum		březen 2020			
Výřez číslo :		Část :			