


Dámské toalety

1.NP - místnosti 108, 109 a 110 NS

LEGENDA ZAŘÍZOVACÍCH PŘEDMĚTŮ

Ozn.	Popis
U	Umývadlo 55 cm Stojánková umyvadlová páková baterie Sifon umyvadlový 5/4" chromový Sada pro upevnění umyvadla M 10x1 Rohový kulový kohout 3/8" s filtrem
Z	Kombi klozet se zadním kolmým vývodem WC sedátko bílé Rohový kulový kohout 3/8" s filtrem Sada pro upevnění WC M 10x1
U <i>i</i>	Umývadlo 55 cm pro invalidy Stojánková umyvadlová páková baterie Sifon umyvadlový 5/4" chromový Sada pro upevnění umyvadla M 10x1 Rohový kulový kohout 3/8" s filtrem
P <i>v</i>	Podlahová vpušť DN 100

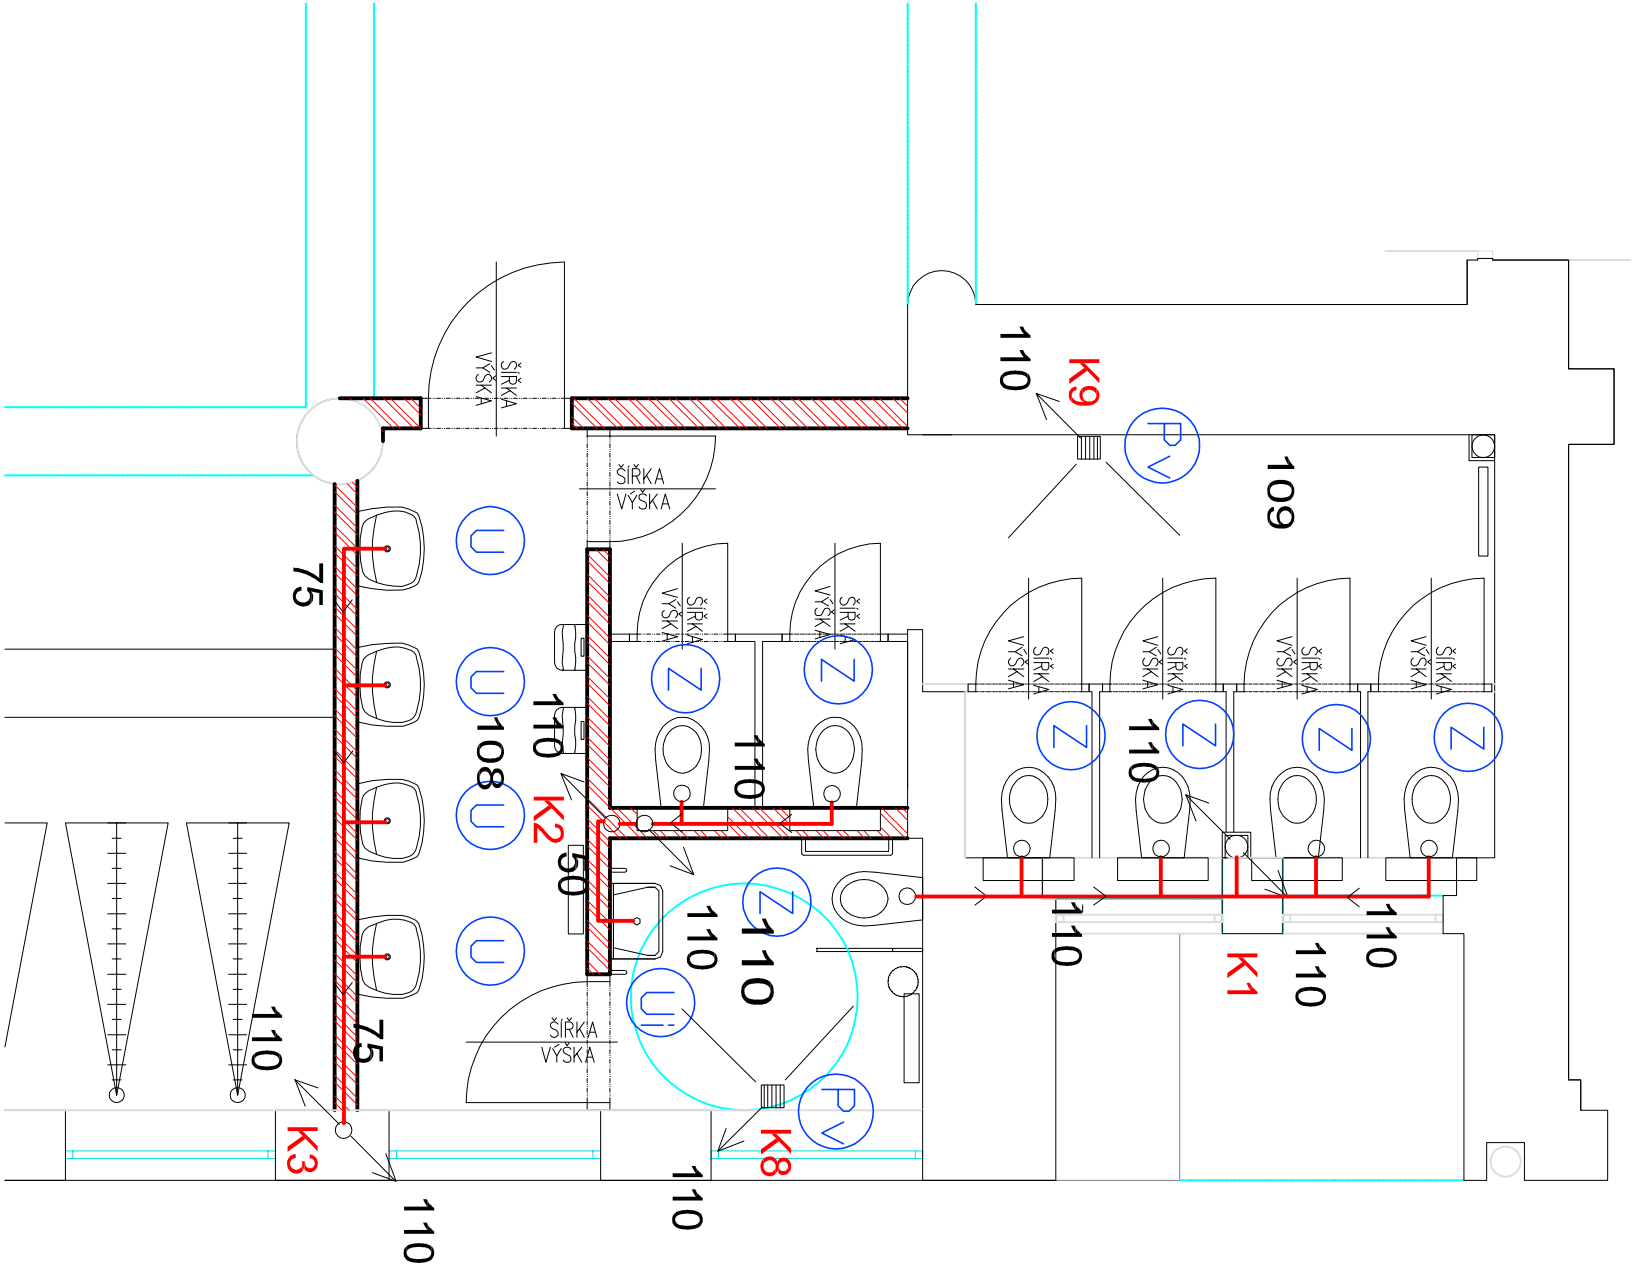

LEGENDA

←→ KANALIZACE
K1-9 KANALIZACE SPLAŠKOVÁ - VERTIKÁLNÍ ROZVOD

HLAVNÍ PROJEKTANT : MCT-RR spol. s r.o.		MCT-RR, spol. s r.o. Pražská 16, 102 21 Praha 10 - Hostivař e-mail : rehorr@mct-rr.cz		IC : 241 30 389		Autorizace vyřetřat:	
ZPRACOVATEL DILČHO PROJEKTU :		Josef Bauer tel. 603730985 e-mail: Josef.Bauer2@atlas.cz		Datum :		Projektant : Josef Bauer	
NÁZEV STAVBY :		Oprava hygienického zázemí a baru společenského domu v Hořovicích		Hlavní projektant : Ing. Ivan Rehoř		Stupeň PD	
MÍSTO STAVBY :		Společenský dům Hořovice, Nádražní 606/14, Hořovice		Datum		březen 2020	
INVESTOR :		Město Hořovice Palackého náměstí 2, 268 01 Hořovice, IČ: 00233242		Výřisk číslo :		Část :	
ZDRAVOTECHNICKÉ INSTALACE		Kanalizace - půdorys hygienického zázemí - 1.NP		D.5.13			