
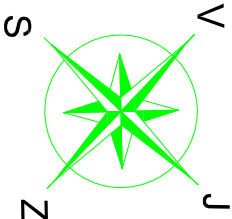


Pánské toalety

1.NP - místnosti 103, 104 NS

LEGENDA ZAŘÍZOVACÍCH PŘEDMĚTŮ

Ozn.	Popis
U	Umývadlo 55 cm Stojánková umývadlová páková baterie Sifon umývadlový 5/4" chromový Sada pro upevnění umyvadla M 10x1 Rohový kuřový kohout 3/8" s filtrem
Z	Kombi klozet se zadním kolovým vývodem WC sedátko bílé Rohový kuřový kohout 3/8" s filtrem Sada pro upevnění WC M 10x1
Uj	Umývadlo 55 cm pro invalidy Stojánková umývadlová páková baterie Sifon umývadlový 5/4" chromový Sada pro upevnění umyvadla M 10x1 Rohový kuřový kohout 3/8" s filtrem
PI	Pisoár s automatickým splachovačem
B	Zásobník TUV / Dražice TO 15 IN (2 kW)

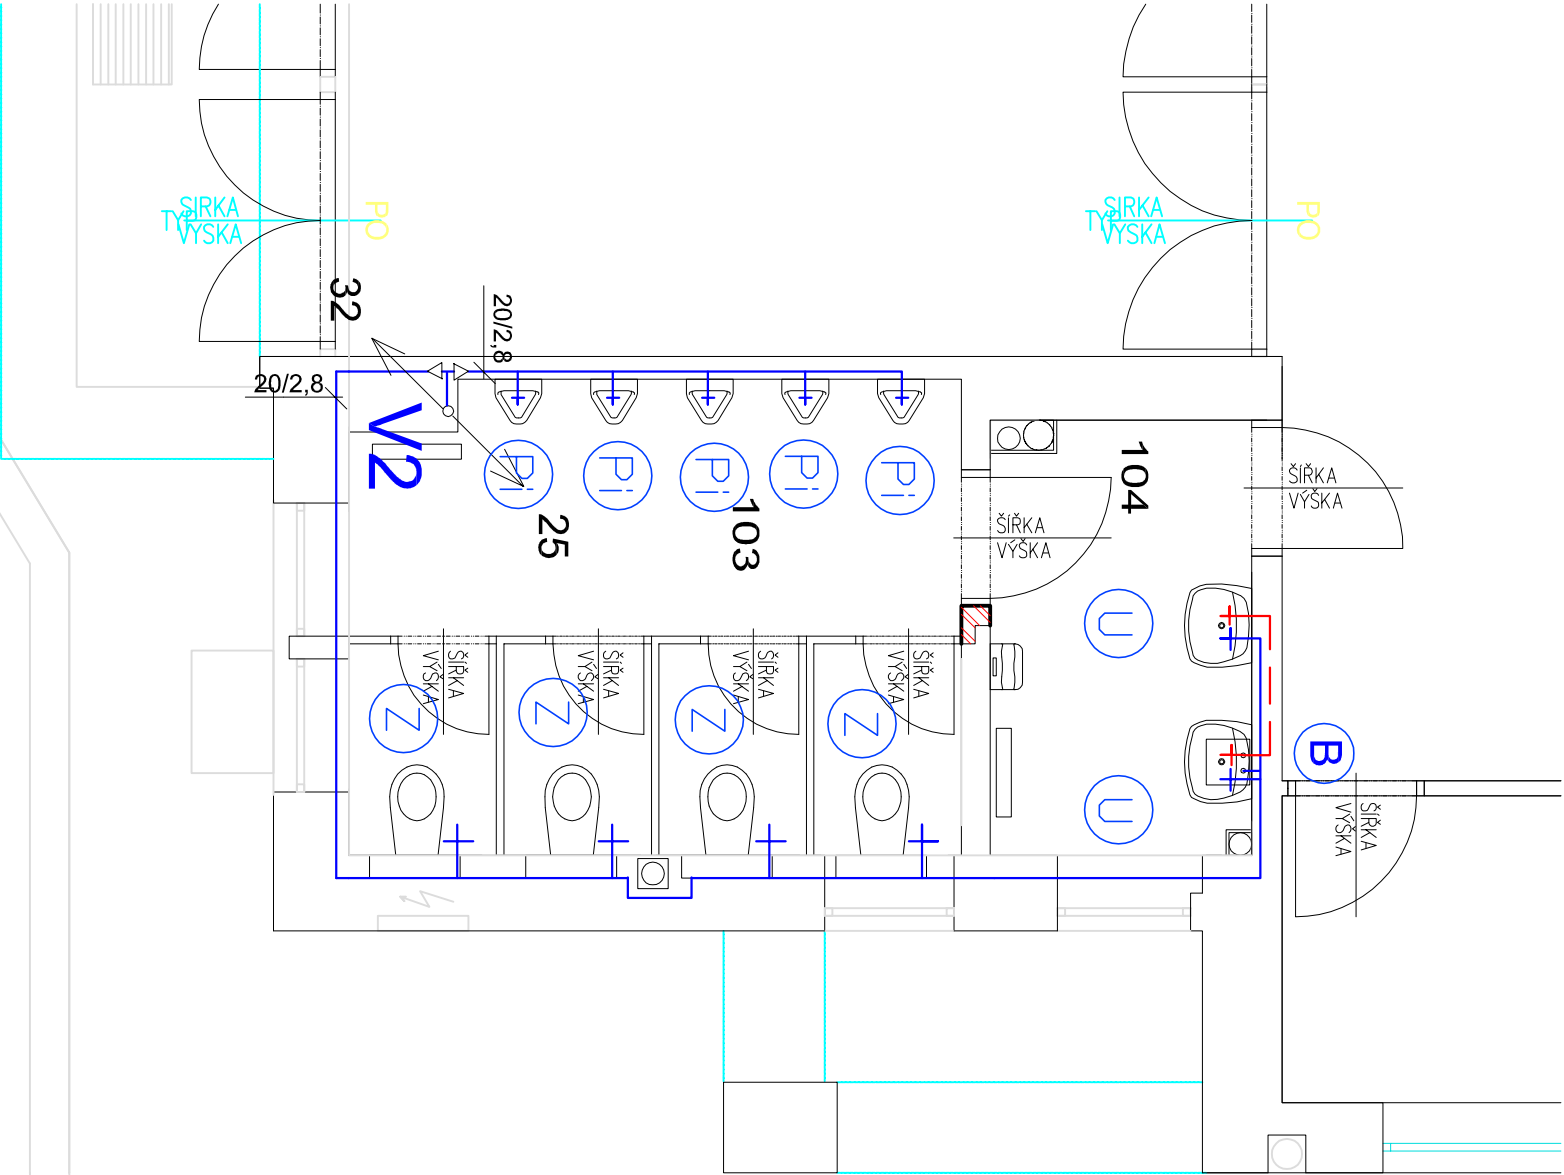

LEGENDA

STUDENÁ VODA

TUV

HLAVNÍ PROJEKTANT : MCT-RR spol. s r.o. Pražská 16, 102 21 Praha 10 - Hostivař IČ : 241 30 389 e-mail : rehorr@mct-rr.cz		Autorizace výkresu:	
ZPRACOVATEL DÍLČÍHO PROJEKTU : Josef Bauer tel. 603730985 e-mail: josef.bauer2@atlas.cz		Datum :	
NÁZEV STAVBY : Oprava hygienického zázemí a baru společenského domu v Hořovicích		Projektant	Josef Bauer
MÍSTO STAVBY : Společenský dům Hořovice, Nádražní 606/14, Hořovice		Hlavní projektant	Ing. Ivan Řehoř
INVESTOR : Město Hořovice Palackého náměstí 2, 268 01 Hořovice, IČ: 00233242		Stupeň PD	PD pro výběr zhotovitele
ZDRAVOTECHNICKÉ INSTALACE Rozvod vody - půdorys hygienického zázemí - 1.NP		Datum	březen 2020
		Výšek číslo :	Část :
		D.5.02	