


ÚPRAVA "VI" - OPRAVA ZDĚNÝCH STĚN JÍMKY "M" - ČÁST 1 (PŘÍPRAVA POVRCHU, VRTY, INJEKTÁŽ) 1:10

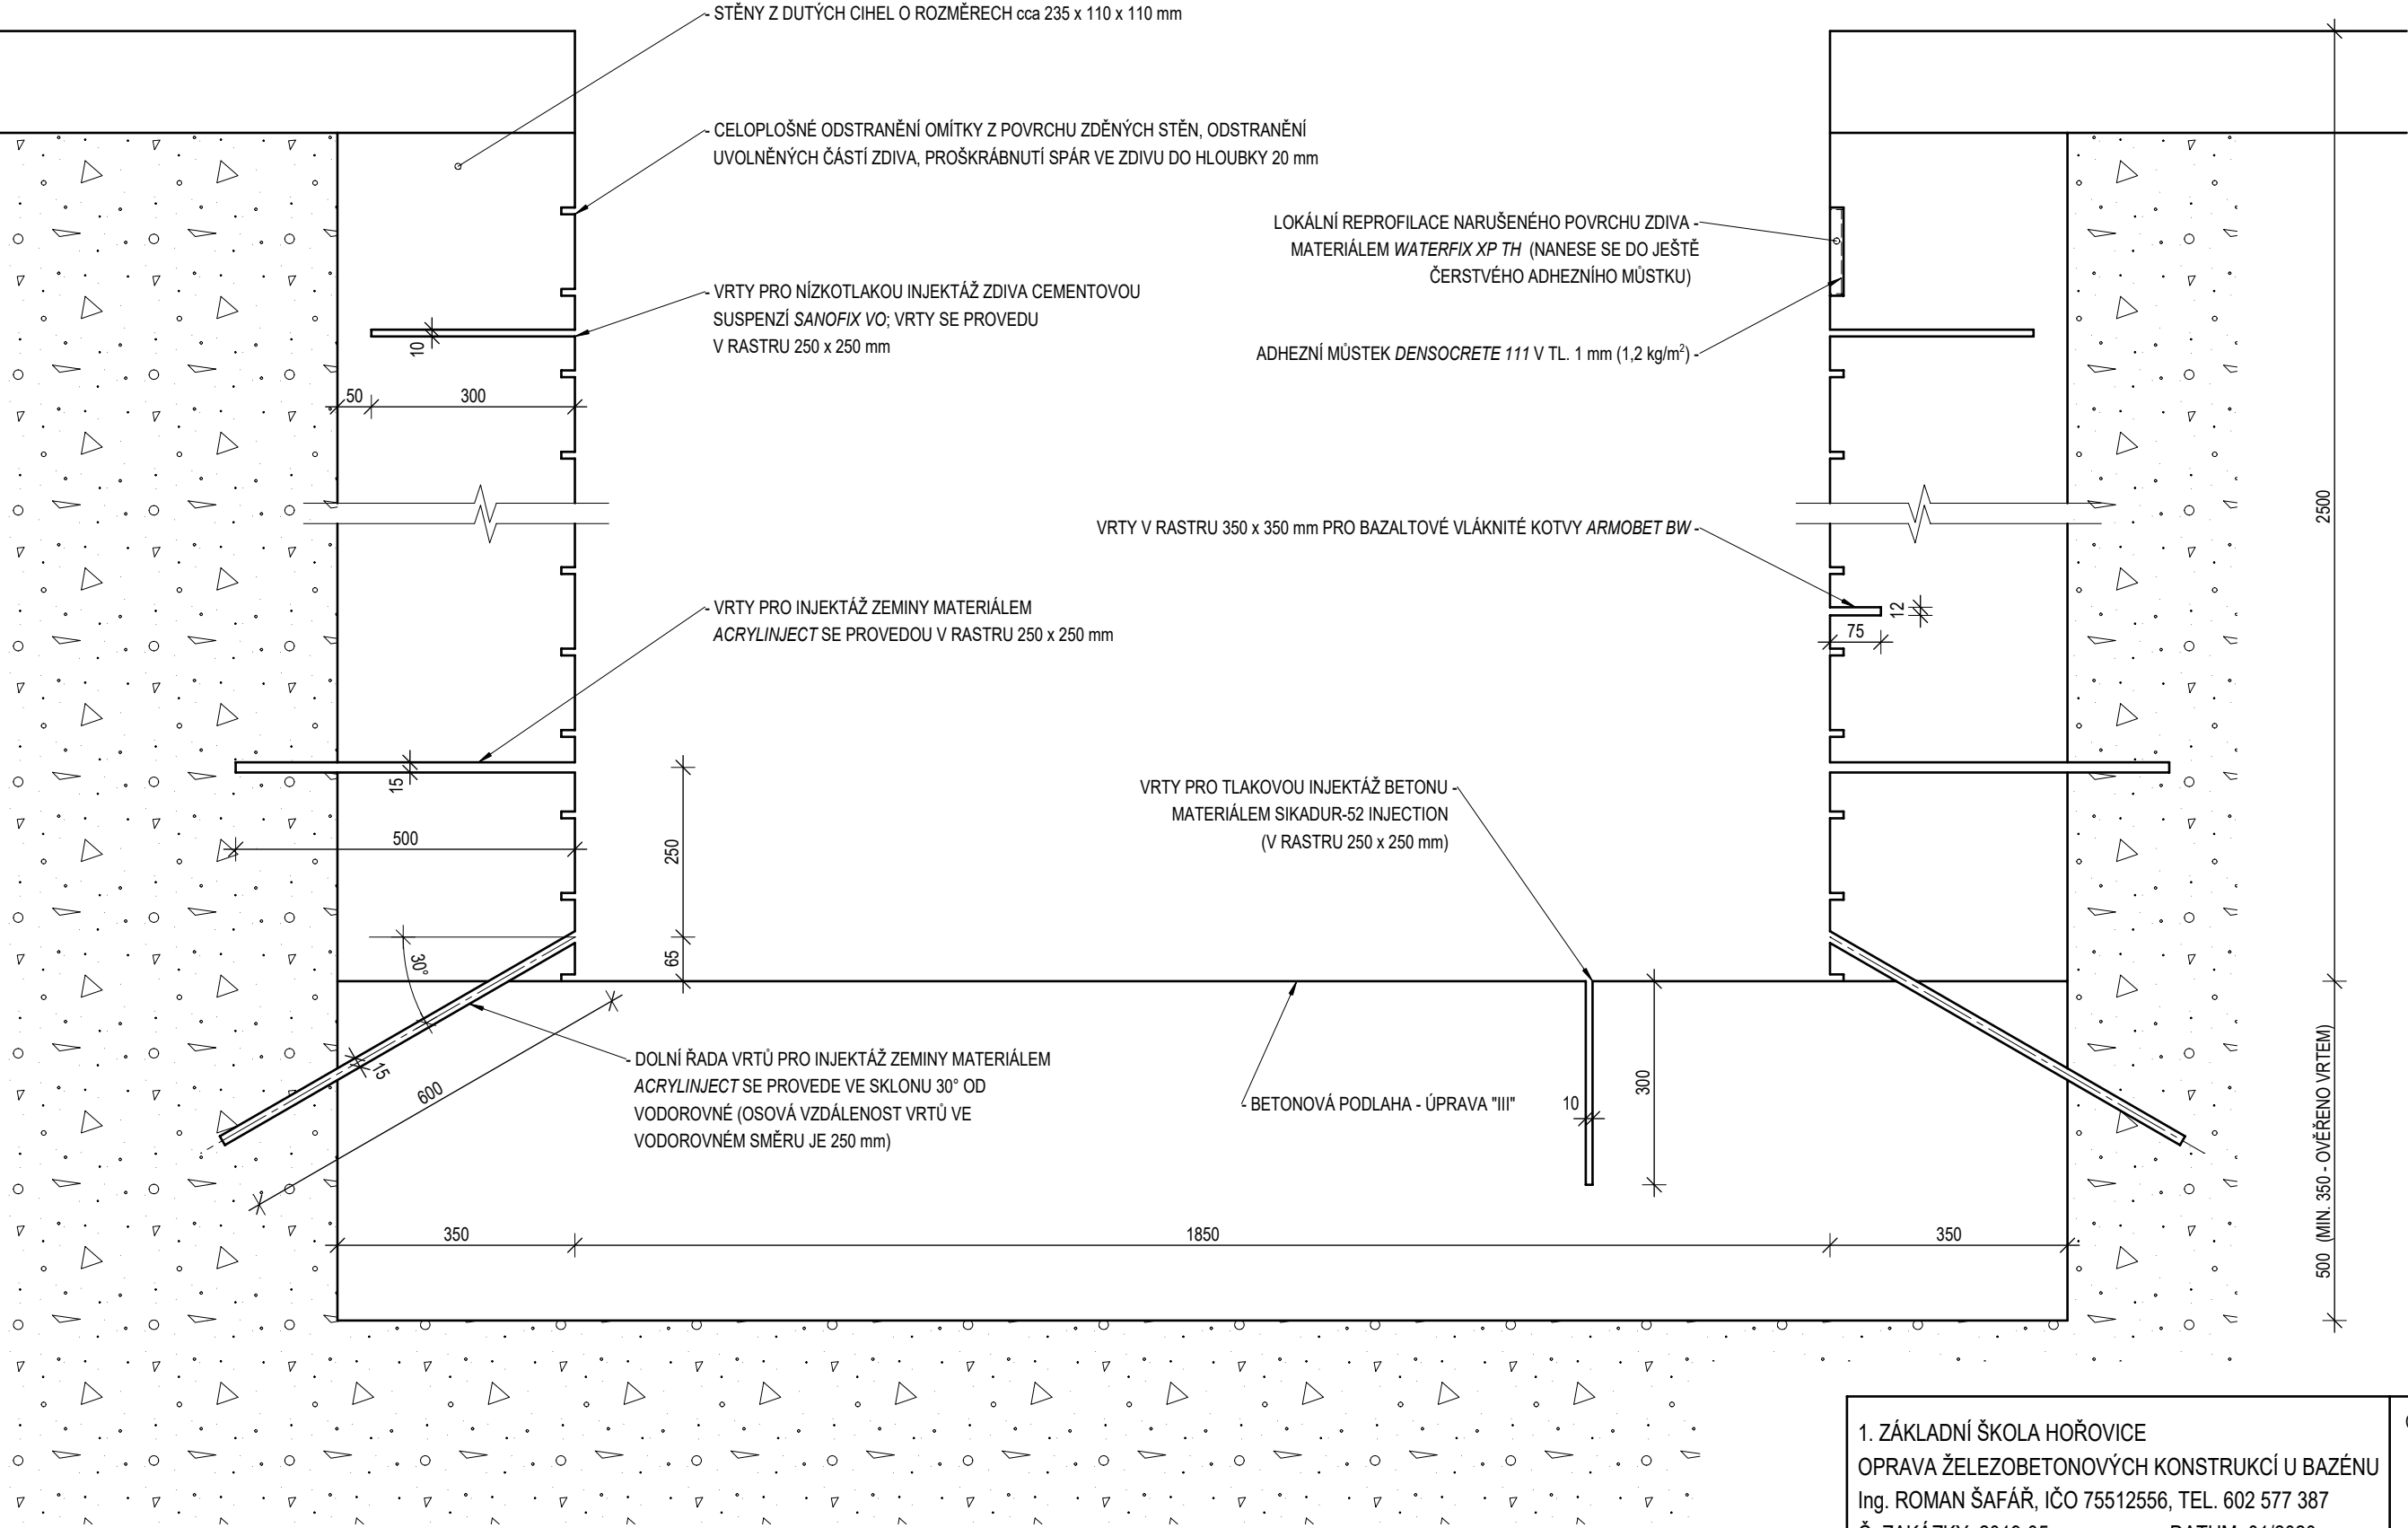

PODROBNOSTI JSOU UVEDENY V TZ

1. ZÁKLADNÍ ŠKOLA HOŘOVICE OPRAVA ŽELEZOBETONOVÝCH KONSTRUKCÍ U BAZÉNU Ing. ROMAN ŠAFÁŘ, IČO 75512556, TEL. 602 577 387 Č. ZAKÁZKY: 2019-05	ČÍSLO VÝKRESU: D.2.7
ÚPRAVA "VI" - OPRAVA ZDĚNÝCH STĚN JÍMKY "M" - ČÁST 1 1:10	