



SLOUP č. 6 - PŮVODNÍ STAV A KROK č. 1 1:10


POHLED P1:

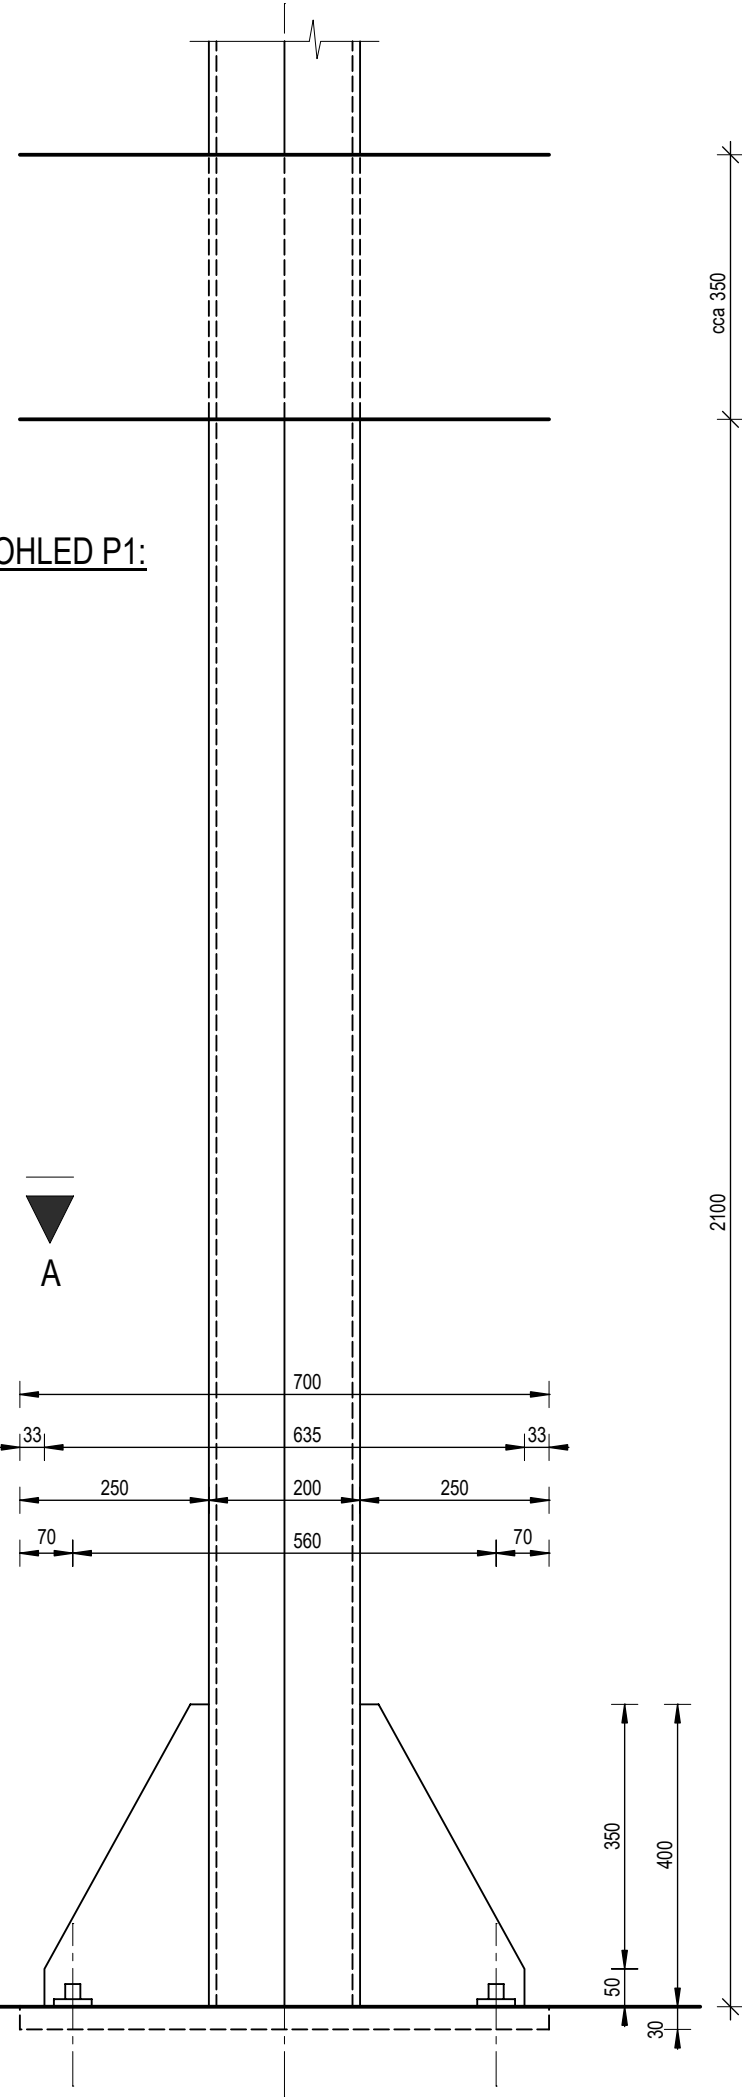

POHLED P2:

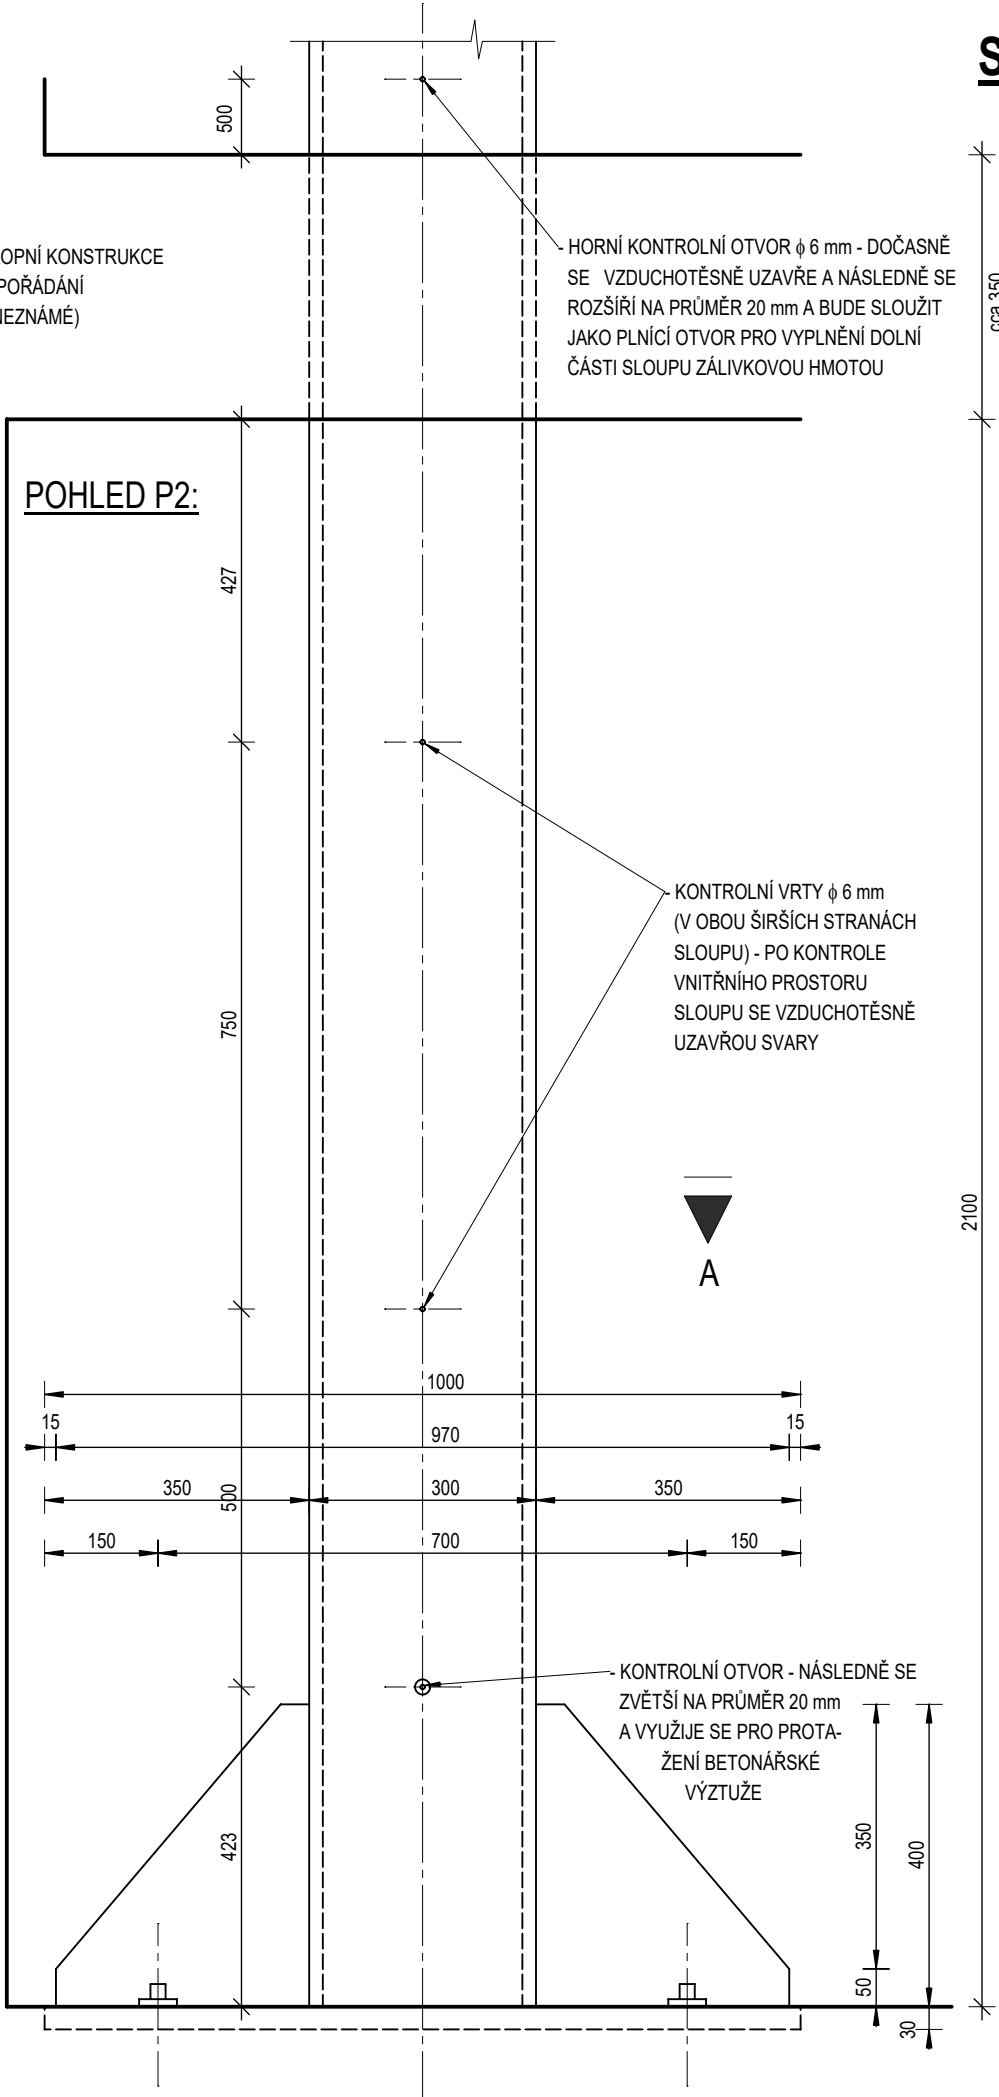

PŮDORYS - VODOROVNÝ ŘEZ A - A:

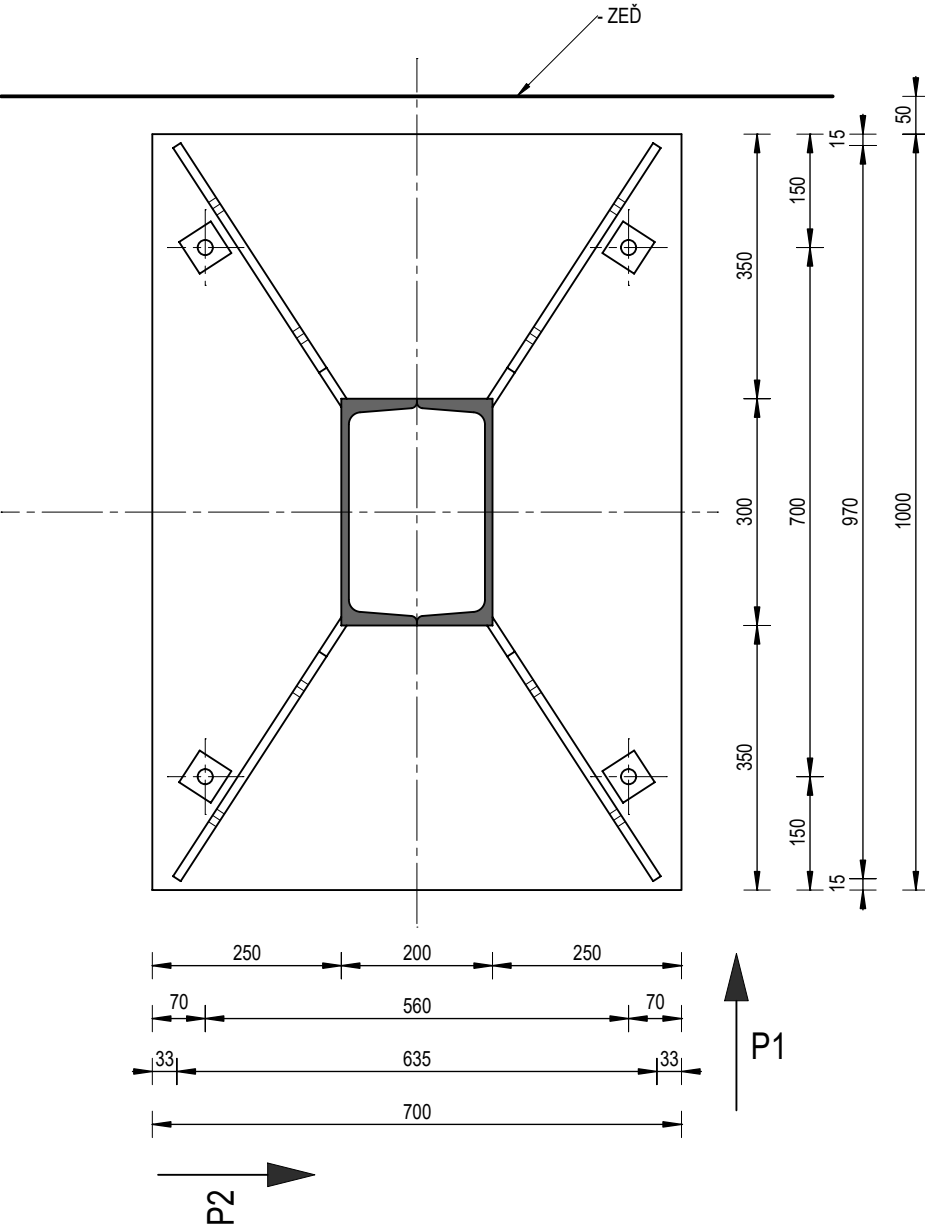

1. ZÁKLADNÍ ŠKOLA HOŘOVICE OPRAVA OCELOVÝCH SLOUPŮ U BAZÉNU Ing. ROMAN ŠAFÁŘ, IČO 75512556, TEL. 602 577 387 Č. ZAKÁZKY: 2019-05	ČÍSLO VÝKRESU:  D.1.12 DATUM: 01/2020
SLOUP č. 6 - PŮVODNÍ STAV A KROK č. 1 1:10	