



SLOUPY č. 6 - KROK č. 1 AŽ 8 - POKRAČOVÁNÍ 1:10

SLOUPY V HALE BAZÉNU (NAD SUTERÉNNÍ CHODBOU):


PŮDORYS - VODOROVNÝ ŘEZ A - A:

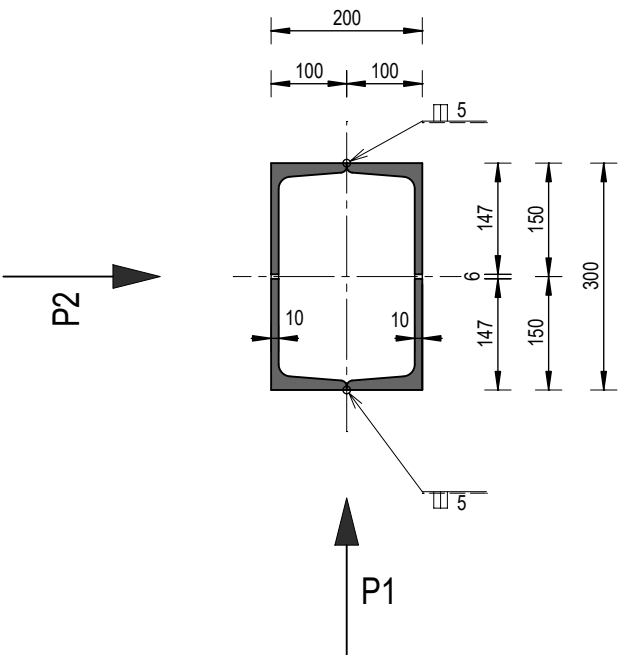


DETAIL TRNŮ VLEPENÝCH DO ZÁKLADU:

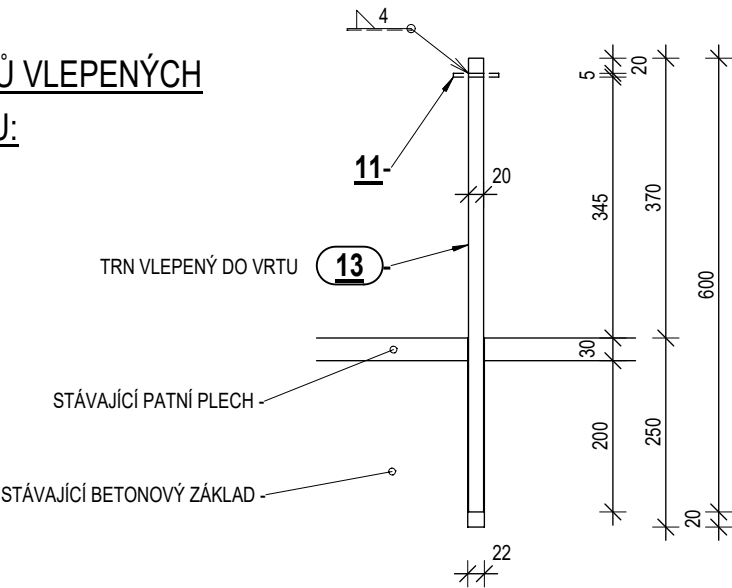

POHLED P1:

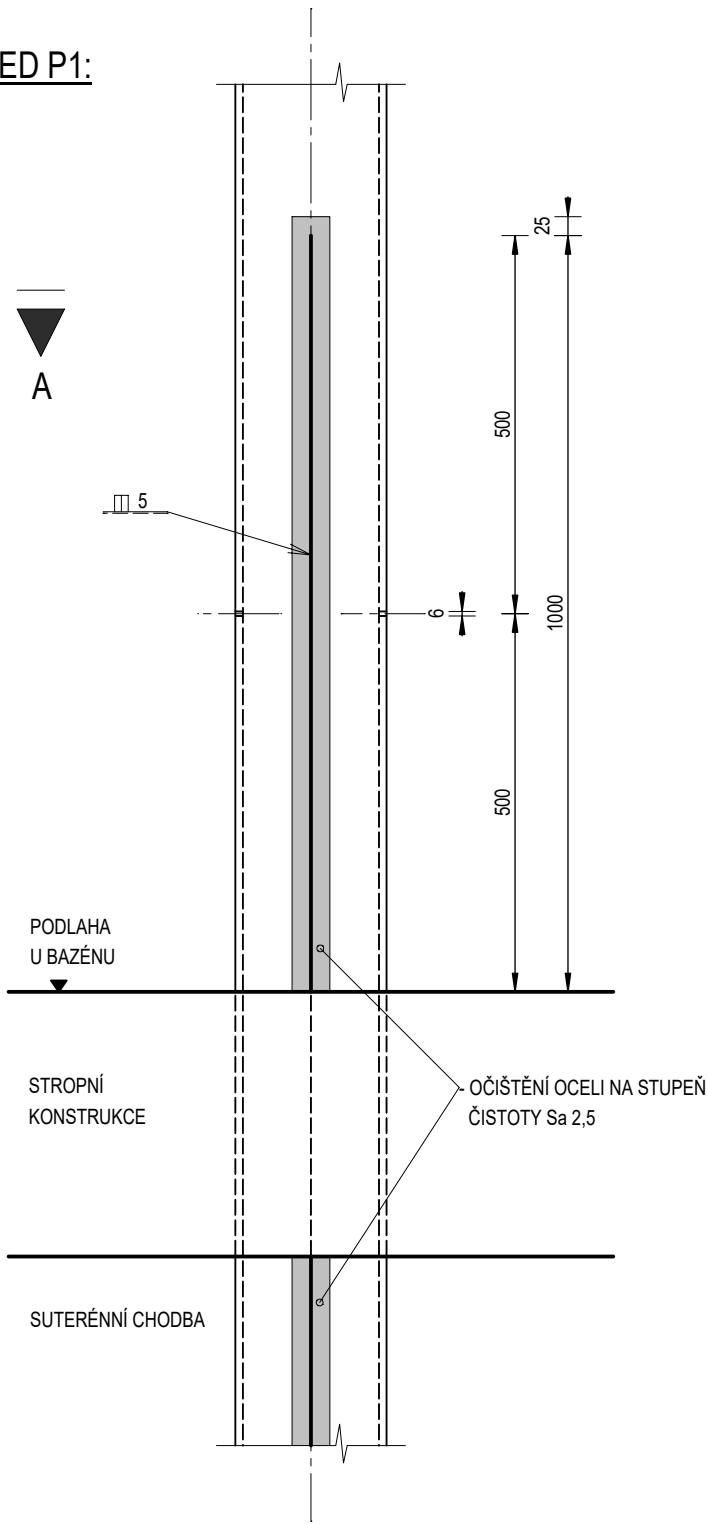

POHLED P2:

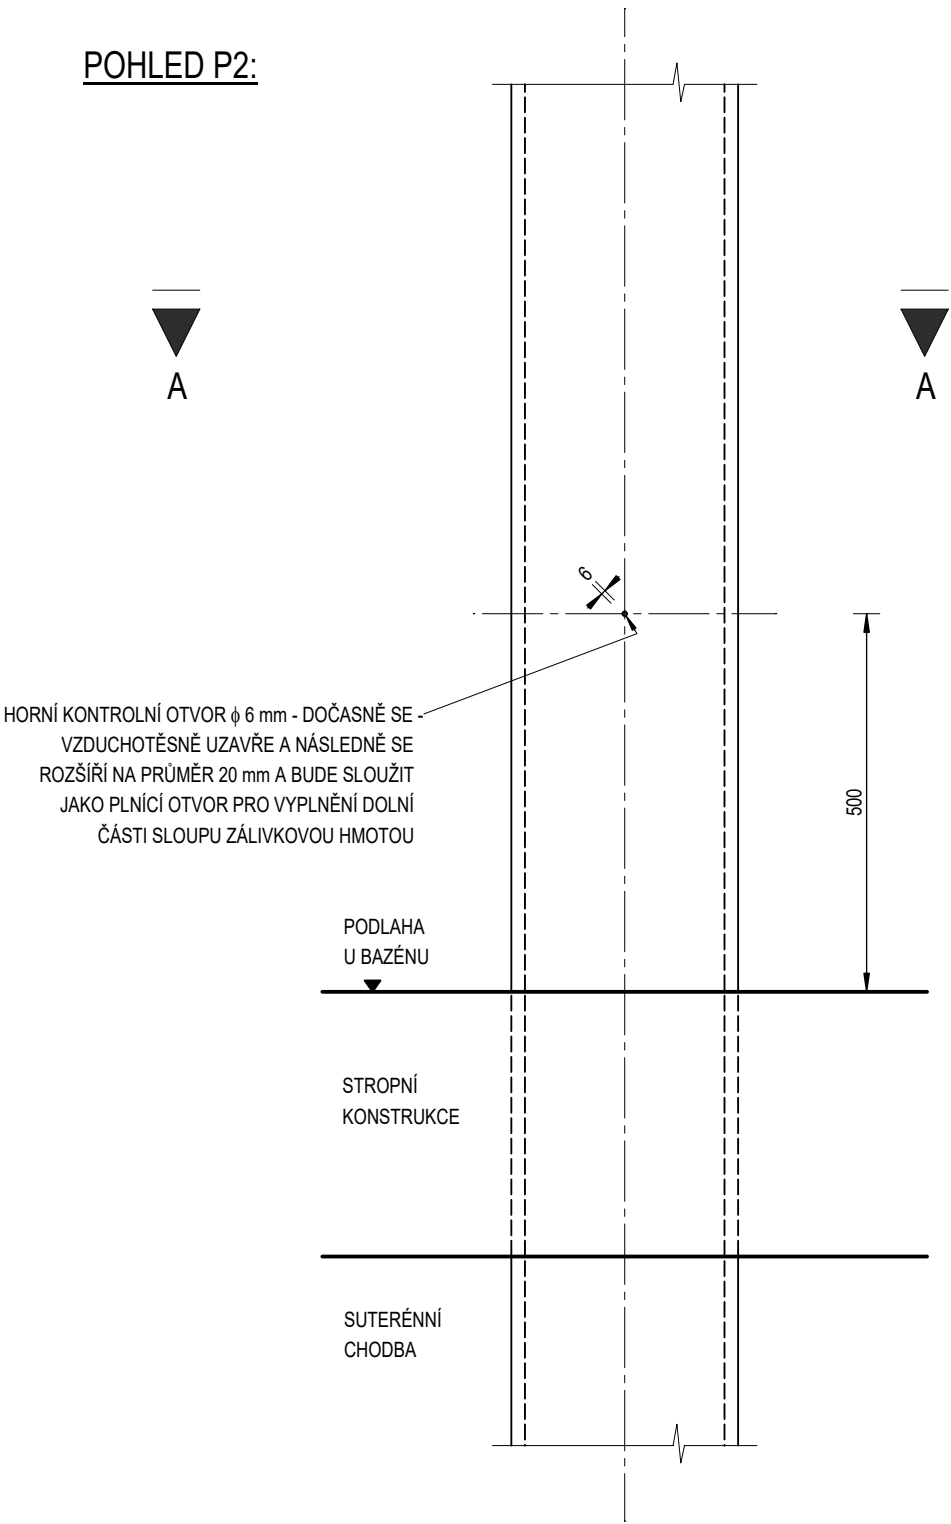

PRVKY A ČINNOSTI NOVĚ REALIZOVANÉ V DANÉM KROKU (KROCÍCH)

1. ZÁKLADNÍ ŠKOLA HOŘOVICE OPRAVA OCELOVÝCH SLOUPŮ U BAZÉNU Ing. ROMAN ŠAFÁŘ, IČO 75512556, TEL. 602 577 387 Č. ZAKÁZKY: 2019-05 DATUM: 01/2020	ČÍSLO VÝKRESU:  D.1.14
SLOUPY č. 6 - KROK č. 1 AŽ 8 - POKRAČOVÁNÍ 1:10	