


ÚPRAVA "II" - REDUKOVANÁ OPRAVA BETONOVÝCH POVRCHŮ (STROPY A STĚNY) 1:5

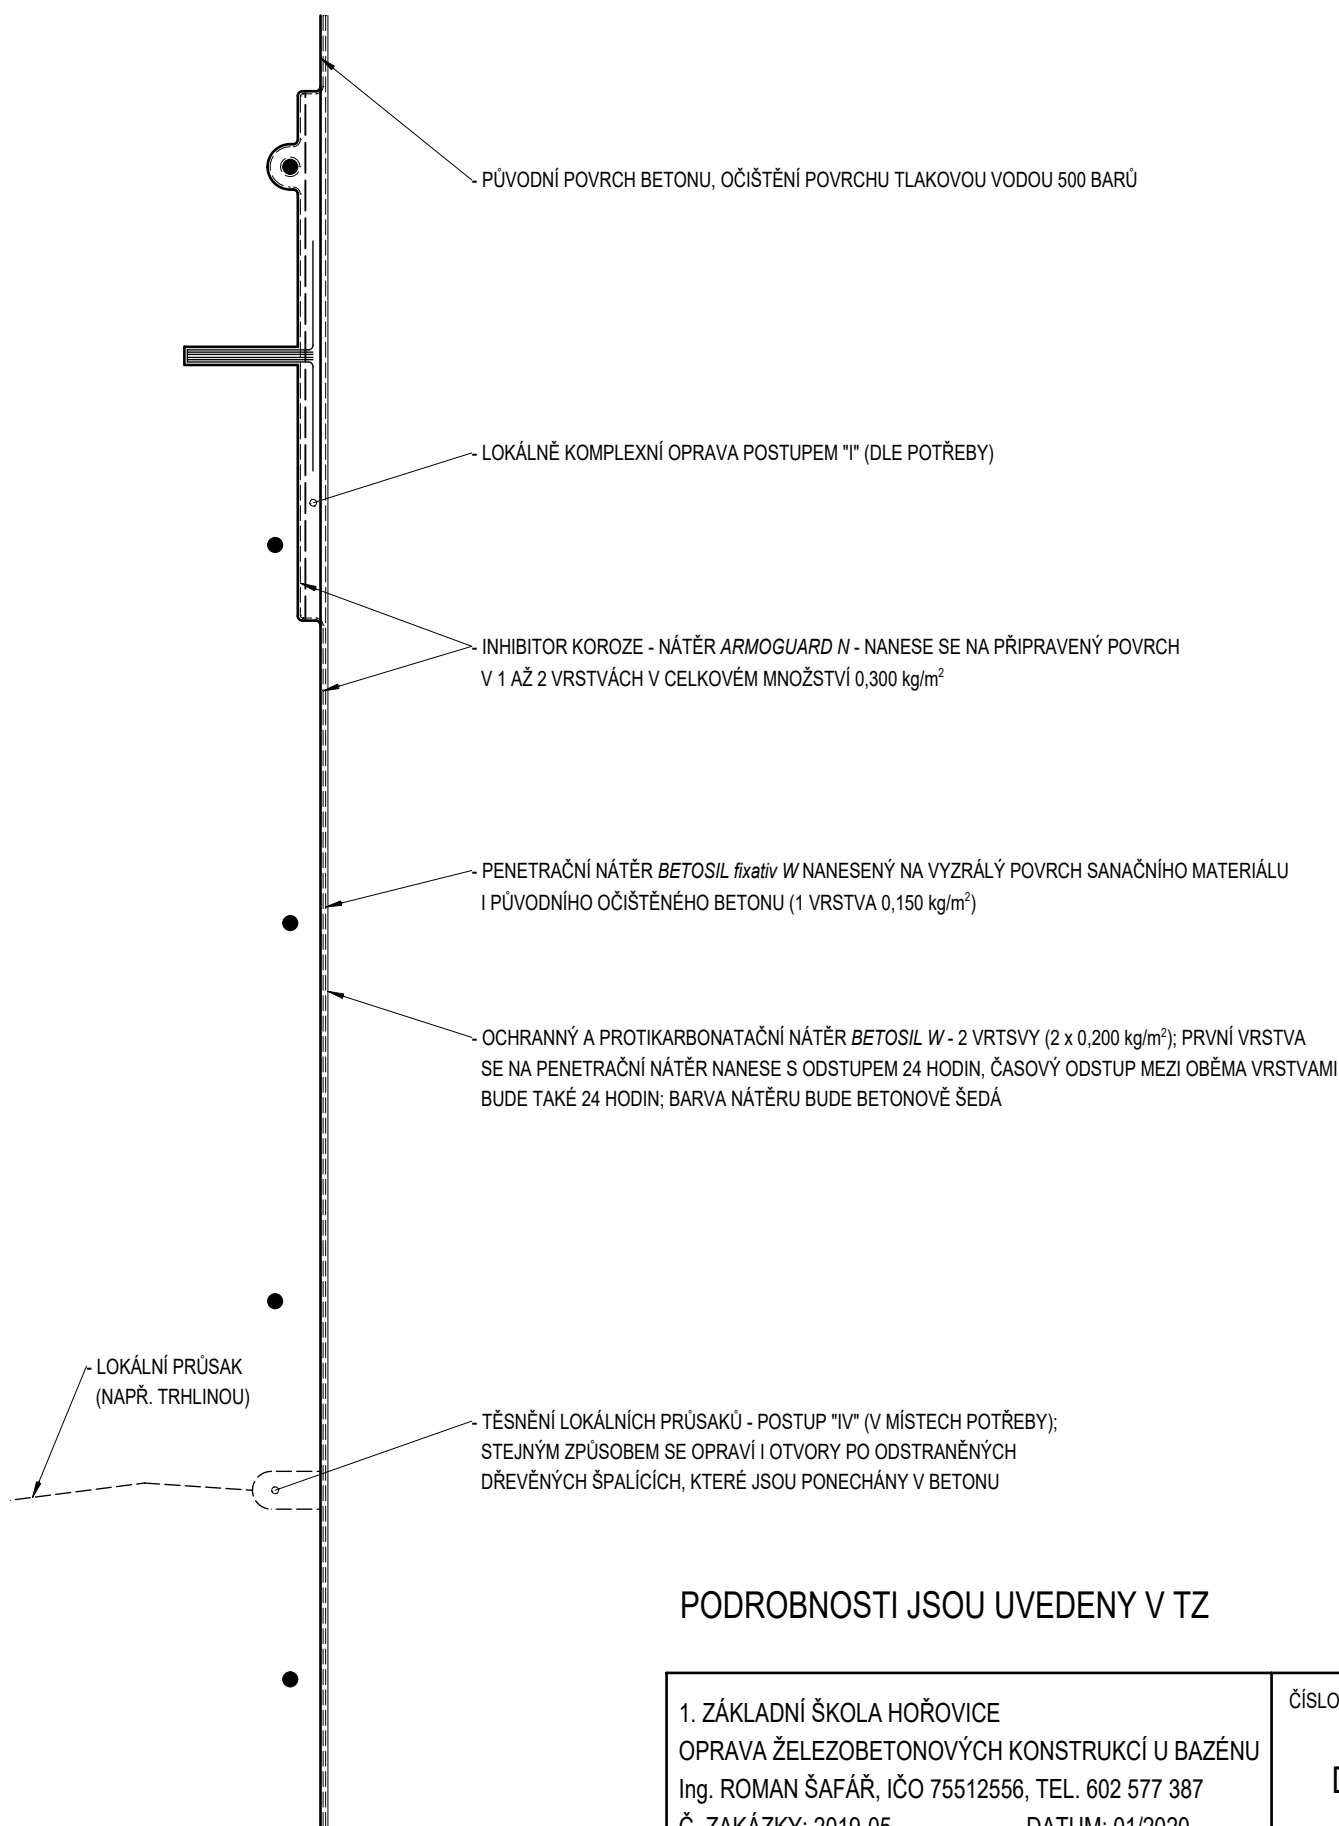

PODROBNOSTI JSOU UVEDENY V TZ

1. ZÁKLADNÍ ŠKOLA HOŘOVICE
OPRAVA ŽELEZOBETONOVÝCH KONSTRUKCÍ U BAZÉNU
Ing. ROMAN ŠAFÁŘ, IČO 75512556, TEL. 602 577 387
Č. ZAKÁZKY: 2019-05 DATUM: 01/2020

ČÍSLO VÝKRESU:

D.2.3

ÚPRAVA "II" - REDUKOVANÁ OPRAVA ŽB POVRCHŮ (STROPY A STĚNY) 1:5