


ÚPRAVA "V" - PROSTUPY POTRUBÍ 1:5

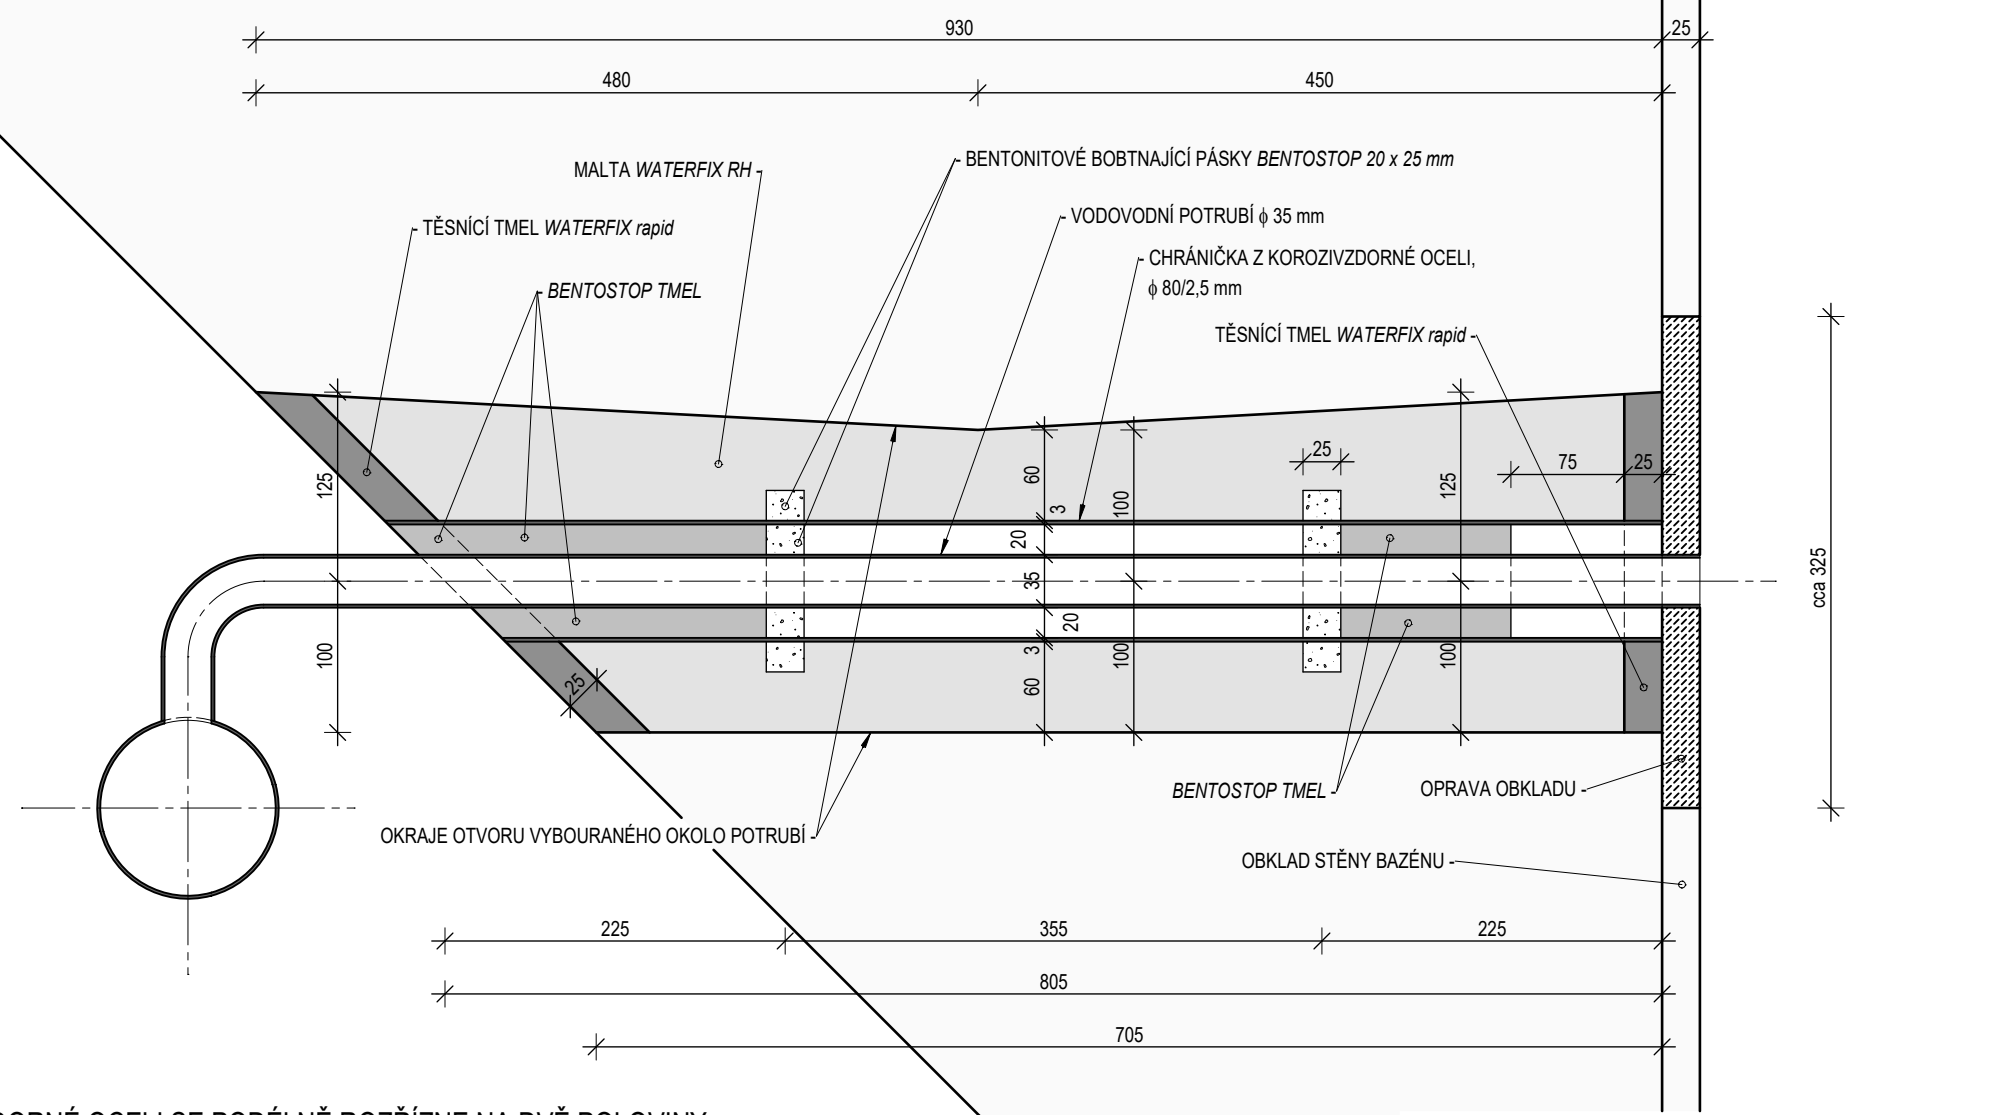

CHRÁNIČKA Z KOROZIVZDORNÉ OCELI SE PODÉLNĚ ROZŘÍZNE NA DVĚ POLOVINY,
ZE STRAN SE PŘILOŽÍ K VODOVODNÍMU POTRUBÍ ϕ 35 mm A OBĚ POLOVINY
CHRÁNIČKY SE ZPĚTNĚ SLEPÍ POMOCÍ EPOXIDOVÉHO LEPIDLA.

ROZMĚRY JE NUTNO OVĚŘIT PODLE SKUTEČNOSTI.

1. ZÁKLADNÍ ŠKOLA HOŘOVICE OPRAVA ŽELEZOBETONOVÝCH KONSTRUKCÍ U BAZÉNU Ing. ROMAN ŠAFÁŘ, IČO 75512556, TEL. 602 577 387 Č. ZAKÁZKY: 2019-05	ČÍSLO VÝKRESU: D.2.6
ÚPRAVA "V" - PROSTUPY POTRUBÍ 1:5	