

SKLONOVÉ POMĚRY:

SGROVNÁVACÍ ROVINA:

KÓTY NIVELETY:


KÓTY TERÉNU:

STANIČENÍ:


VZDÁLENOST PŘ. ŘEZŮ:

STANIČENÍ PŘ. ŘEZŮ:

SMĚROVÉ POMĚRY:

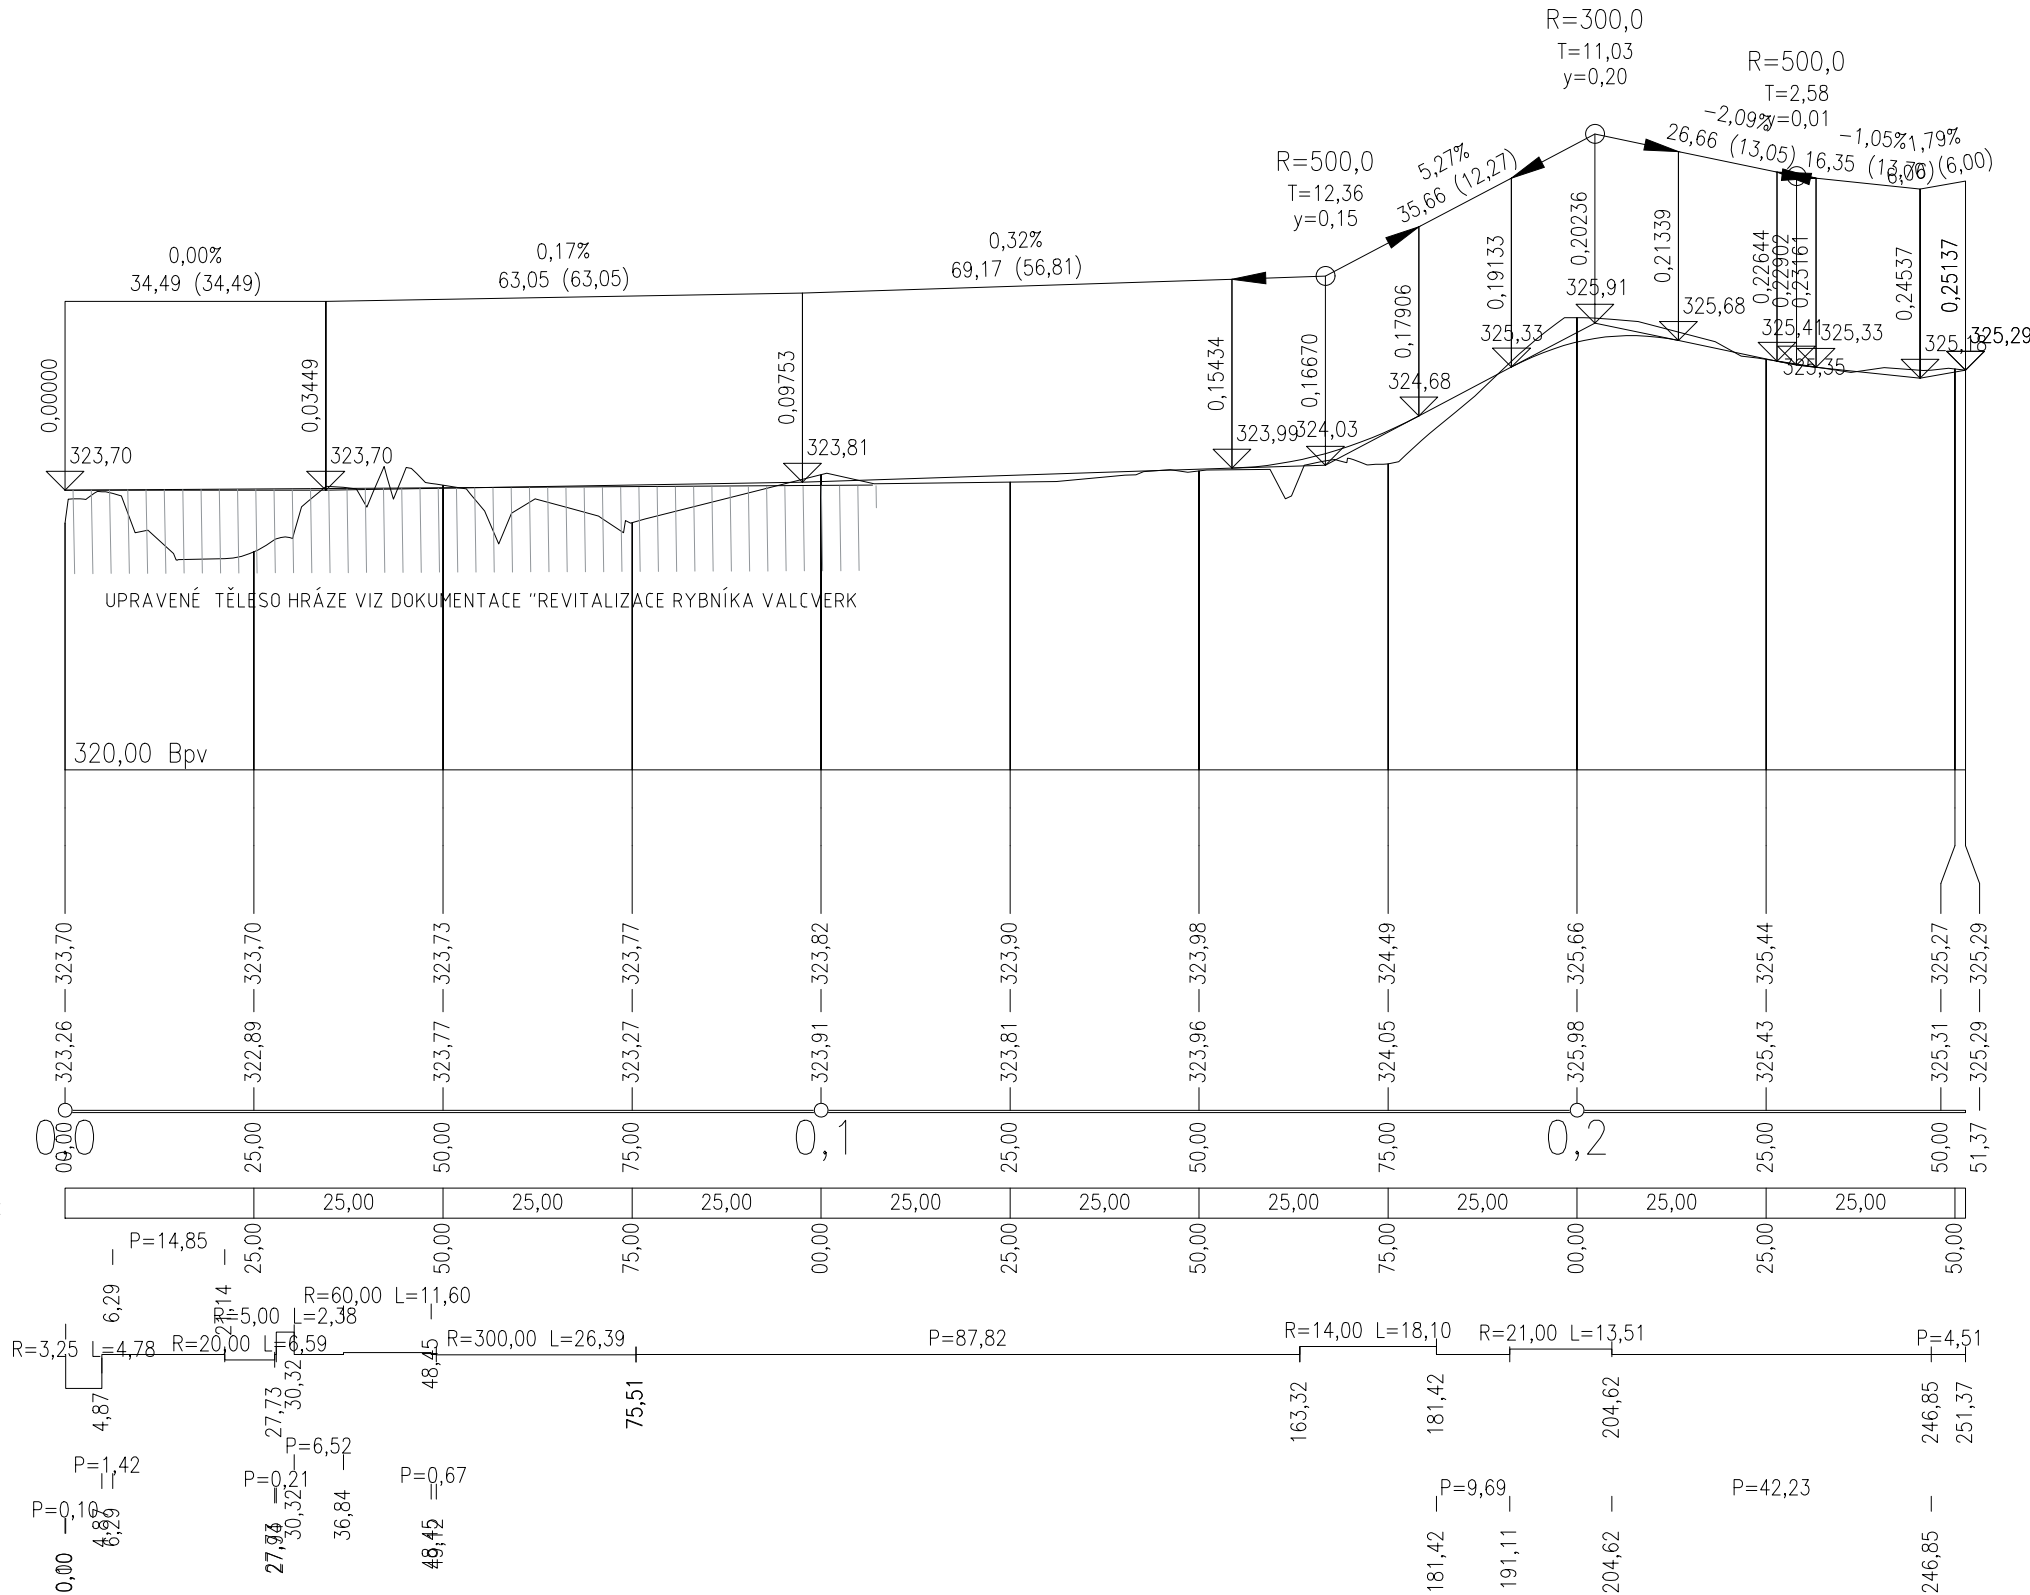

± 0,000 = 323,70 m Bpv mostovka

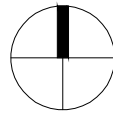PROJEKT/PROJECT CYKLOSTEZKA HOŘOVICE - KOTOPEKY VČETNĚ LÁVKY PŘES ČERVENÝ POTOK		GENERÁLNÍ PROJEKTANT/LEAD DESIGNER BDA Architekti s.r.o. Nosticova 469/6, 118 00 Praha 1 Tel.: +420 257 313 242, E-mail: atelier@bda.cz	
INVESTOR/CLIENT MĚSTO HOŘOVICE Palackého náměstí 2/2, 268 01 Hořovice		PROJEKTANT PROFESE/DESIGNER Ing. Miroslav Dvořan Slunečná 2030, 251 01 Říčany Tel.: +420 323 604 637, E-mail: dvoran@dvoran.cz	
OBJEKT/BUILDING SO 01 CYKLOSTEZKA NÁZEV VÝKRESU/TITLE PODÉLNÝ PROFIL VÝCHODNÍ ČÁST NAVRŽENÝ STAV		ZODPOVĚDNÝ PROJEKTANT/RESPONSIBLE Ing. Miroslav Dvořan	PARE/COPY 
		VYPRACOVAL/BY Ing. Miroslav Dvořan	
		KONTROLOVAL/CONTROLLED BY Ing. Miroslav Dvořan	
		STUPEŇ/PHASE DSP/DPS	
		MĚŘÍTKO/SCALE 1:1000/100	VÝKRES Č./TITLE No. D.1.1.B - 05
		DATUM/DATE 9/2018	
		REVIZE/REVISION 00	