

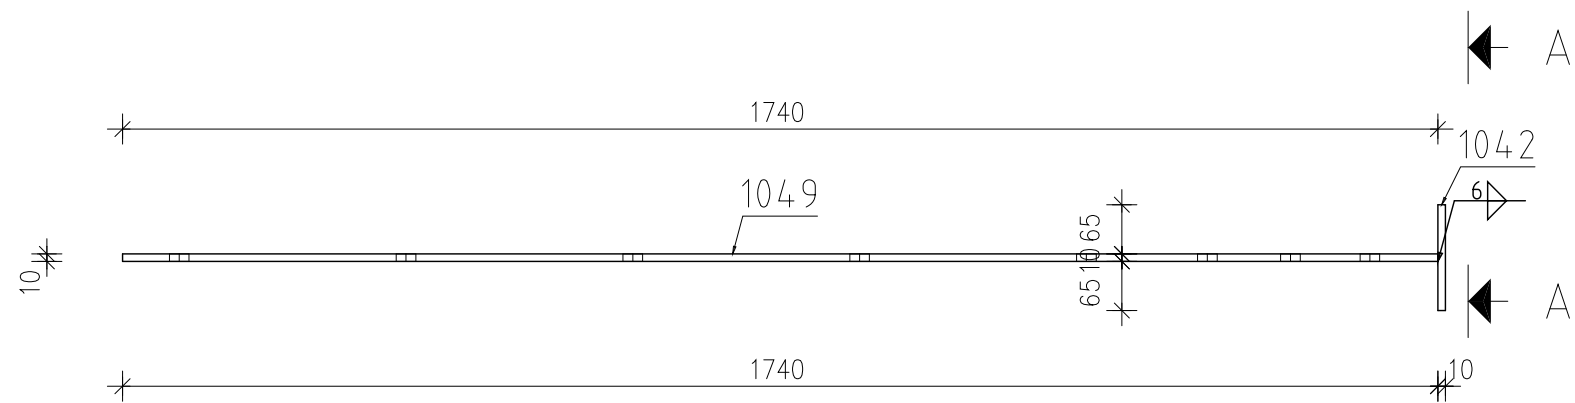



46 - 2x 1:10

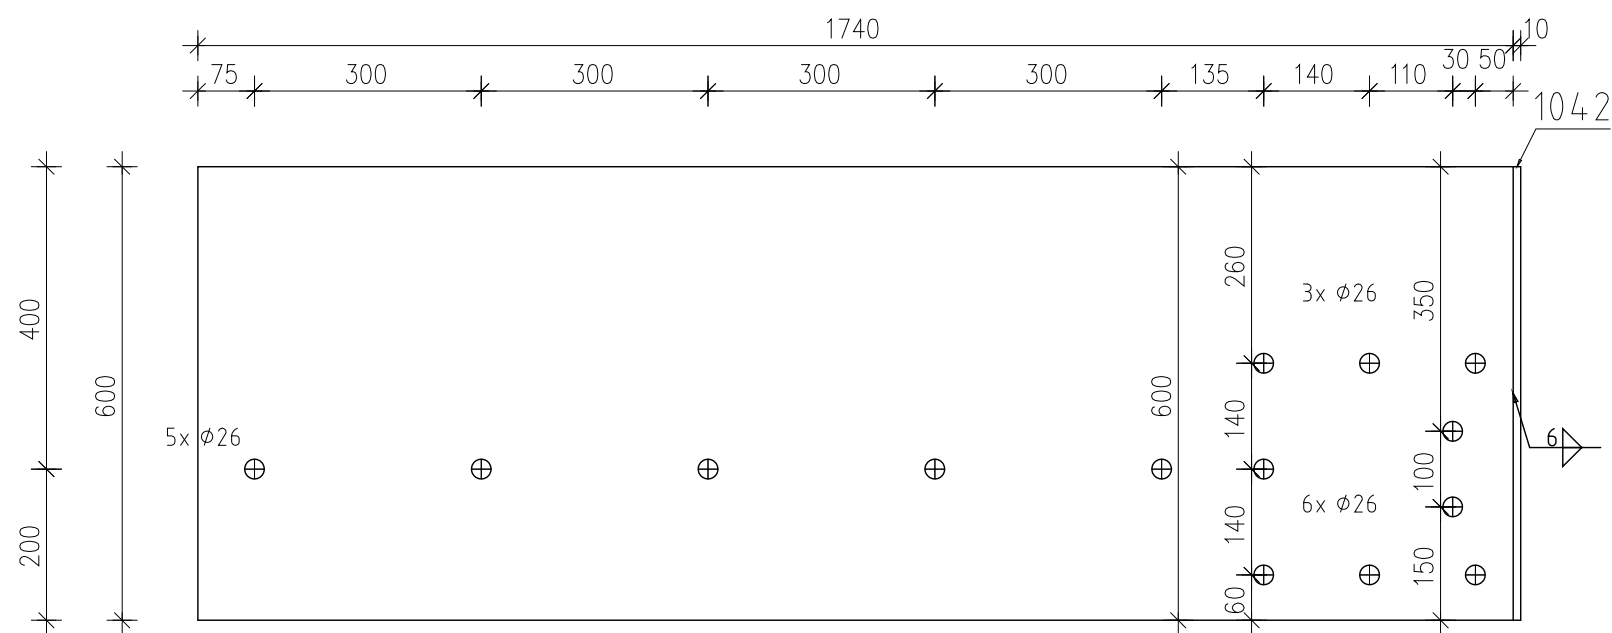



ŘEZ A - A
[DILEC 46]

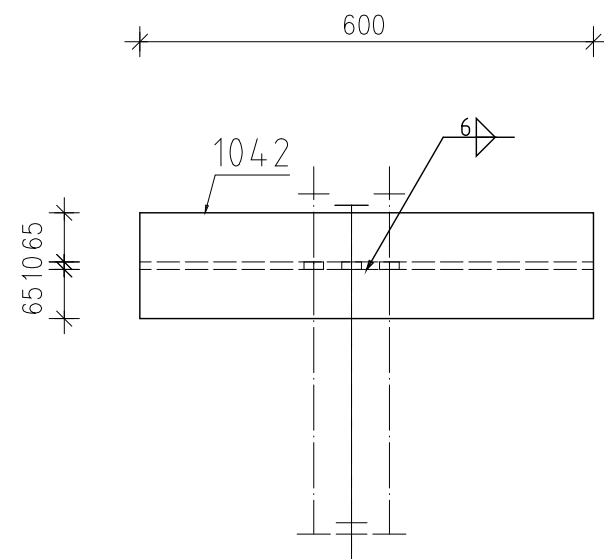


48 - 2x 1:10

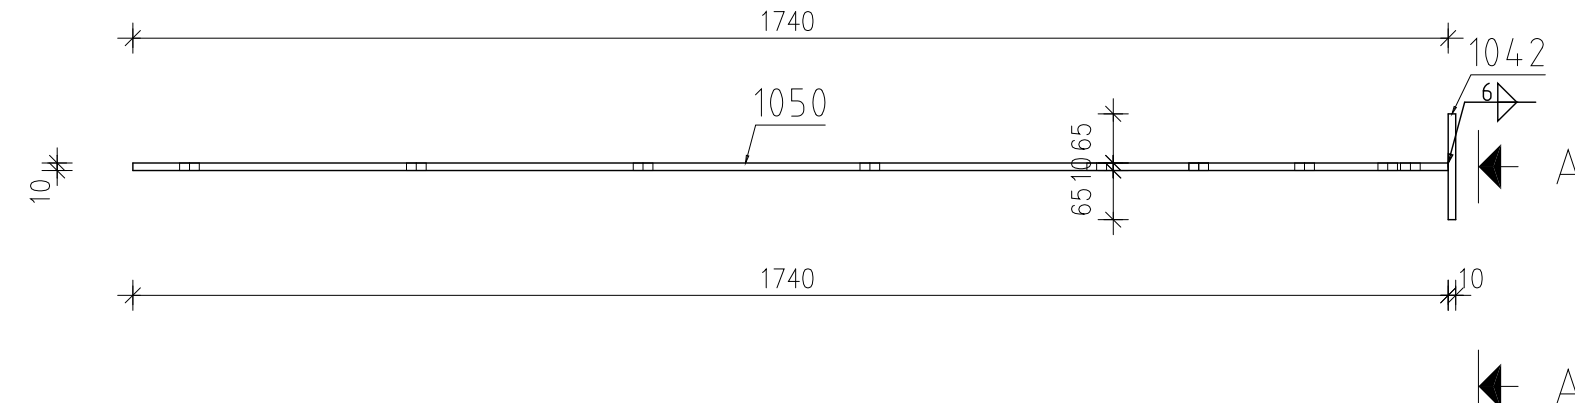



ŘEZ A - A
[DILEC 48]

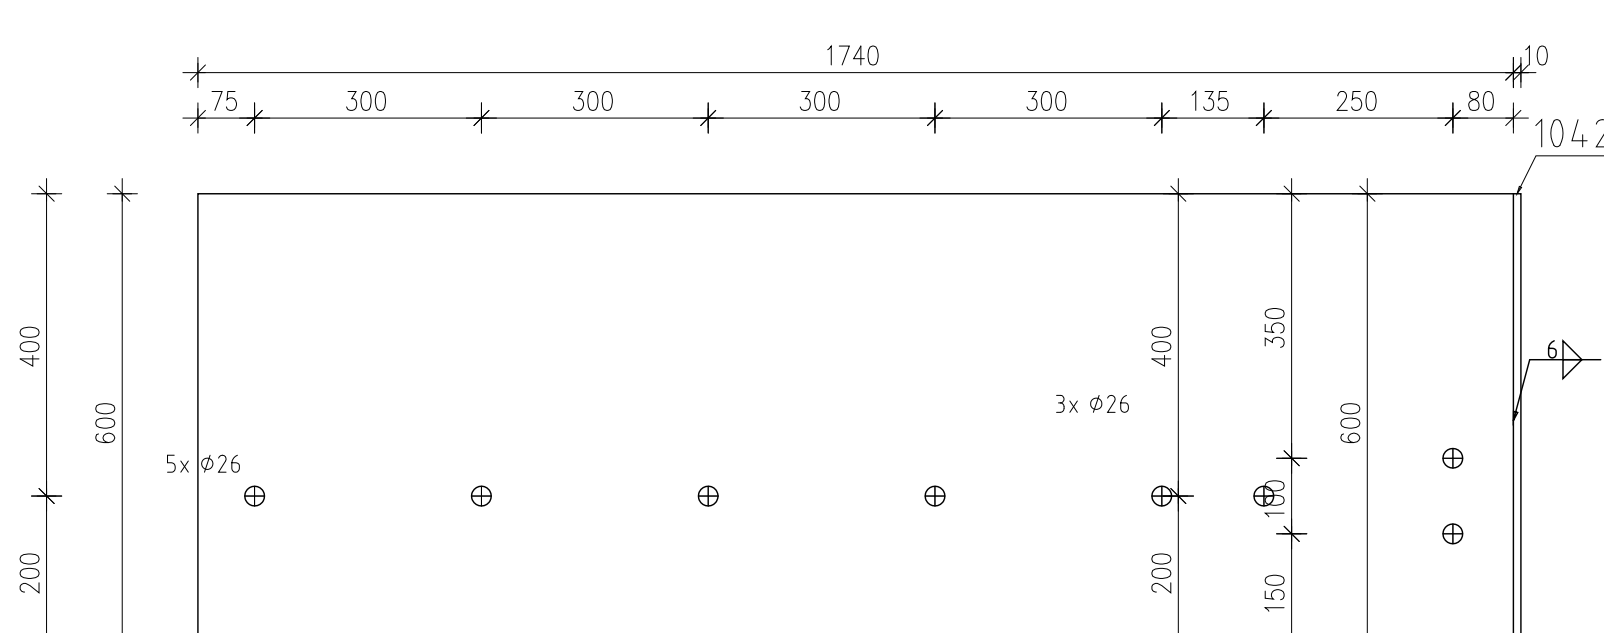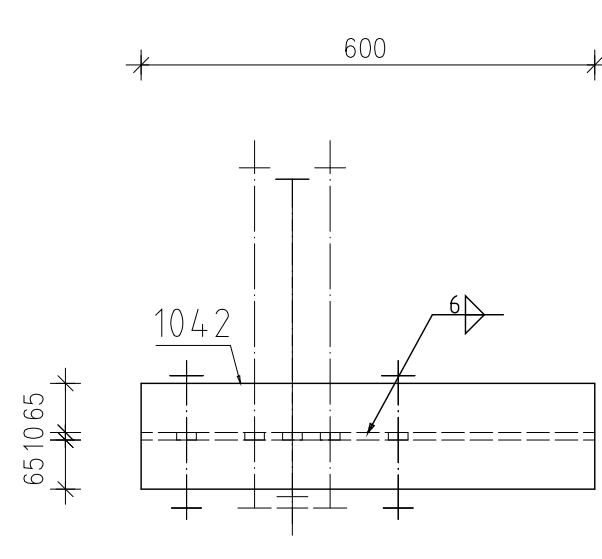


47 - 2x 1:10

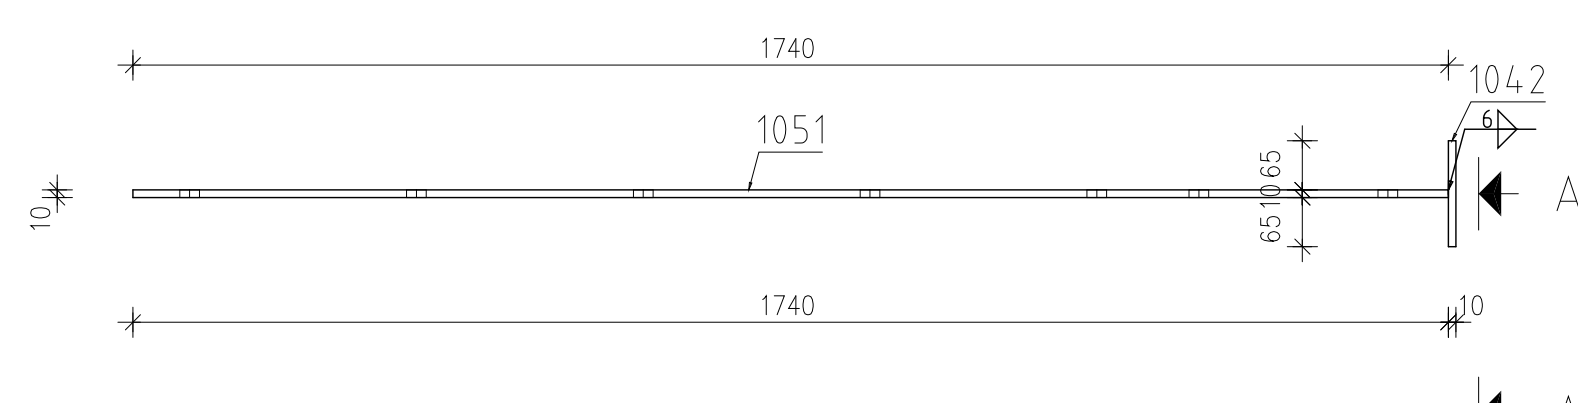



ŘEZ A - A
[DILEC 47]

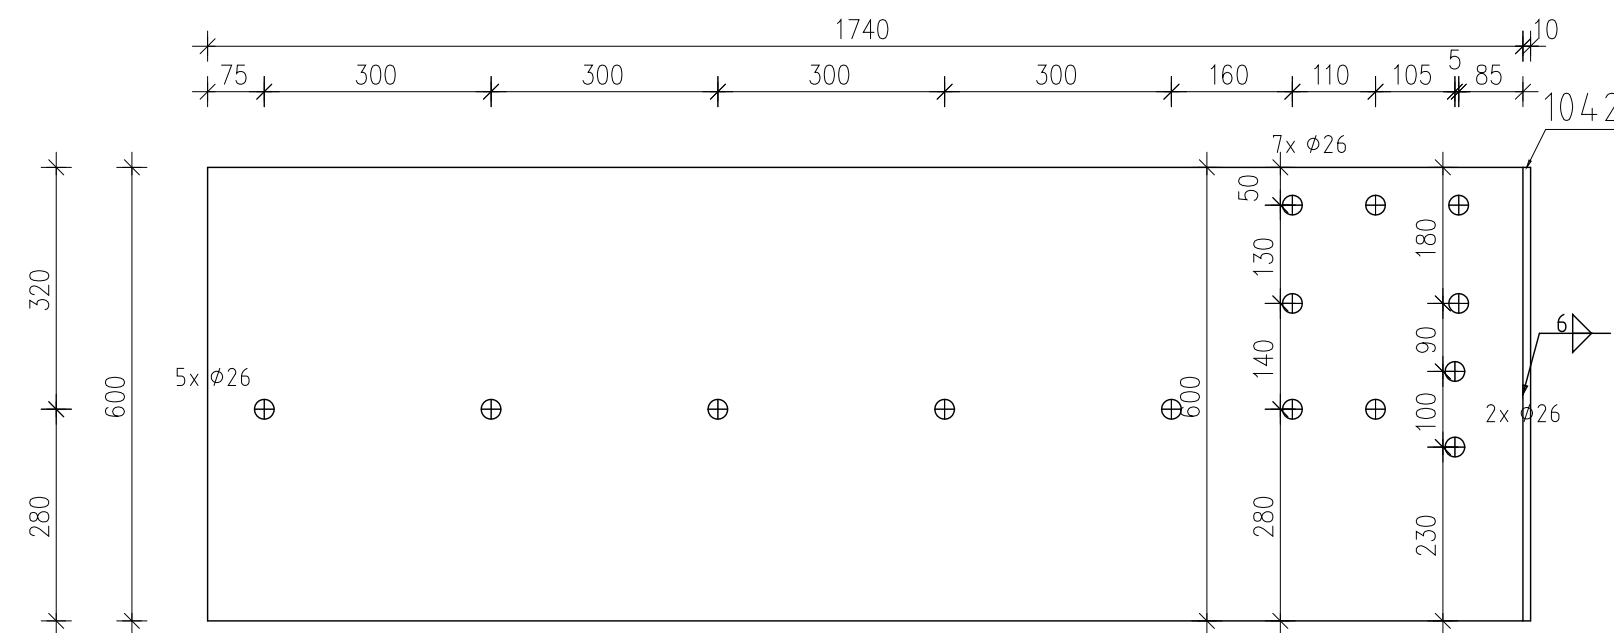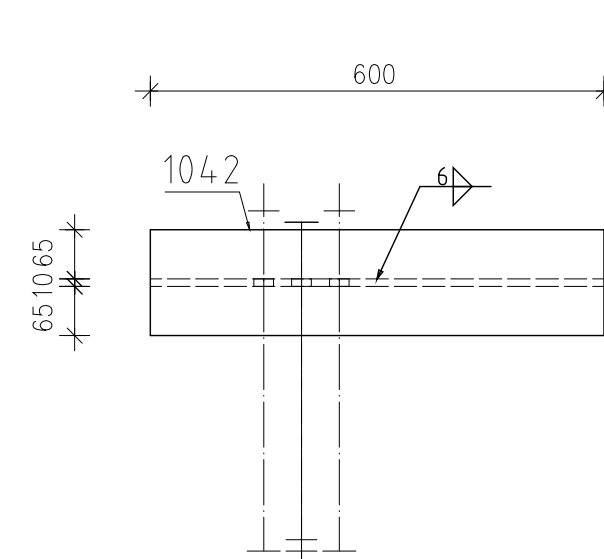



49 - 2x 1:10

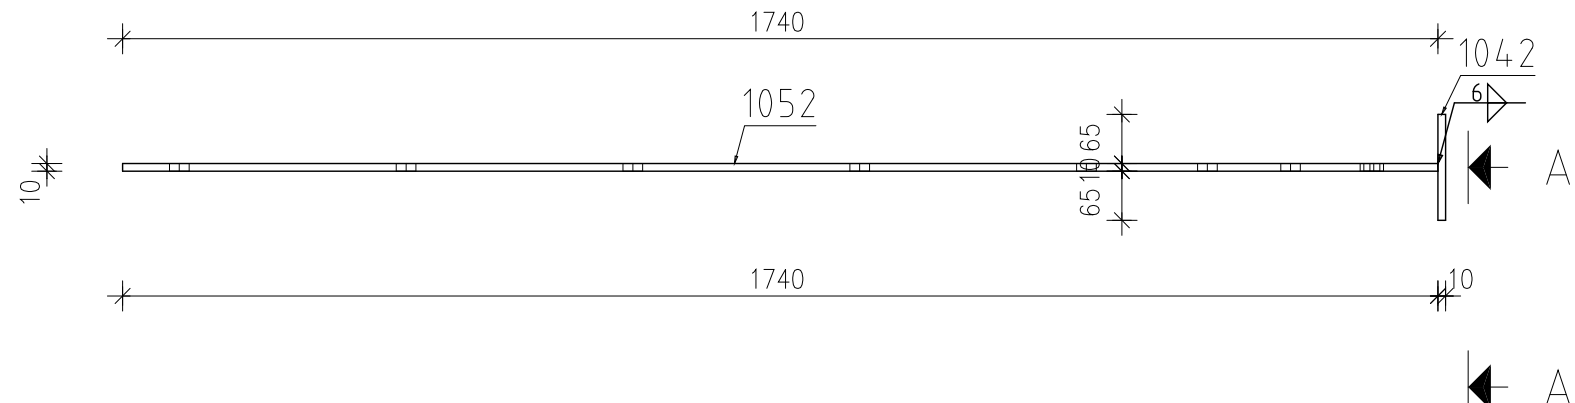


ŘEZ A - A
[DILEC 49]

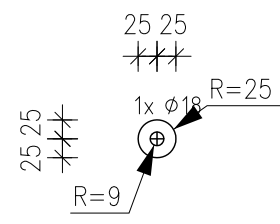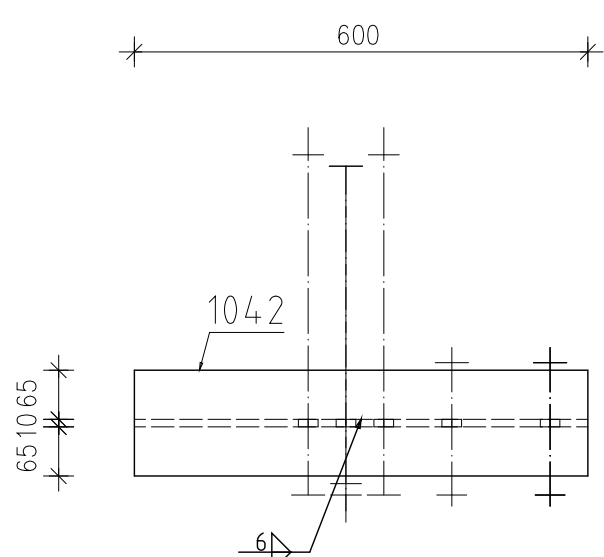

44 - 28x 1:10

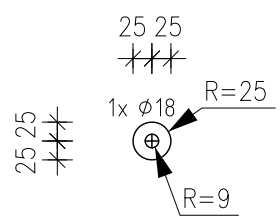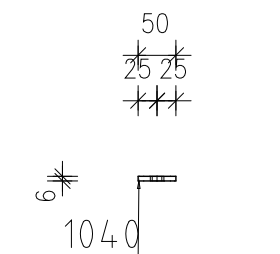

45 - 20x 1:10

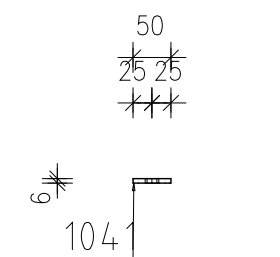

± 0,000 = 323,700 m BpV (mostovka)			
PROJEKT/PROJECT CYKLOSTEZKA ČERVENÝ POTOK – KOTOPEKY – LÁVKA K.Ú. VELKÁ VÍSKA A KOTOPEKY		GENERÁLNÍ PROJEKTANT/GEN. DESIGNER BDA Architekti s.r.o. Neskeřovice 468/II, 118 00 Praha 1 Tel.: +420 220 257 313 242, E-mail: atelier@bda.cz	
INVESTOR/CUENT MĚSTO HOŘOVICE Palackého náměstí 2/2, 268 01 Hořovice		PROJEKTANT/PROFESOR/DESIGNER D.1.2 STAVEBNÍ KONSTRUKČNÍ ŘEŠENÍ Ing. Vladimír KOVÁČ, Taborské 543, 284 21 Břež pod Boudčtem Tel.: +420 602 742 203, E-mail: kovac@bz-statika.cz	
OBJEKT/BUILDING DŘEVĚNÁ LÁVKA PŘES ČERVENÝ POTOK		ZODPOVĚDNÝ PROJEKTANT/RESPONSIBLE Ing. Vladimír Kováč	
NÁZEV VÝKRESU/TITLE OCELOVÉ VÝROBNÍ DÍLCE 44,45,46,47,48,49		VÝKRES/PLAN Ing. Vladimír Kováč	
		KONTROLNÍK/CONTROLLED BY ...	
		MĚŘÍTKO/SCALE 1:10,15@2A2	
		REVIZOR/REVISION 01	
		VÝKRES Č./TITLE No. D.1.2.06	