


NAVRHOVANÝ STAV  
PŮDORYS STŘECHY 1:50

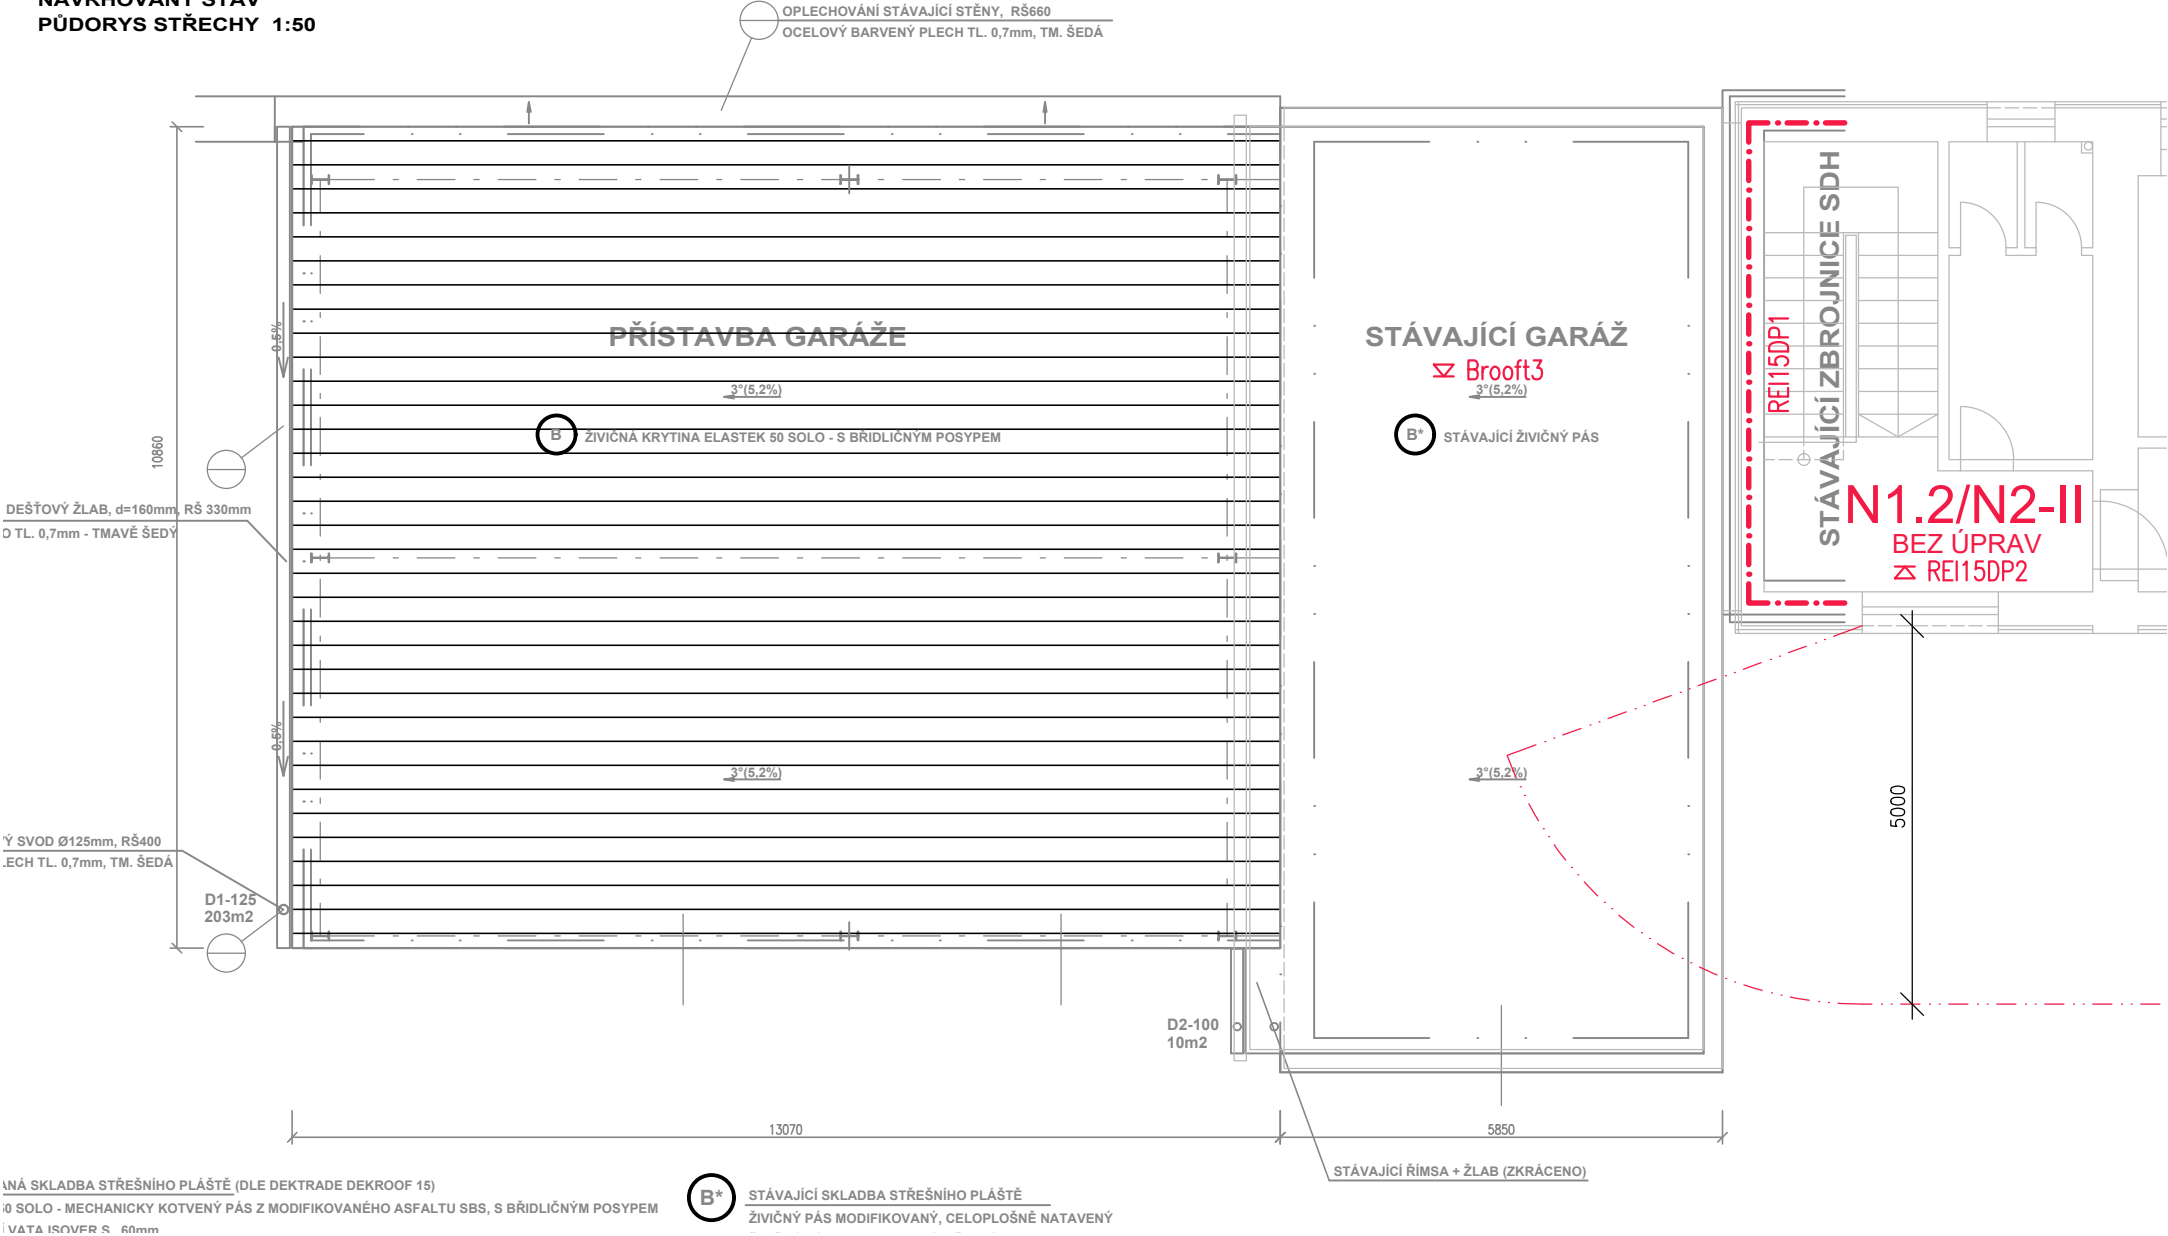

LEGENDA

- HRANICE POŽÁRNÍCH ÚSEKŮ
- POŽÁRNĚ NEBEZPEČNÝ PROSTOR N1.1
- POŽÁRNĚ NEBEZPEČNÝ PROSTOR N1.2
- VÝSTUP NA VOLNÉ PROSTRANSTVÍ
- OZNAČENÍ SMĚRŮ ÚNIKU
- PŘENOSNÝ HASICÍ PŘÍSTROJ

PROJEKTANT	Ing. Eva Blažejová, Fibichova 431, 261 01 Příbram II	ING. EVA BLAŽEJOVÁ FIBICHOVA 431, 26101 PŘÍBRAM II IČ 71699121, ČKAIT 0009747 TEL 602158845, EVA.BLAZEJOVA@EMAIL.CZ	
MÍSTO STAVBY	Pivovarská 488, 267 53 Žebrák, par. č. st. 37/11 st. 37/1, k. ú. Žebrák		
STAVBA	STAVEBNÍ ÚPRAVY A PŘÍSTAVBA GARÁŽE POŽÁRNÍ ZBROJNICE PIVOVARSKÁ 488, KÚ. ŽEBRÁK, PAR.Č. 37/1, 37/11		
PBŘ	PŮDORYS 2.NP	DATUM	11/2020
		VÝKRES	D1.3 - 2