Tabulka místností		
ZN.	Druh místnosti	Plocha [m,]
0.01	Chodba	19,15
0.02	Sklad	13,09
0.03	Sklad	9,73
0.04	Chodba	22,34
0.05	Sklad	38,27
0.06	Manipulační prostor	22,34
0.07	Servisní místnost tahu	9,20
0.08	Shodiště	19,85
0.09	Sklad elektro	4,70
0.10	Schodiště	21,44
0.11	Hygienické zázemí	9,17
0.12	Orchestřiště	26,52
0.13	Chodba	5,42
0.14	Zkušebna	19,74
0.15	Zkušebna	19,23
0.16	Strojovna VZT	48,43
0.17	Kanál VZT	13,44
0.18	Kanál VZT	47,66
0.19	Chodba	29,87
0.20	Dílna loutkaři	28,04
0.21	Kanál VZT	4,23
0.22	Kanál VZT	1,54
0.23	Strojovna VZT	15,44
0.24	Sklad	29,68
0.25	Chodba	27,71
0.26	Kotelna	29,18
0.27	Chodba	30,49
0.28	Chodba/schodiště	27,76
0.29	Sklad	7,28
0.30	Sklad	13,07
0.31	Sklad	10,07
0.32	Sklad	14,60
0.33	Sklad	15,69
0.34	Chodba	1,50
0.35	Baterkárna	4,72
0.36	Rozvodna	2,78
0.37	Sklad loutkařů	9,26
0.38	Strojovna VZT	9,83
0.39	Technická místnost	19,14
0.40	Sklad	5,96

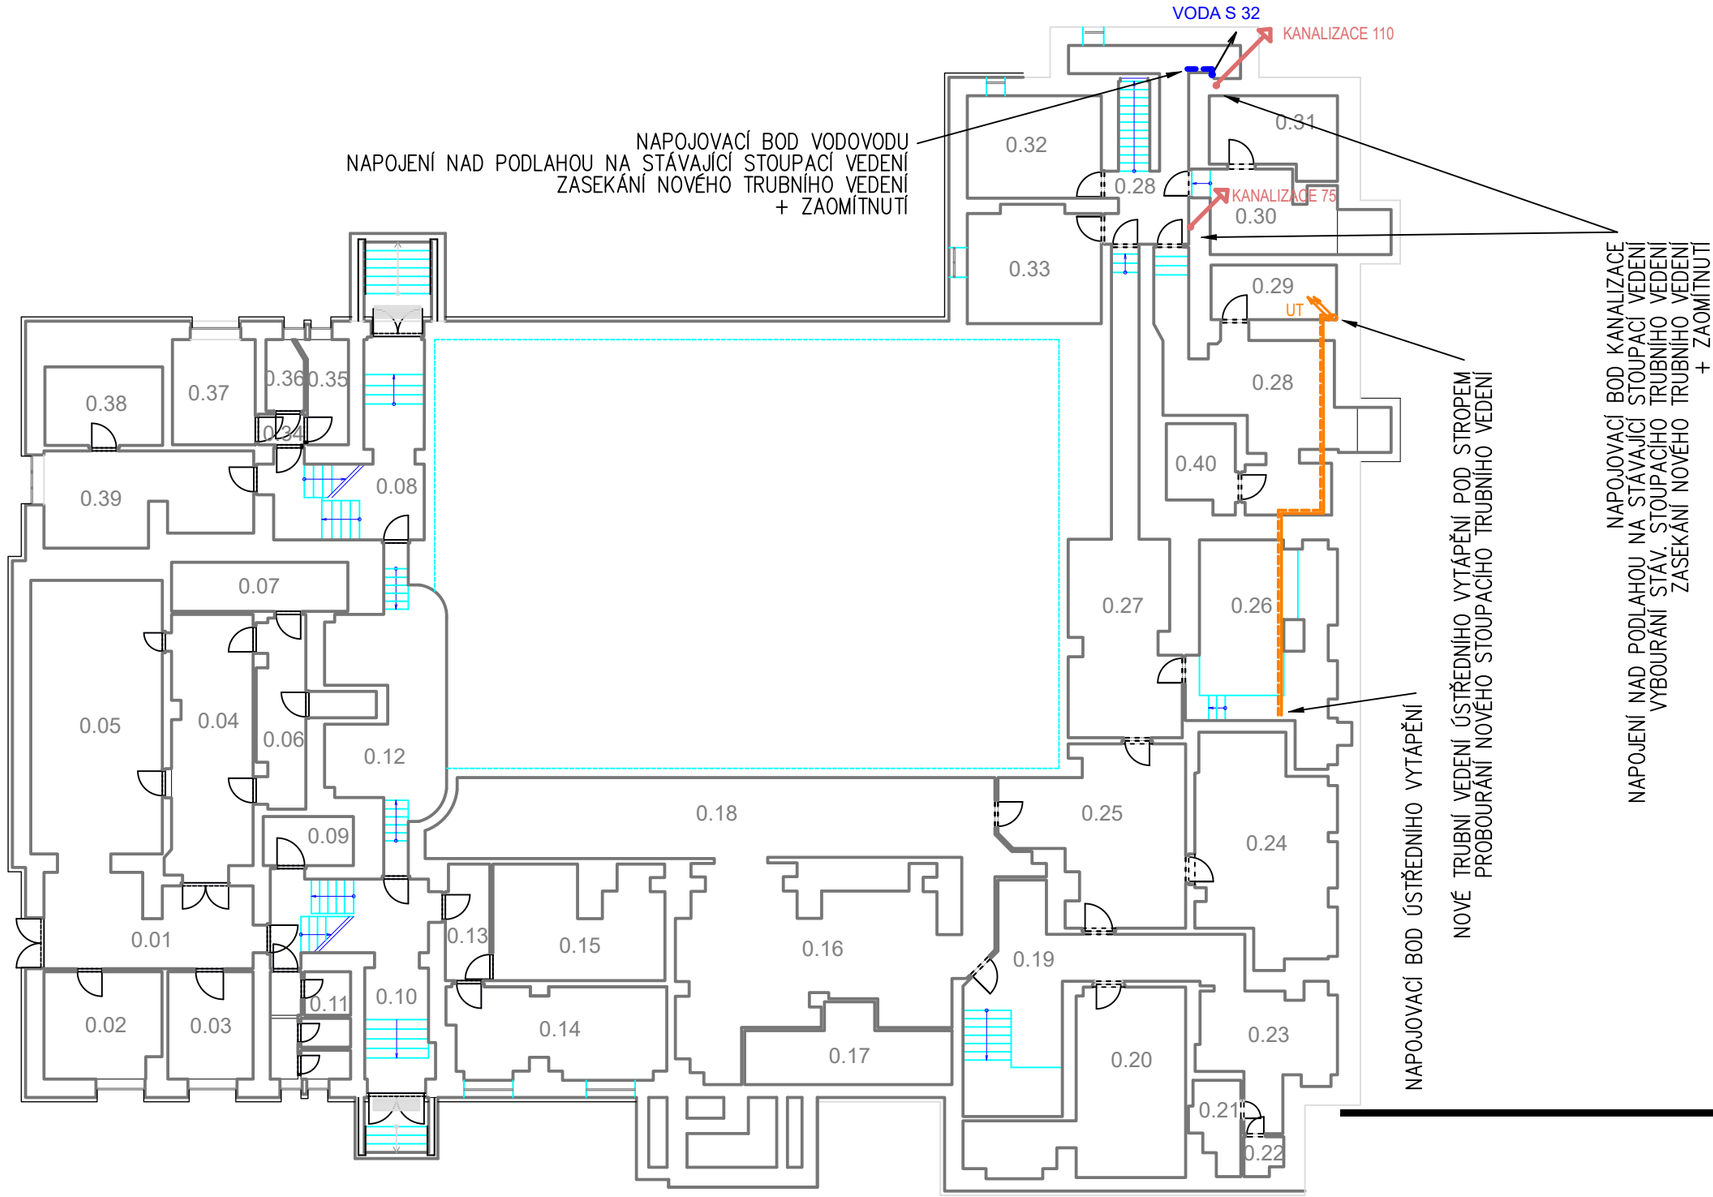

PROJEKTY POZEMNÍCH STAVEB

ING. DAVID MERTL

NA VÝSLUNÍ 292, 267 01 LEVÍN
IČ: 76 49 05 81
DIČ: CZ 7503222210
telefon: 776 069 373
e-mail: david.mertl@centrum.cz

zodpovědný projektant: **ING. DAVID MERTL** | paré:
vypracoval: **ING. DAVID MERTL** | stupeň projektu: **DPS**
investor: | stav. objekt: **---**
MĚSTO HOŘOVICE, PALACKÉHO NÁM. 2, 268 01 HOŘOVICE | datum: **04/2021**
místo: | zakázka: **21010**
SPOLEČENSKÝ DŮM HOŘOVICE, NÁDRAŽNÍ 606/14, HOŘOVICE | měřítko: **1:200**
stavba: | část: **STAVEBNÍ D.1.1**

SPOLEČENSKÝ DŮM - DENNÍ STACIONÁŘ

obsah: | č. výkresu: **04**

PŮDORYSNÉ SCHEMA 1.PP

Dokumentace je chráněna autorským právem a nesmí se rozmnožovat a poskytovat třetím osobám bez souhlasu autorů nebo investora