



PŘEDNÍ POHLED Z INTERIÉRU

dokumentaci k odsouhlasení. Před výrobou je nutné prostor zaměřit!

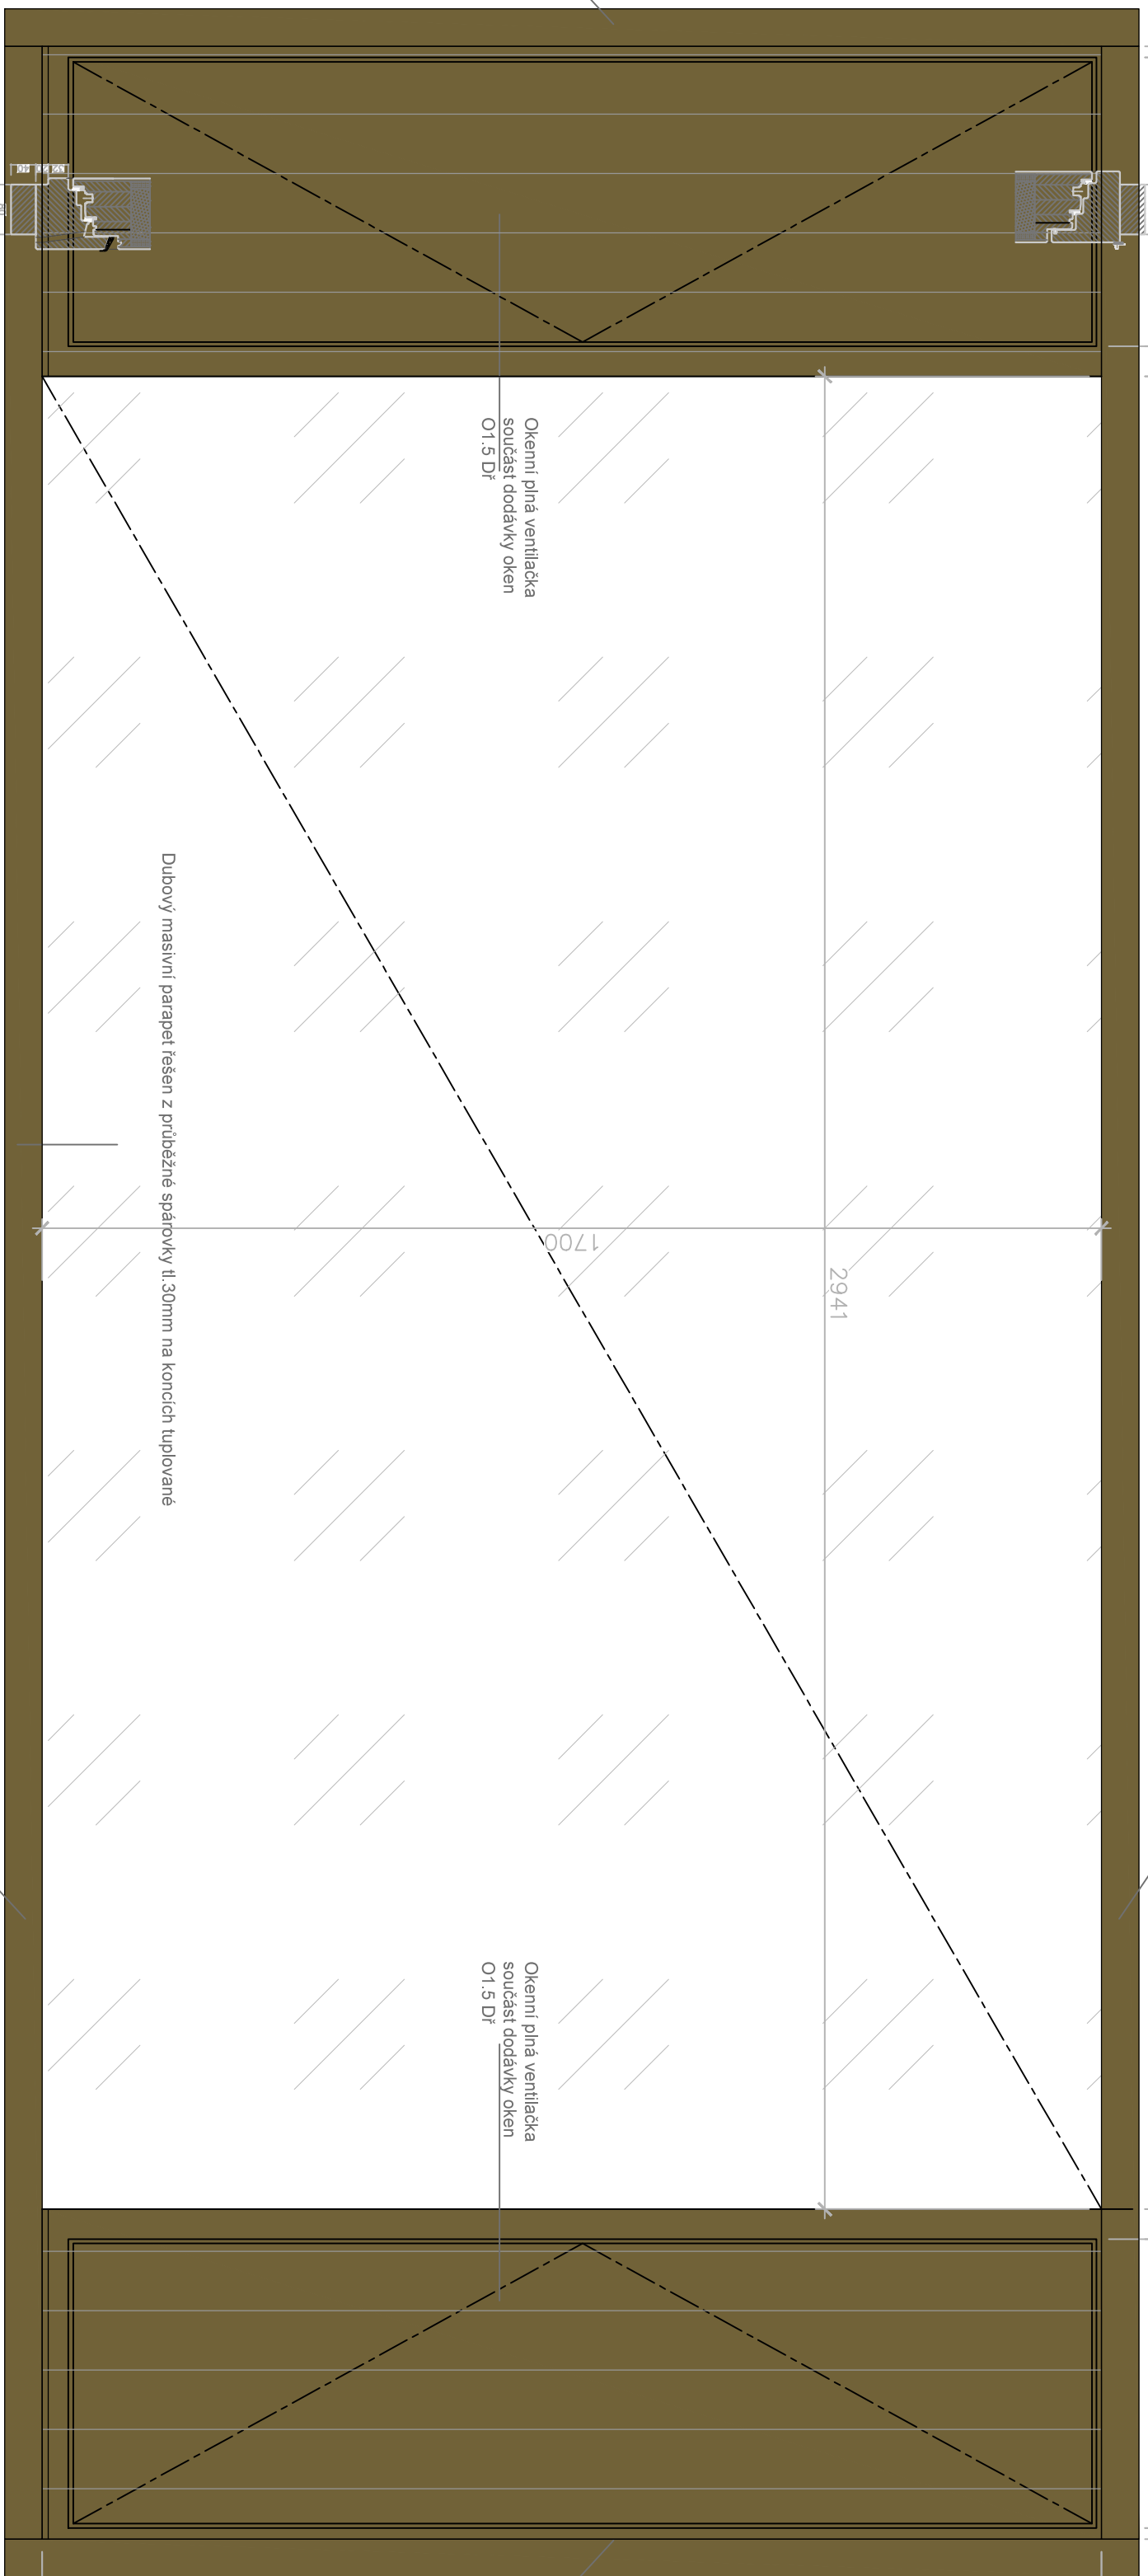

REZ A-A'

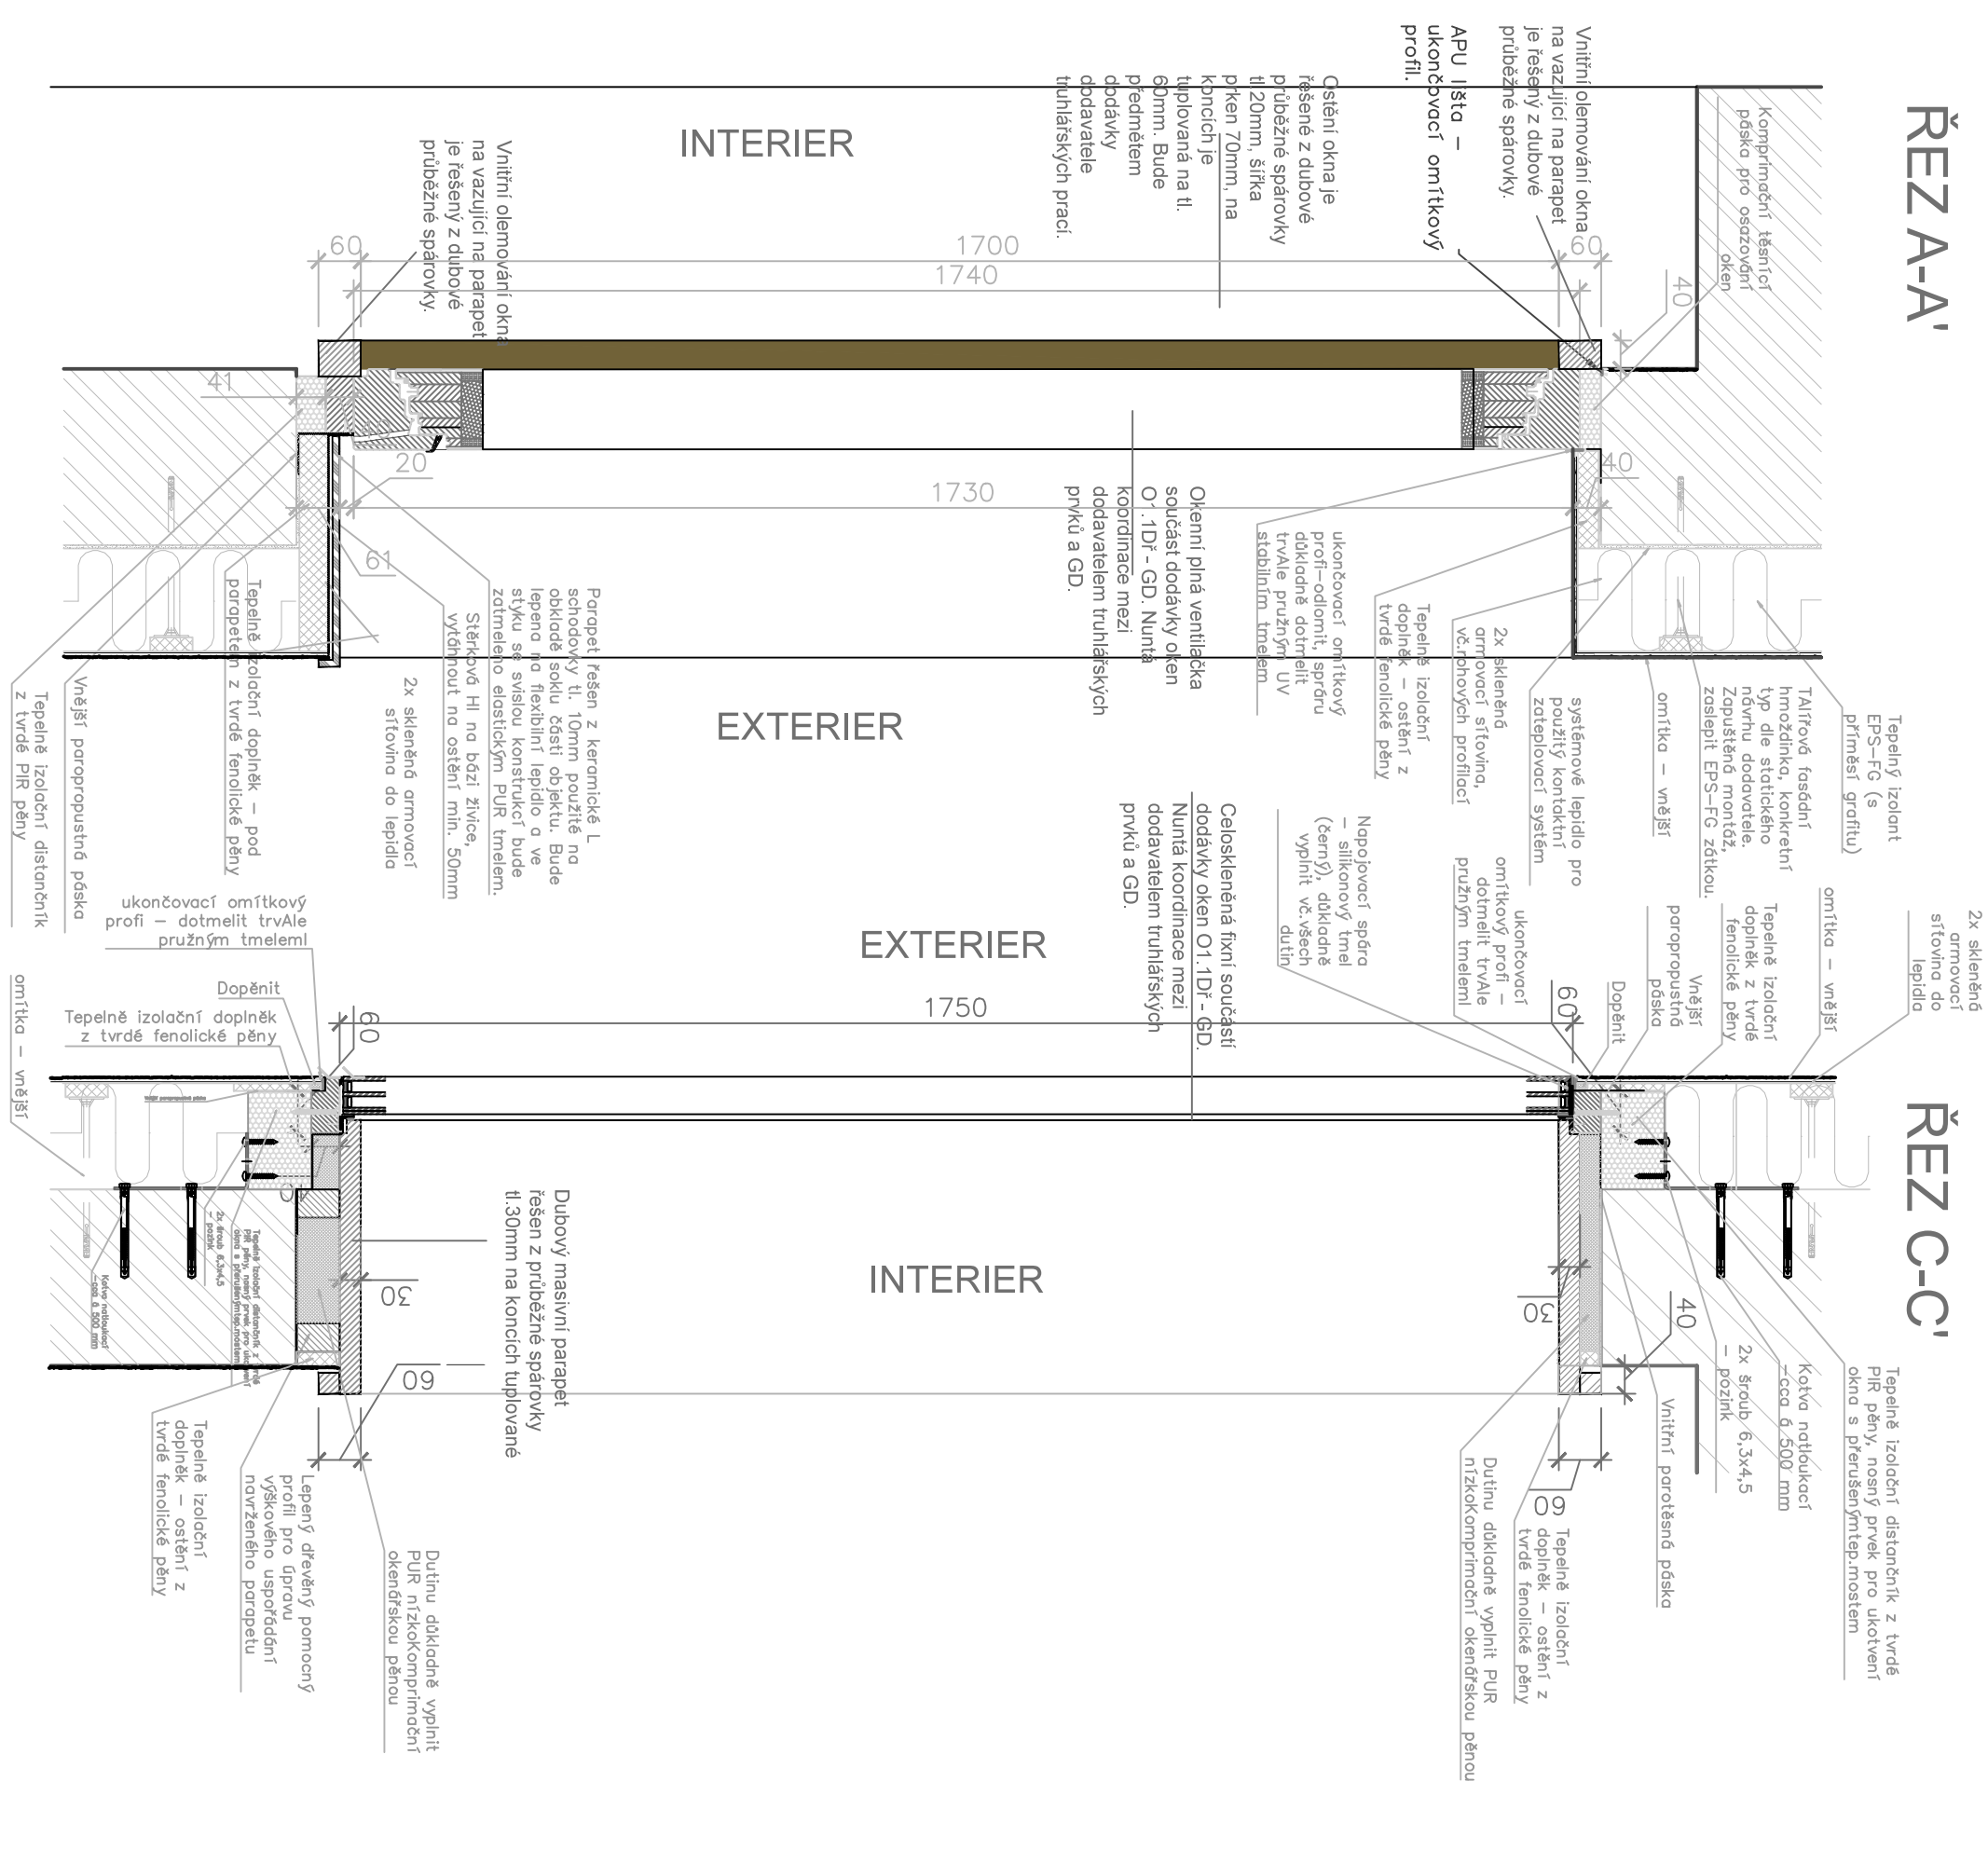

Revize:	REV.2/03/15	Č. parčí:
Kreslil:	Ing. Radek Břeno	
Kontroloval:	Ing. arch. Lukáš Krátek	
HIP:	Ing. arch. Libor Laca	
Místo stavby:	Zájezd / 256 / 267 63 Zájezdov	
Investor:	Čest. Zájezdov / Zájezdov 255, 267 63 Zájezdov	
Acce:	STAVBNÍ PRÁCY ÚDOVĚHO DOMU	
Acce:	ZAMEČOV, č.p. 126	
Část:	A.1 – Architektonické a stavebné technické řešení	
Účel:	NOVÝ STAV – Detail okna 01.5/Dř	
Část PD	A.1.1	
Č. výkresu	N-01.1.16	