Vzorový přední pohled na řešení fasády v systému ETICS v části hlavního severního průčelí.

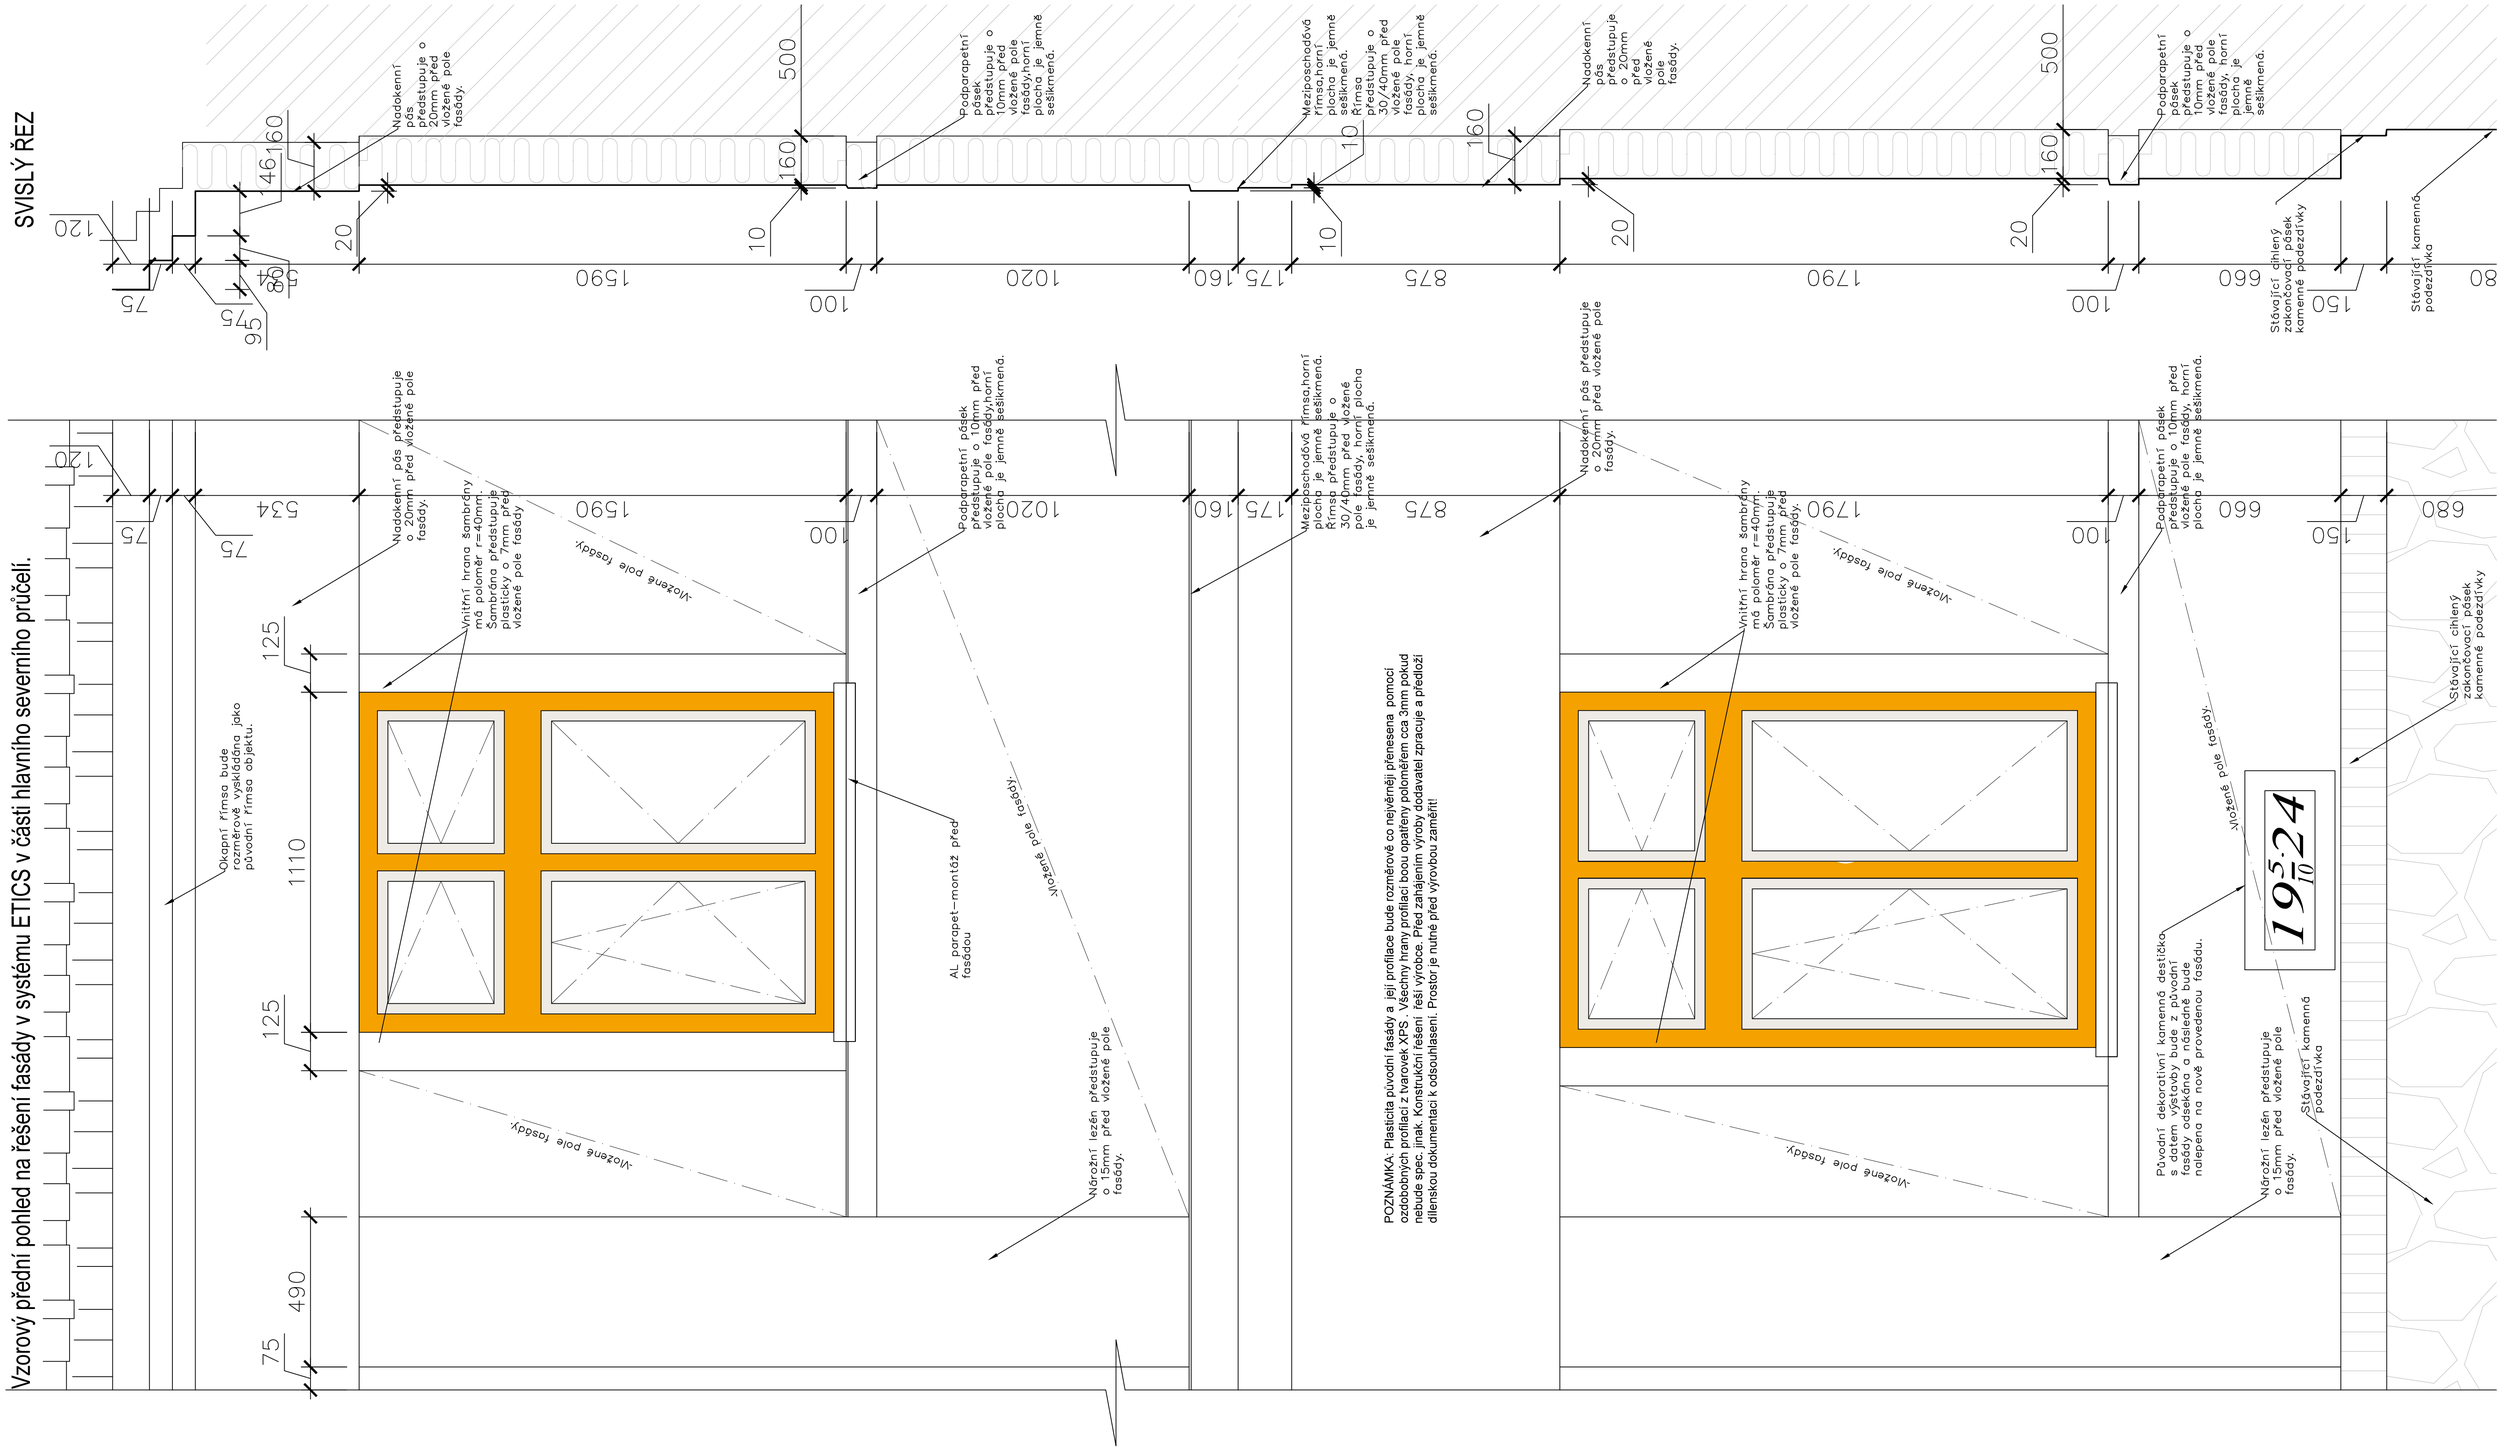

POZNÁMKA: Plasticita původní fasády a její profilace bude rozměrově co nejvěrněji přenesena pomocí ozdobobných profilací z tvarovek XPS. Všechny hrany profilací bouu opatřeny poloměrem cca 3mm pokud nebude spec. jinak. Konstrukční řešení řeší výrobce. Před zahájením výrobu dodavatel zpracuje a předloží dílenskou dokumentaci k odsouhlasení. Prostor je nutné před výrovbou zaměřit!

POZNÁMKA:

– V rámci představební přípravy bude proveden stav.technický průzkum, který ověří rozměrový soulad a předpokládané skladby všech dotčených kcl. Ty jsou pro účely této dokumentace stanoveny akademicky s ohledem na znalost dobových technologií.
– Na základě proveděného průzkumu pak bude tato dokumentace doplněna formou revize.

±0.000 = ???,??? BPV

Revize:	REV_210315	Č. paré:

Kreslil:	Ing. Radek Bláha	IO Studio, s.r.o. Opletalova 16, Praha 1 IČ: 28180275 www.iostudio.cz	
Kontroloval:	Ing. arch. Luka Křížek		
HIP:	Ing. arch. Libor Lacina		
Místo stavby:	Zaječov 126, 267 63 Zaječov		
Investor:	Obec Zaječov, Zaječov 265, 267 63 Zaječov		
Akce: STAVEBNÍ ÚPRAVY LIDOVÉHO DOMU ZAJEČOV, č.p.126		Formát:	8x A4
		Datum:	03/2021
		Stupeň:	DPS
Část: A.1 – Architektonické a stavebně technické řešení		Měřítko:	1:10
Výkres: NOVÝ STAV – Detail pohledu na fasádu		Část PD	A.1.2
		Č. výkresu	N–05.6