


PODCHOD VODNÍHO TOKU – VZOROVÝ ŘEZ 2 – SOUBĚH VODOVODU A KANALIZACE

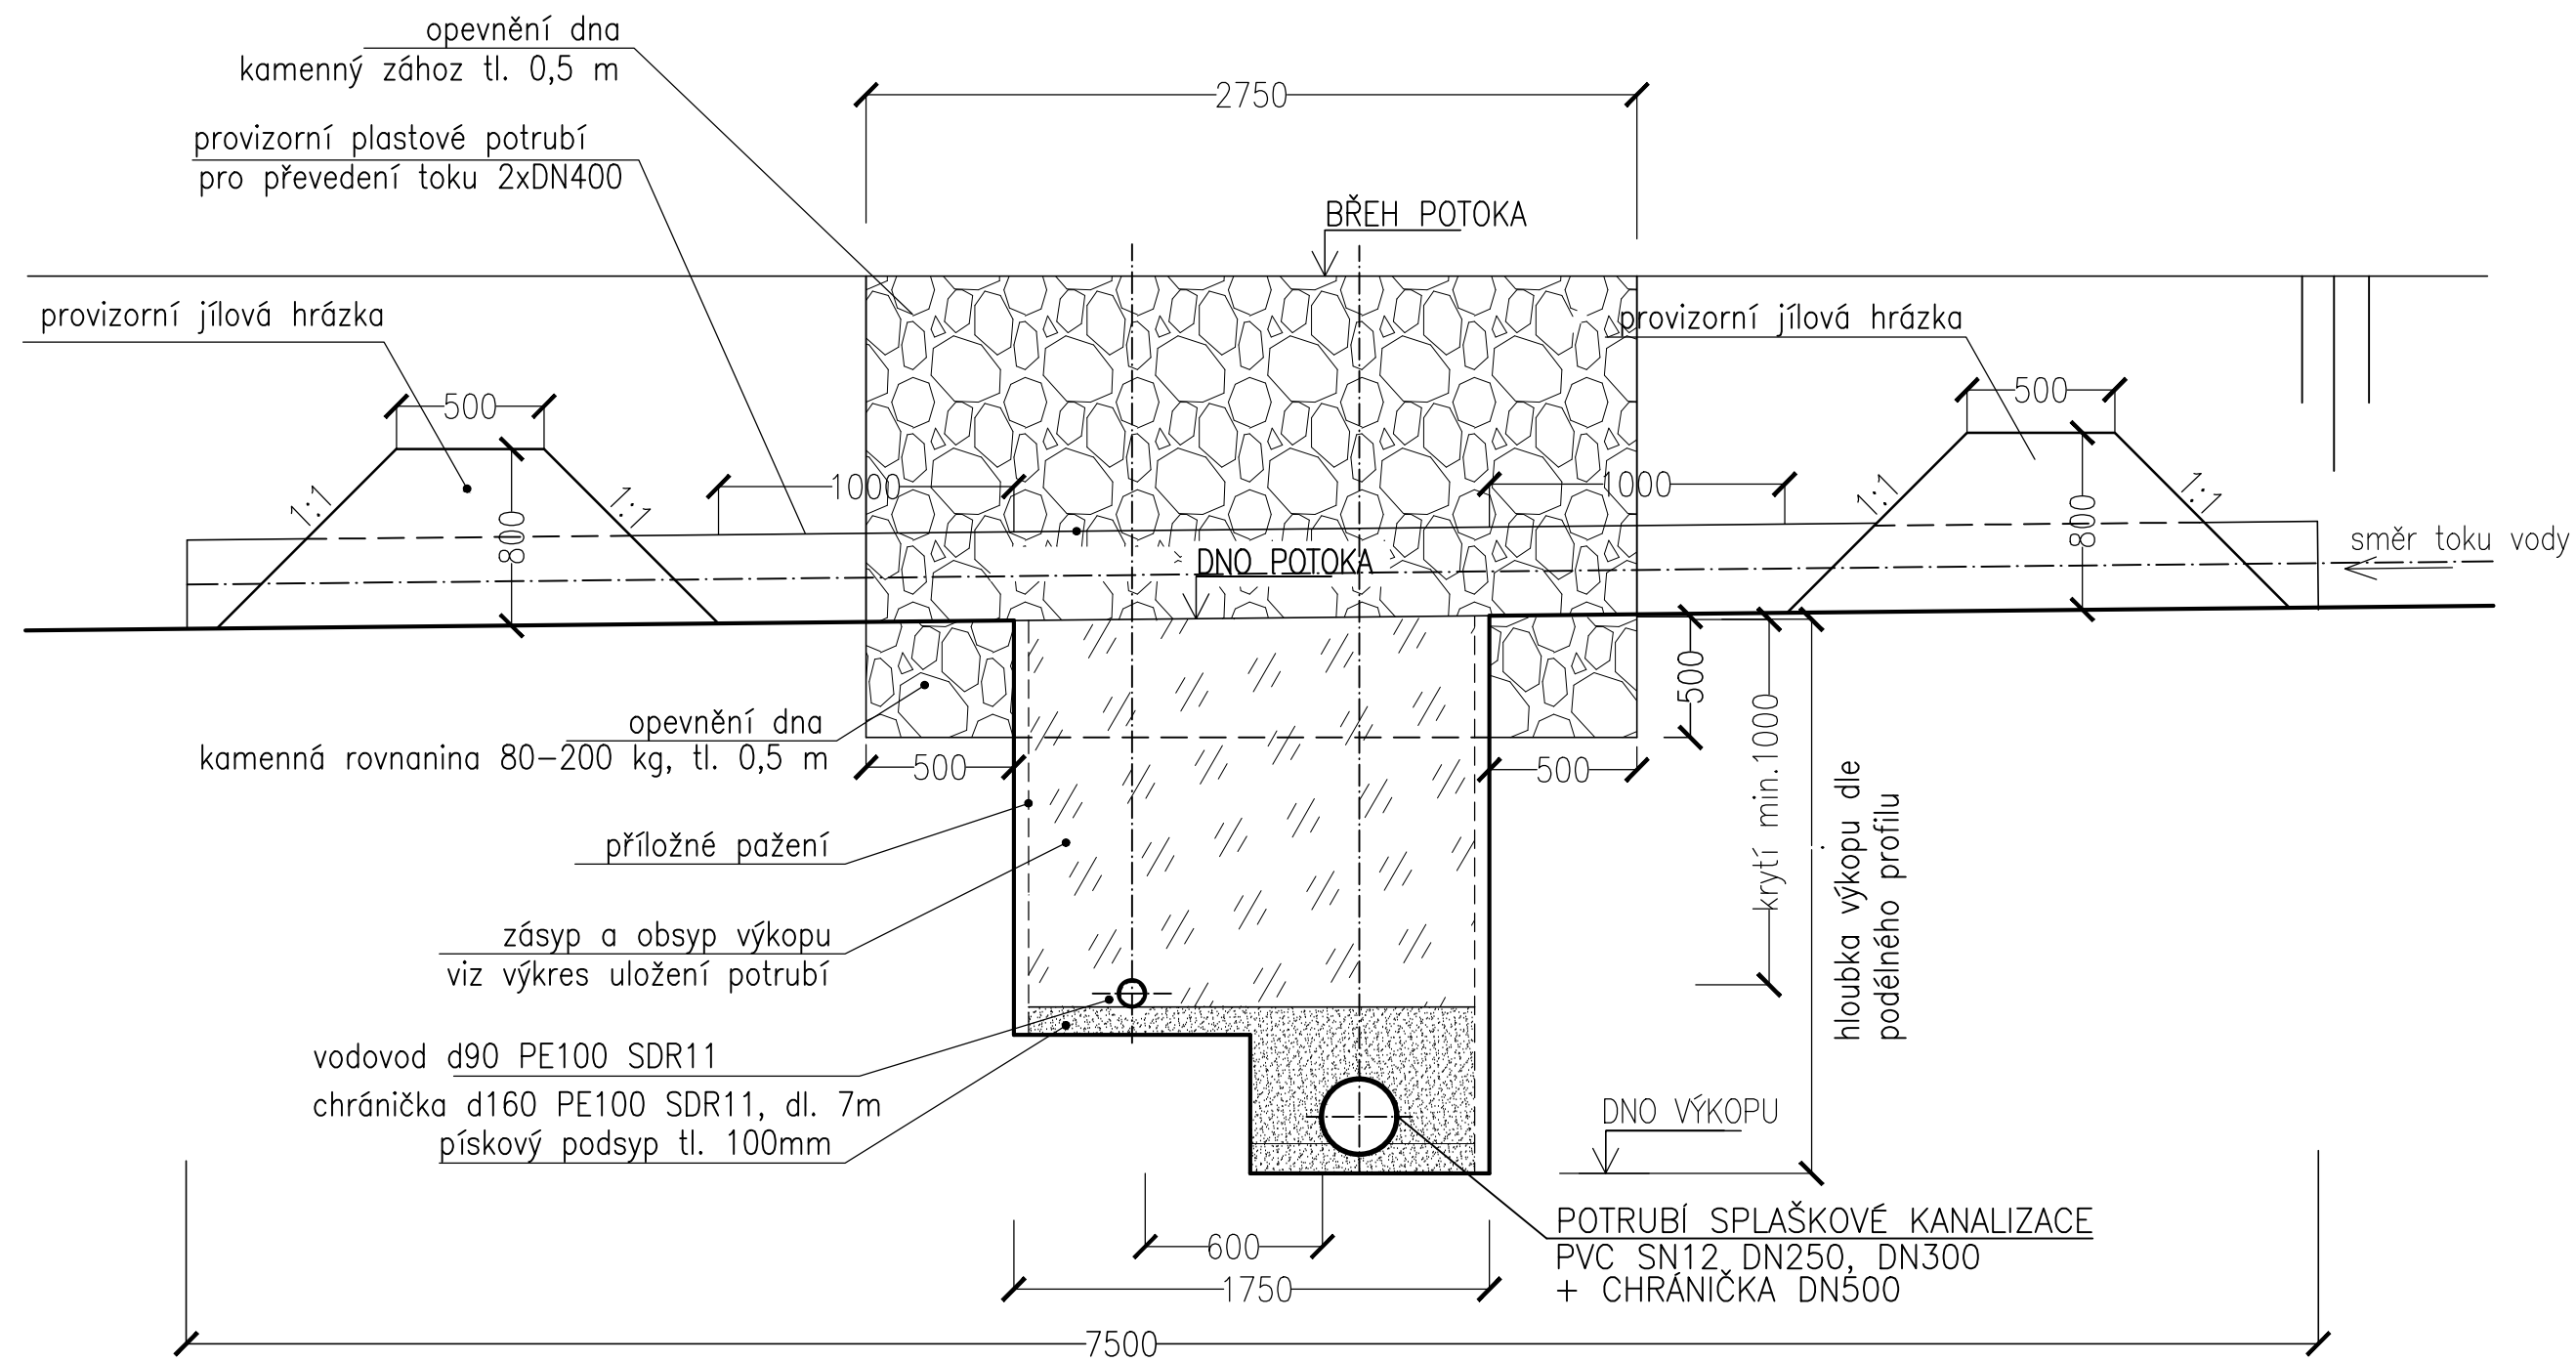

POZN.  
MÍSTO KŘÍŽENÍ BUDE NA KAŽDÉ STRANĚ TRVALE OZNAČENO  
OZNAČNÍKEM

VYPRACOVAL	PROJEKTANT	HLAV. INŽ. PROJEKTU	AUTORIZOVANÁ OSOBA	<div>PIK VÍTEK</div> Inženýrská a projektová kancelář		
DALÍK	DALÍK	DALÍK	DALÍK			
INVESTOR OBEC ZAJEČOV		OsRP HOŘOVICE	KÚ STŘEDOČESKÝ			
NÁZEV STAVBY <div>ZAJEČOV</div> <div>ROZŠÍŘENÍ A INTENZIFIKACE ČOV,</div> <div>HORNÍ KVAŇ – KANALIZACE A VODOVOD</div>				ATELIER	PRAHA	ČÍS. SOUPRAVY
				DATUM	06/2021	
				STUPEŇ	DPS	
				FORMÁT	2A4	
				MĚŘÍTKO	1:25	
				SOUBOR		
OBSAH VÝKRESU SO 01 – VODOVOD PODCHOD VODNÍHO TOKU – VZOROVÝ ŘEZ 2				ZAK. ČÍSLO		ČÍS. VÝKRESU
				21 – 068		