


PŮDORYS 1.NP

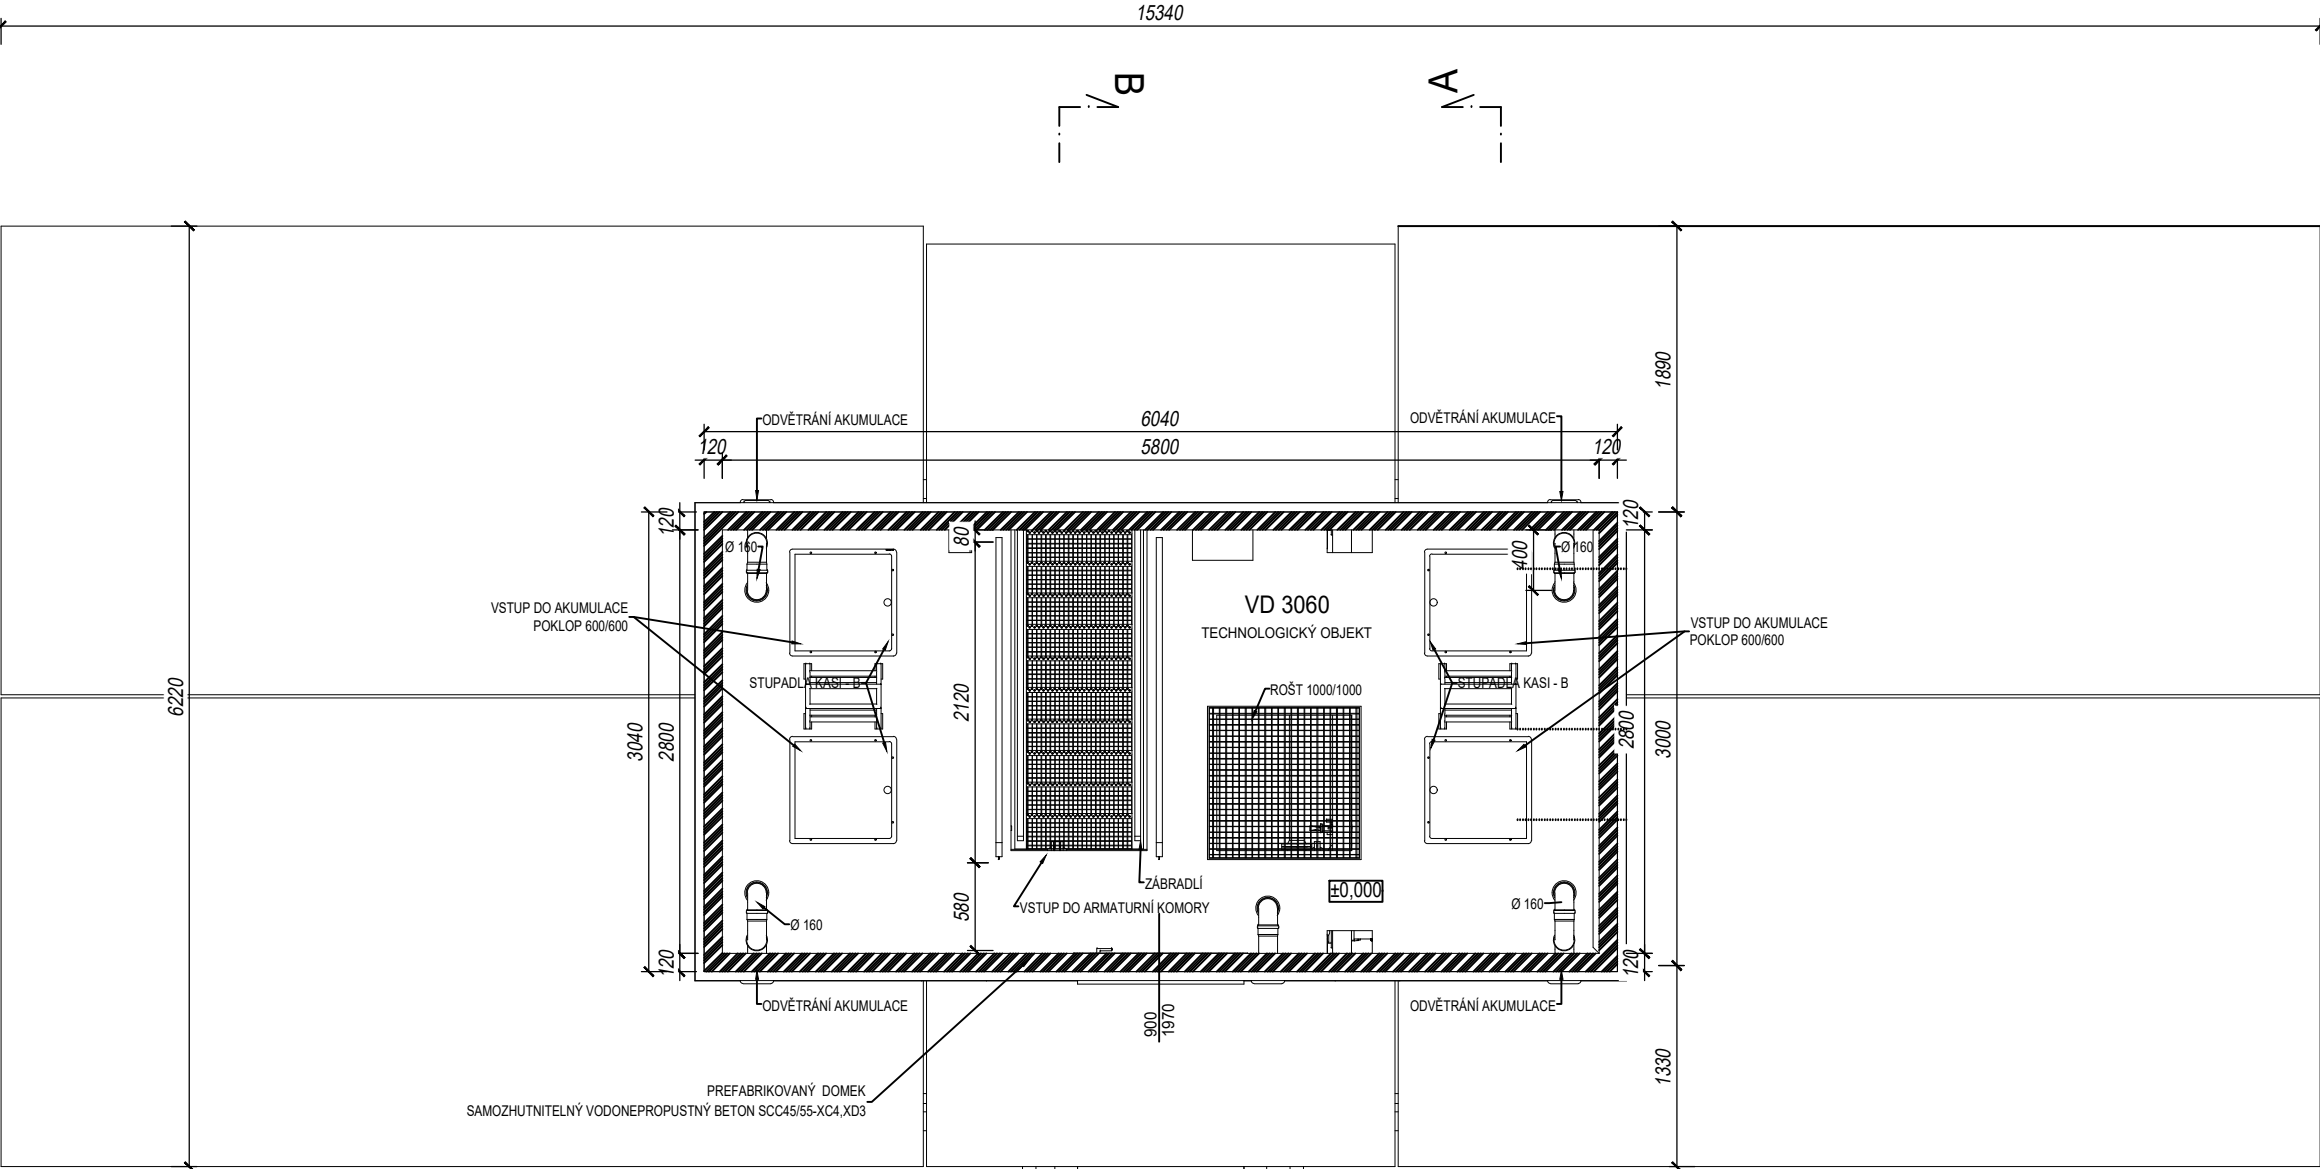

BETON SCC 45/55-XC4  
DLE ČSN EN 206, VODONEPROUSTNÝ

VÝZTUŽ B500B  
DLE ČSN EN 10080

| SKLADBA TYPU NÁDRŽÍ VODOJEMU |          |
|------------------------------|----------|
| VODOJEM 4x40 m³              |          |
| VÝŠKA HLADINY VODY = 2,50 m  |          |
| ARMATURNÍ KOMORA             | 1x       |
| NÁDRŽ VODOJEMU               | 4x       |
| NADZEMNÍ ČÁST                | 1x       |
| ZASTAVĚNÁ PLOCHA             | 92,04 m² |
|                              |          |

POZNÁMKA:

Odvětrávací otvory ve stropu akumulačních nádrží budou potrubím PVC DN 125 propojeny s větracími otvory ve stěně nadzemní části armaturní komory.  
V nadzemní části armaturní komory je umístěn elektro rozváděč pro světelné a zásuvkové obvody, řízení servoklapek, blokace čerpání, dávkovací zařízení chloru a umyvadlo.

±0,000 = 566,72 m.n.m.

|   |  |                                          |  |                     |  |                    |  |                                                                      |  |             |  |               |  |          |  |
|---|--|------------------------------------------|--|---------------------|--|--------------------|--|----------------------------------------------------------------------|--|-------------|--|---------------|--|----------|--|
| VYPRACOVAL                                                                                         |  | PROJEKTANT                               |  | HLAV. INŽ. PROJEKTU |  | AUTORIZOVANÁ OSOBA |  | <div>PIK V Í T E K</div> <div>Inženýrská a projektová kancelář</div> |  |             |  |               |  |          |  |
| KOHOUT                                                                                             |  | KOHOUT                                   |  | DALÍK               |  | DALÍK              |  |                                                                      |  |             |  |               |  |          |  |
| INVESTOR                                                                                           |  | OBEC ZAJEČOV                             |  | OsRP                |  | HOŘOVICE           |  | KÚ                                                                   |  | STŘEDOČESKÝ |  |               |  |          |  |
| NÁZEV STAVBY<br><br>ZAJEČOV<br>ROZŠÍŘENÍ A INTENZIFIKACE ČOV,<br>HORNÍ KVAŇ – KANALIZACE A VODOVOD |  |                                          |  |                     |  |                    |  | ATELIER                                                              |  | PRAHA       |  | ČÍS. SOUPRAVY |  |          |  |
|   |  |                                          |  |                     |  |                    |  | DATUM                                                                |  | 06/2021     |  |               |  |          |  |
|   |  |                                          |  |                     |  |                    |  | STUPEŇ                                                               |  | DPS         |  |               |  |          |  |
|   |  |                                          |  |                     |  |                    |  | FORMÁT                                                               |  | 2A4         |  |               |  |          |  |
|   |  |                                          |  |                     |  |                    |  | MĚŘÍTKO                                                              |  | 1:100       |  |               |  |          |  |
|   |  |                                          |  |                     |  |                    |  | SOUBOR                                                               |  |             |  |               |  |          |  |
| OBSAH VÝKRESU                                                                                      |  | SO 02.1 – VODOJEM 160 M3<br>PŮDORYS 1.NP |  |                     |  |                    |  | ZAK. ČÍSLO                                                           |  | 21 – 068    |  | ČÍS. VÝKRESU  |  | D.1.1.4. |  |