

VEŘEJNÁ INFRASTRUKTURA HOŘOVICE — NAD STATKEM

DOKUMENTACE PRO UMÍSTĚNÍ STAVBY



Architektura, projekce, inženýring
Jabloňová 2882, Praha 10,
Husovo nám. 4, 267 12, Loděnice
e-mail: asgalas@asgalas.cz
mob.: 605 25 62 50

LUCIDA s.r.o.

PROJEKCE A INŽENÝRING
Marie Cibulkové 34, 140 00 Praha 4
tel.: 724 117 766

ARCHITEKT:	Arch. Robert GAVELČÍK
HIP:	Ing. Josef STANKO
VYPRACOVAL:	Ing. Lukáš RÁCZ
PROFESE:	komunikace
ZAK. ČÍSLO:	7494-2

INVESTOR: Obec Hořovice
Palackého nám. 2

LOKALITA: k.ú. Velká Víska
okres Beroun

DATUM :
08/2020



MĚŘITKO:
1: 250

OBSAH: SO 100 Dopravní část
VLEČNÉ KŘIVKY

ČÍSLO PŘÍLOHY:
05



ČÍSLO PARÉ:

VĚTEV 4 – 76,55

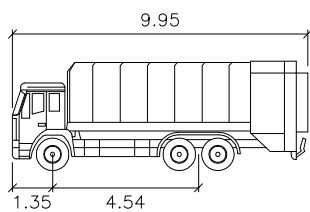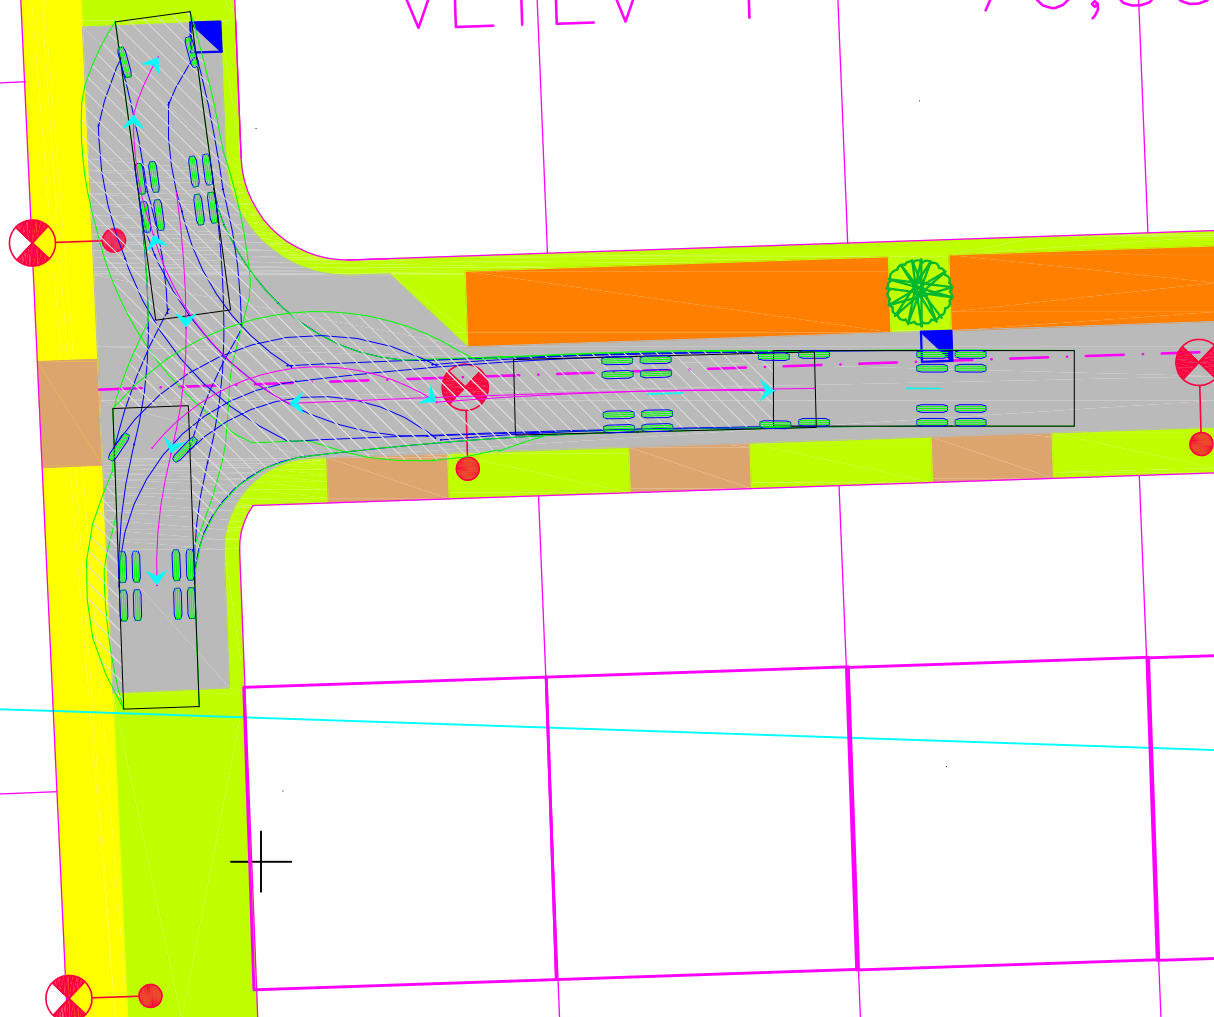



OTOČENÍ VOZIDLA HZS/POPELÁŘ NA KONCI ULICE

KO 2N+1	metry
Šířka	: 2.50
Rozchod	: 2.50
Čas plného rejdu	: 6.0
Úhel řízení	: 42.1

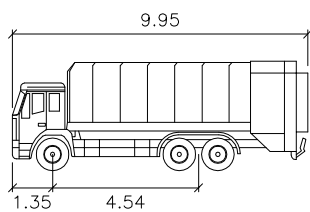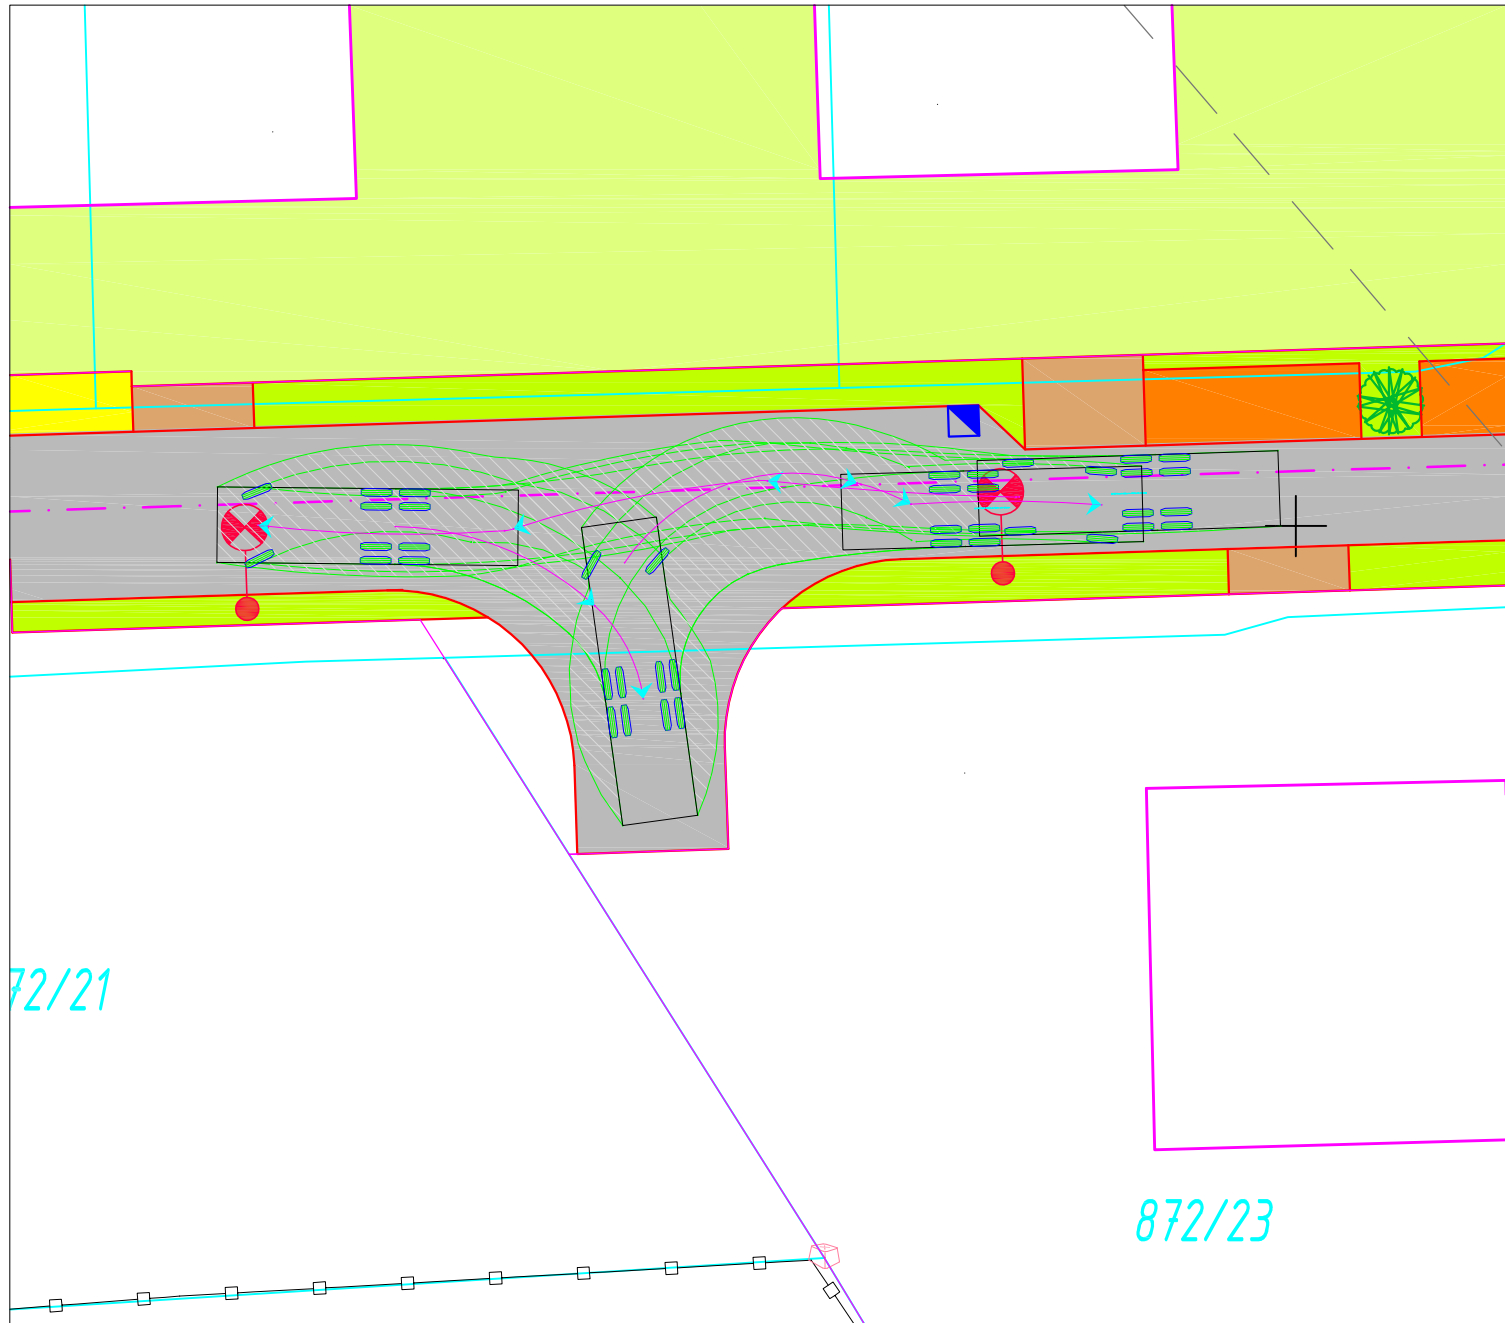


KO 2N+1 metry
Šířka : 2.50
Rozchod : 2.50
Čas plného rejdu : 6.0
Úhel řízení : 42.1

OTOČENÍ VOZIDLA HZS/POPELÁŘ NA KONCI ULICE

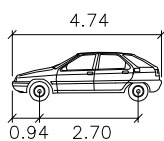
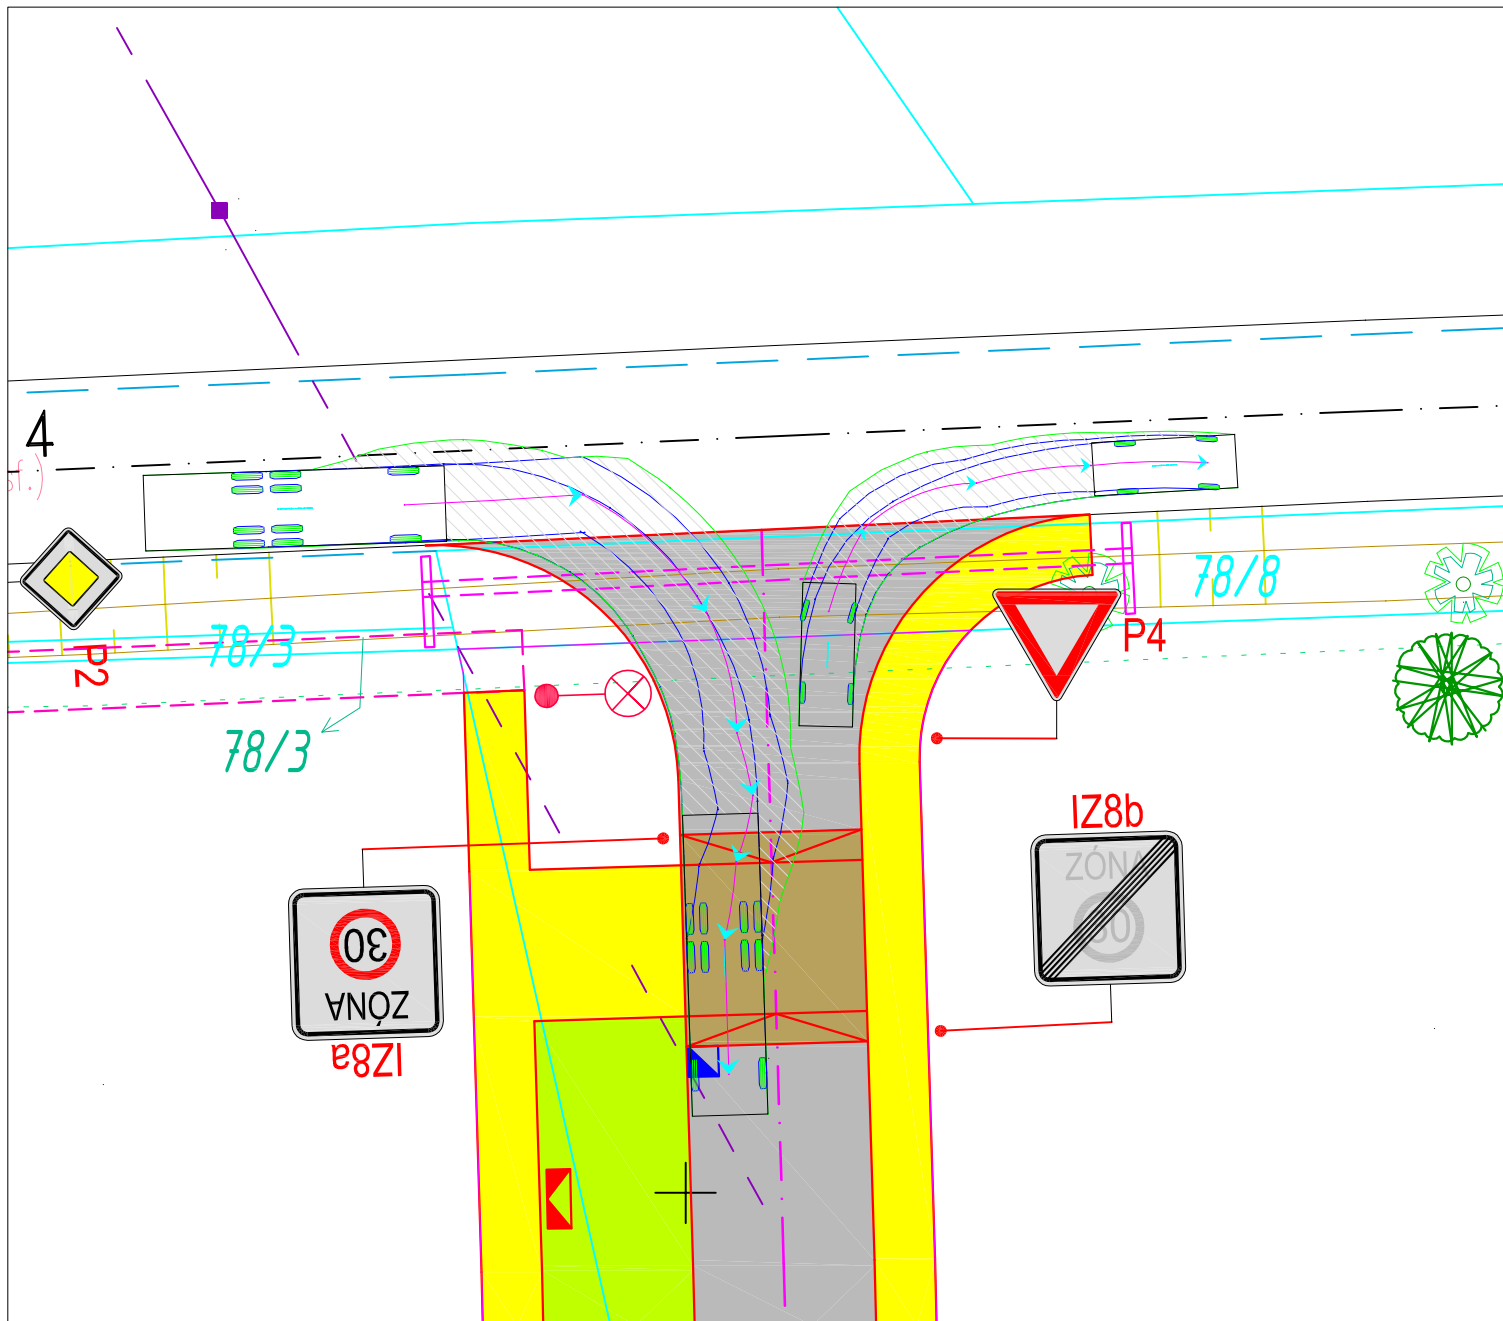


O1	metry
Šířka	: 1.76
Rozchod	: 1.76
Čas plného rejdu	: 6.0
Úhel řízení	: 36.1

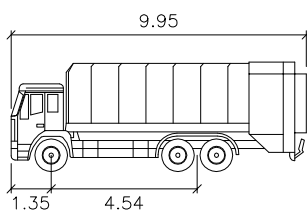


KO 2N+1	metry
Šířka	: 2.50
Rozchod	: 2.50
Čas plného rejdu	: 6.0
Úhel řízení	: 42.1

PRŮJEZD OSOBNÍHO VOZIDLA A VOZIDLA HZS/POPELÁŘ KŘÍŽOVATKOU

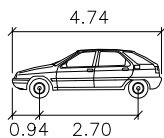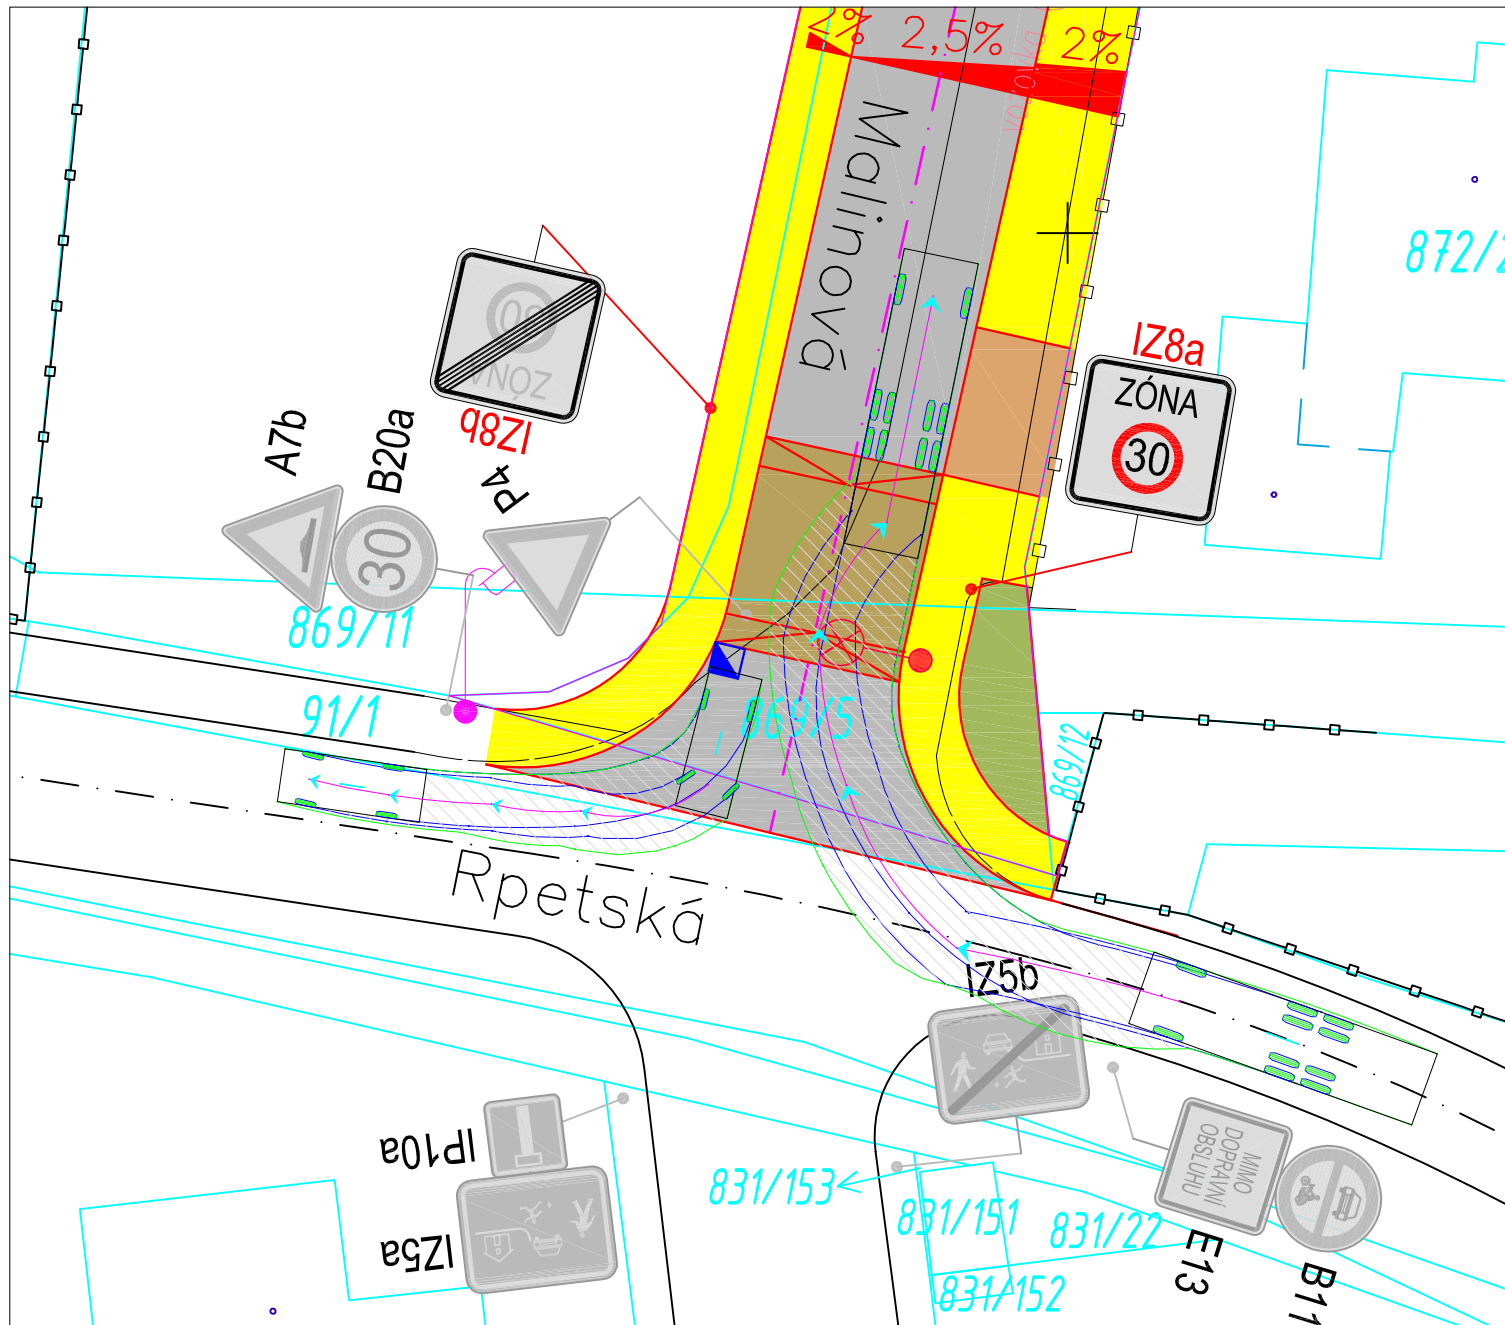

O1	metry
Šířka	: 1.76
Rozchod	: 1.76
Čas plného rejdu	: 6.0
Úhel řízení	: 36.1

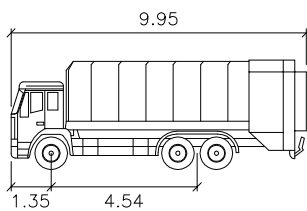

KO 2N+1	metry
Šířka	: 2.50
Rozchod	: 2.50
Čas plného rejdu	: 6.0
Úhel řízení	: 42.1

PRŮJEZD OSOBNÍHO VOZIDLA A VOZIDLA HZS/POPELÁŘ KŘIŽOVATKOU