

# VEŘEJNÁ INFRASTRUKTURA HOŘOVICE – NAD STATKEM

DOKUMENTACE PRO UMÍSTĚNÍ STAVBY



Architektura, projekce, inženýring  
Jabloňová 2882, Praha 10,  
Husovo nám. 4, 267 12, Loděnice  
e-mail: asgalas@asgalas.cz  
mob.: 605 25 62 50

**LUCIDA s.r.o.**

PROJEKCE A INŽENÝRING  
Marie Cibulkové 34, 140 00 Praha 4  
tel.: 724 117 766

ARCHITEKT:	Arch. Robert GAVELČÍK
HIP:	Ing. Josef STANKO
VYPRACOVAL:	Ing. Lukáš RÁCZ
PROFESE:	komunikace
ZAK. ČÍSLO:	7494-2

INVESTOR: Obec Hořovice  
Palackého nám. 2

LOKALITA: k.ú. Velká Víska  
okres Beroun

DATUM :  
08/2020


MĚŘITKO:  
1:50

OBSAH: SO 100 Dopravní část  
VZOROVÉ PŘÍČNÉ ŘEZY

ČÍSLO PŘÍLOHY:  
04

ČÍSLO PŘE:


VĚTEV 1 – km 0,140 000

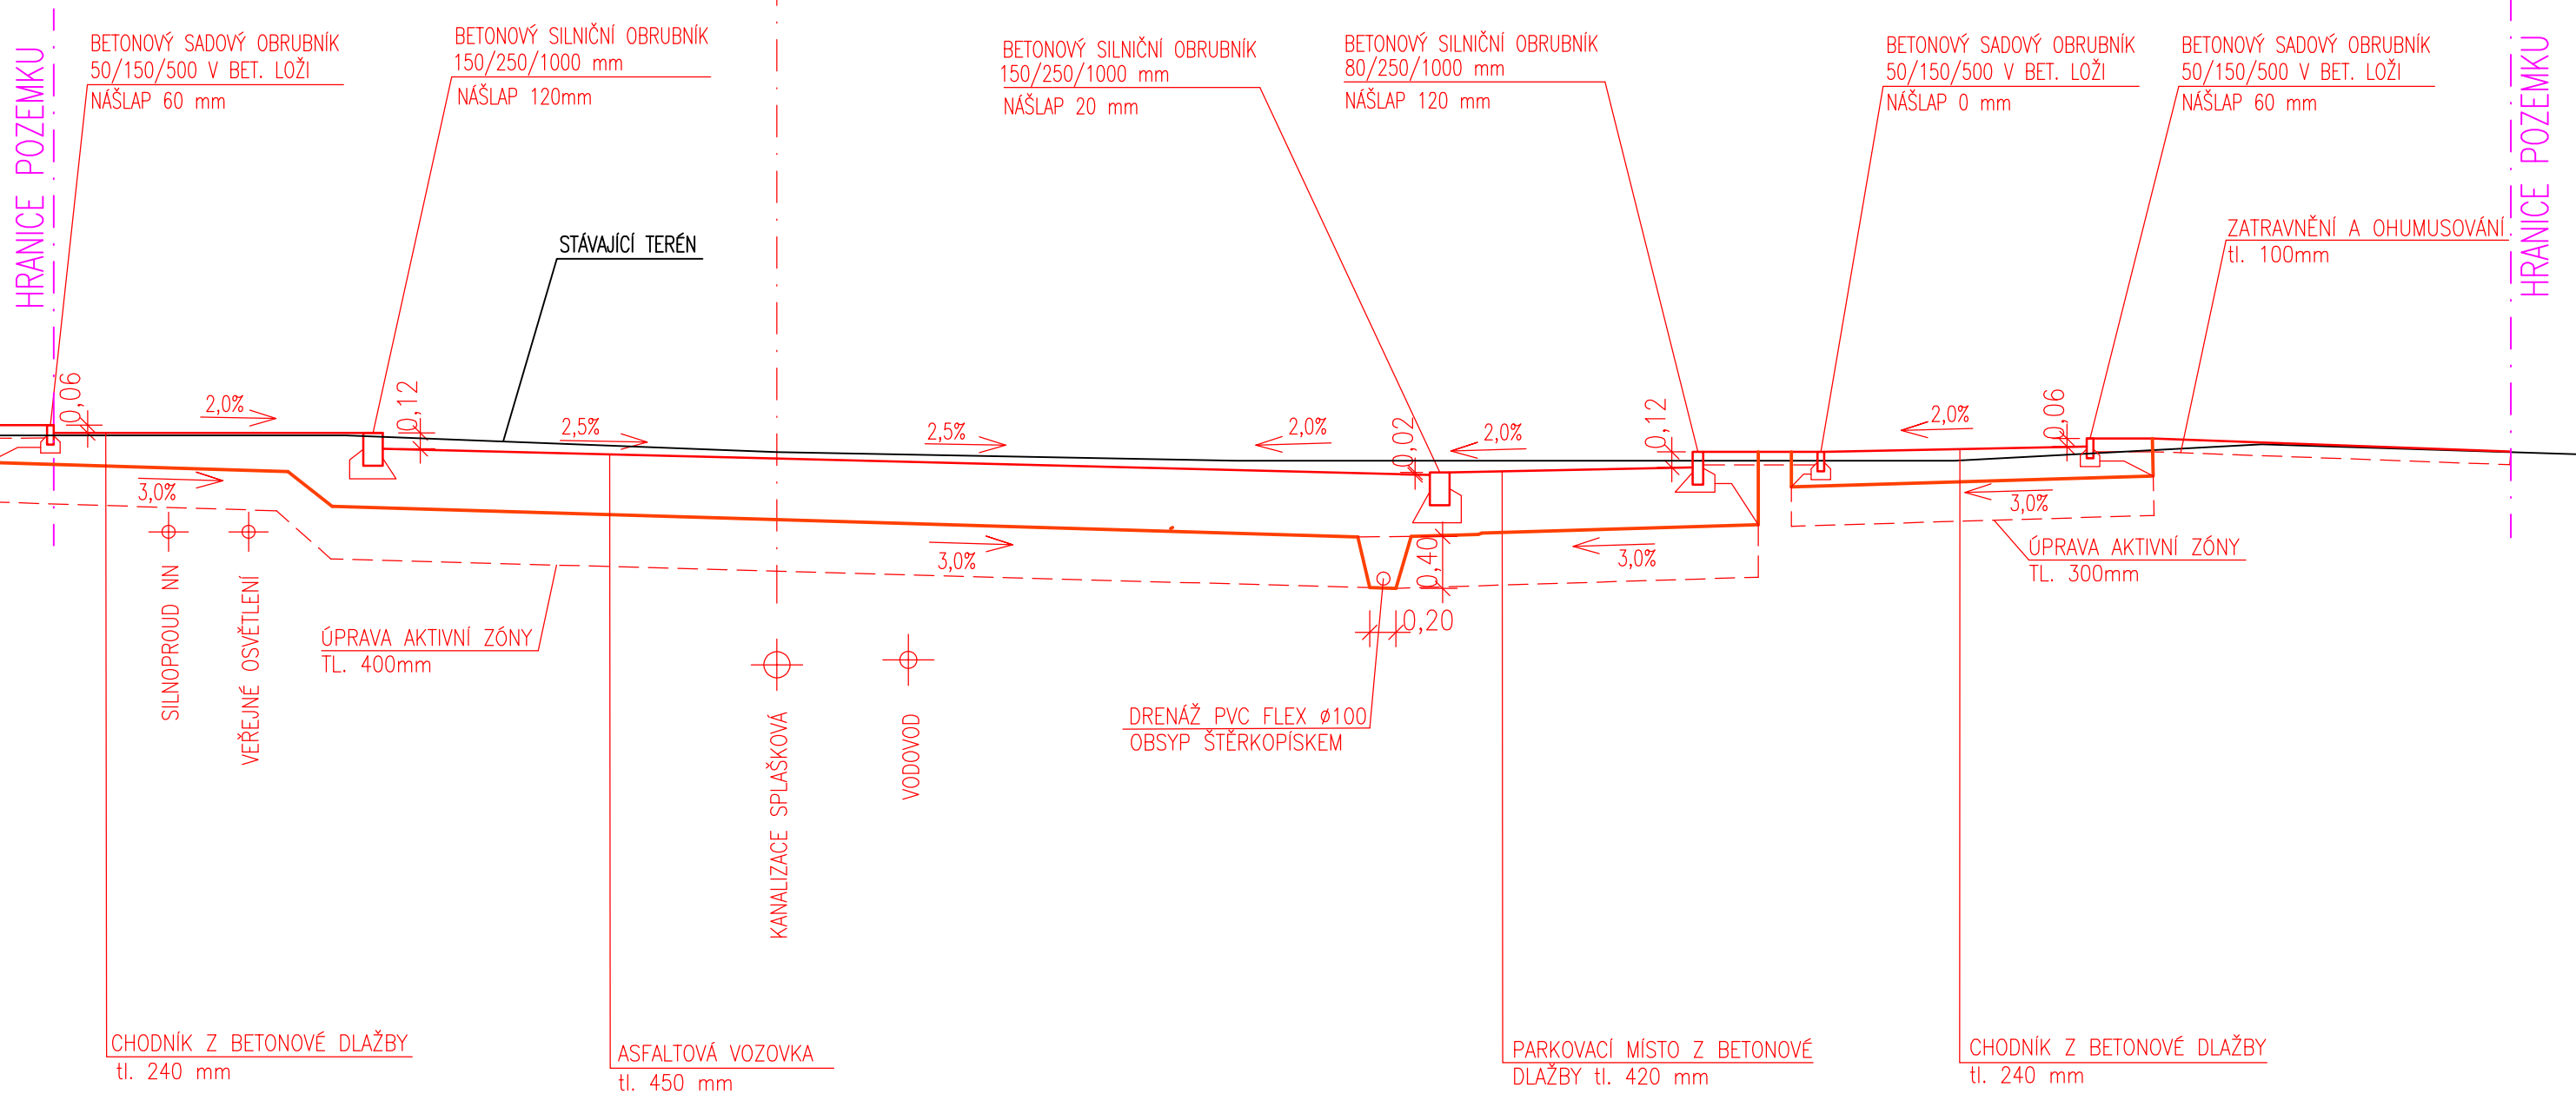

VZOROVÝ PŘÍČNÝ ŘEZ 1:50

# ŘEZ B-B'


VĚTEV 2 – km 0,100 000

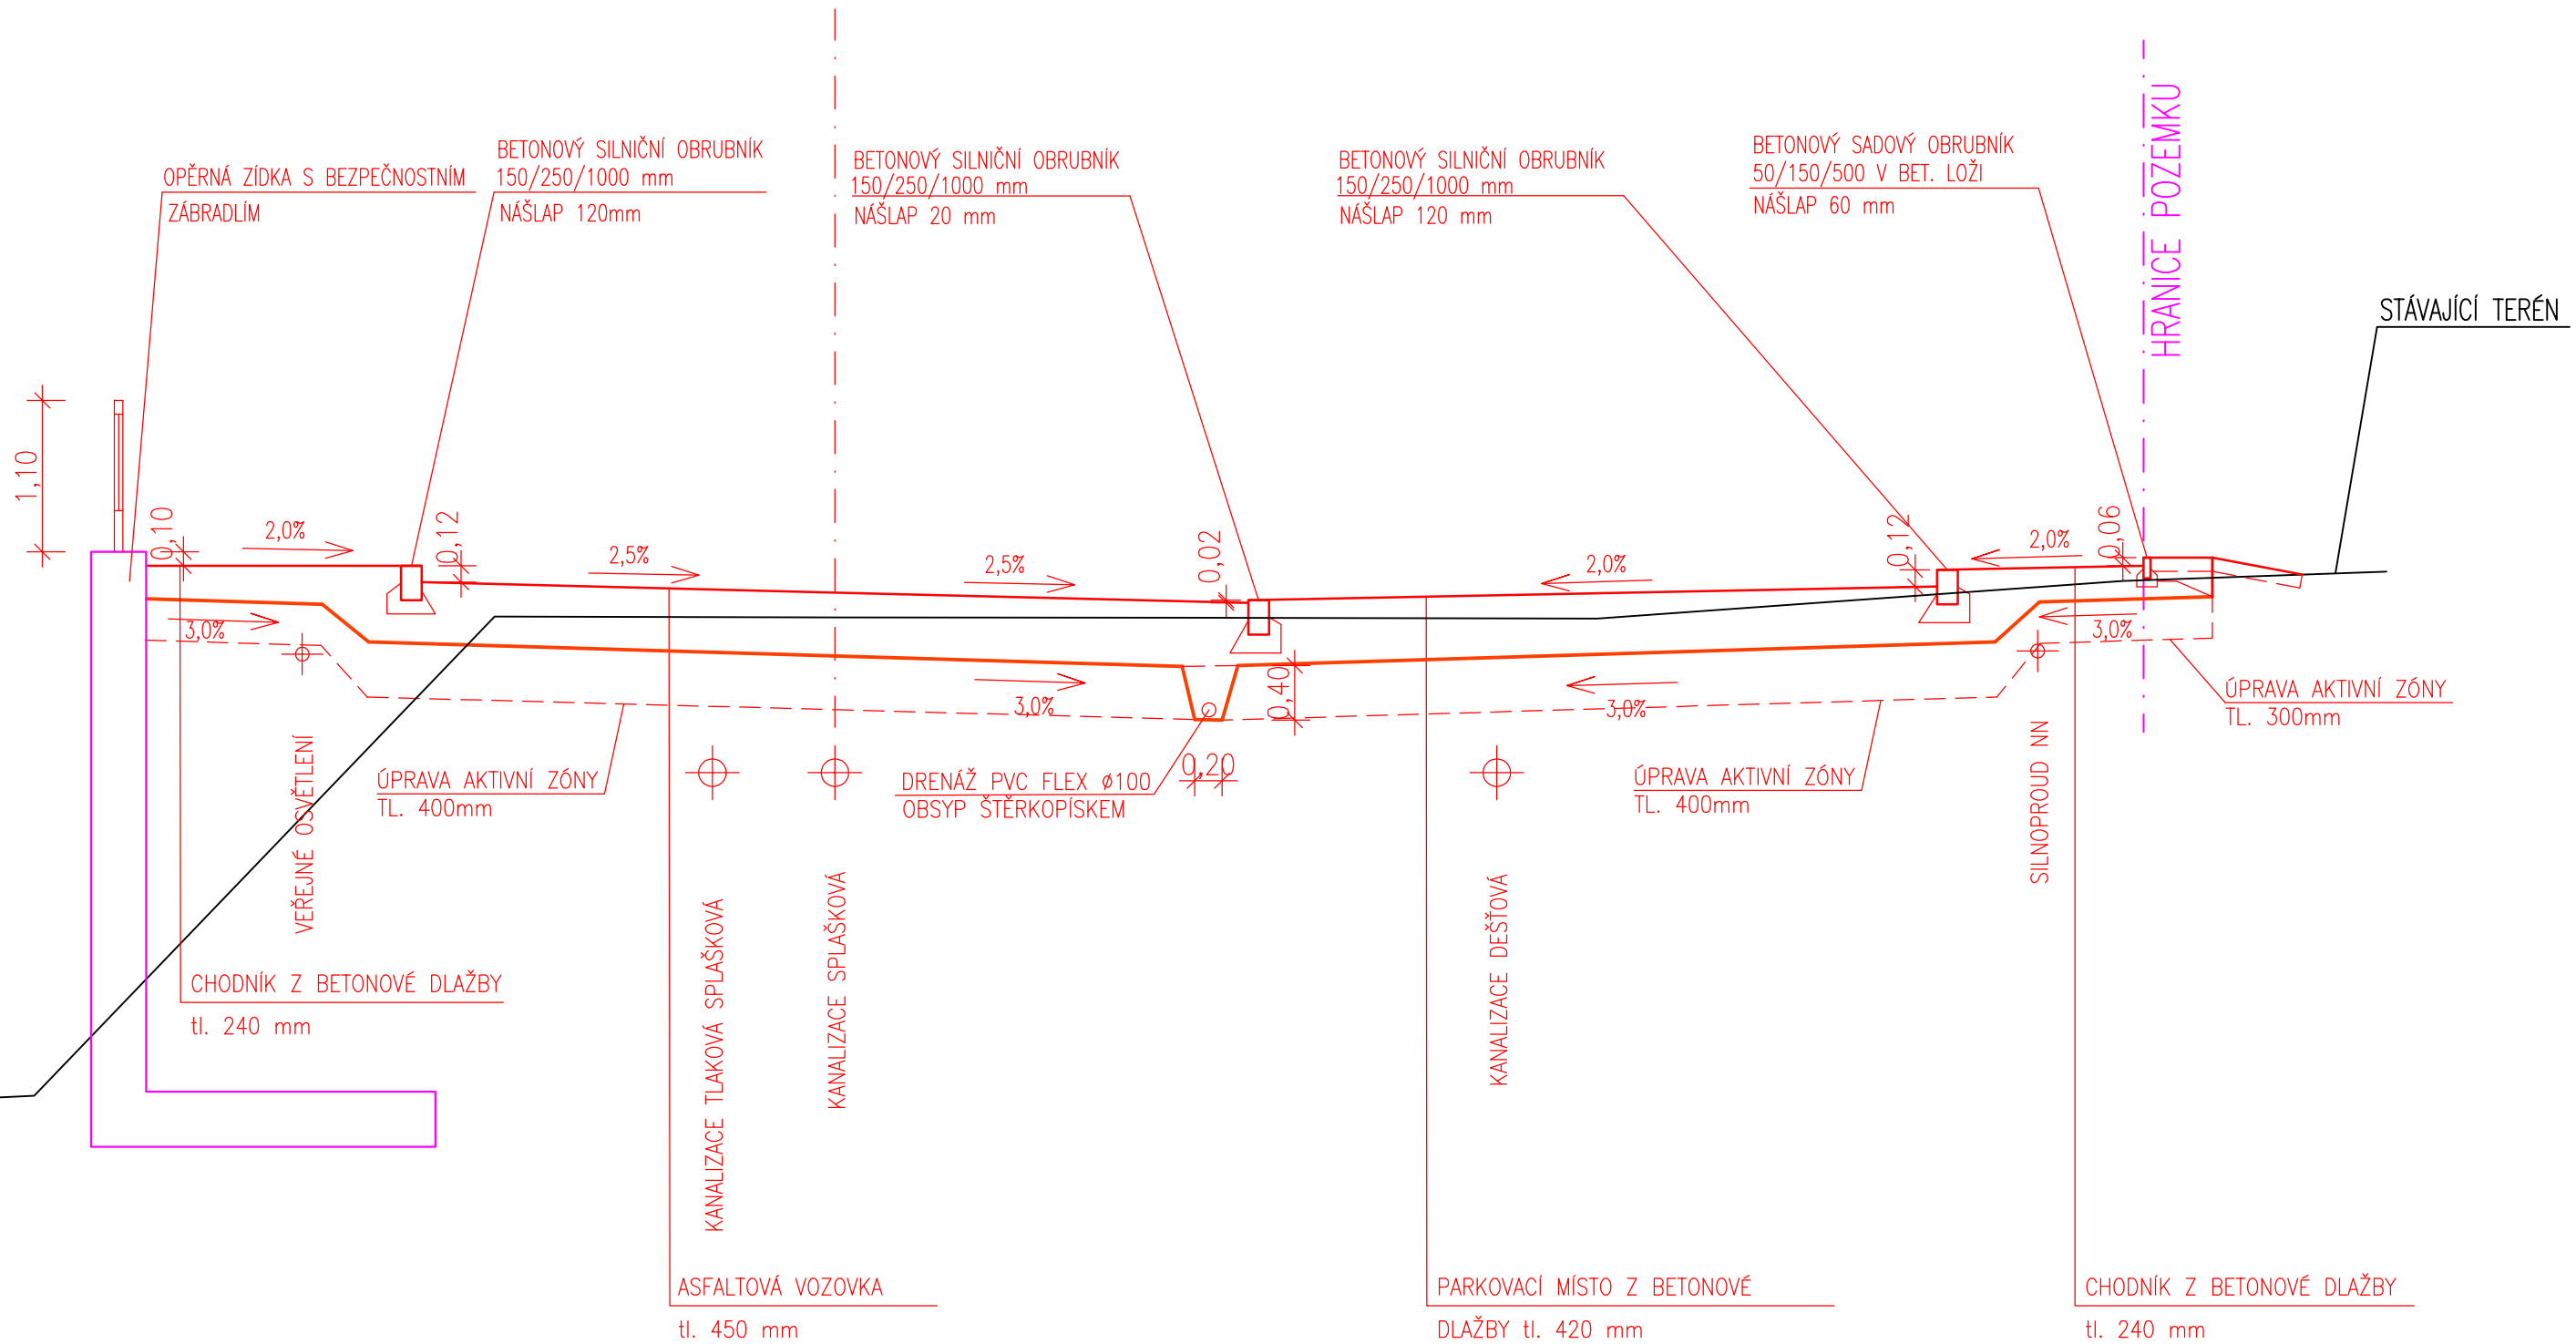

VZOROVÝ PŘÍČNÝ ŘEZ 1:50

ŘEZ C-C'


VĚTEV 3 – km 0,120 000

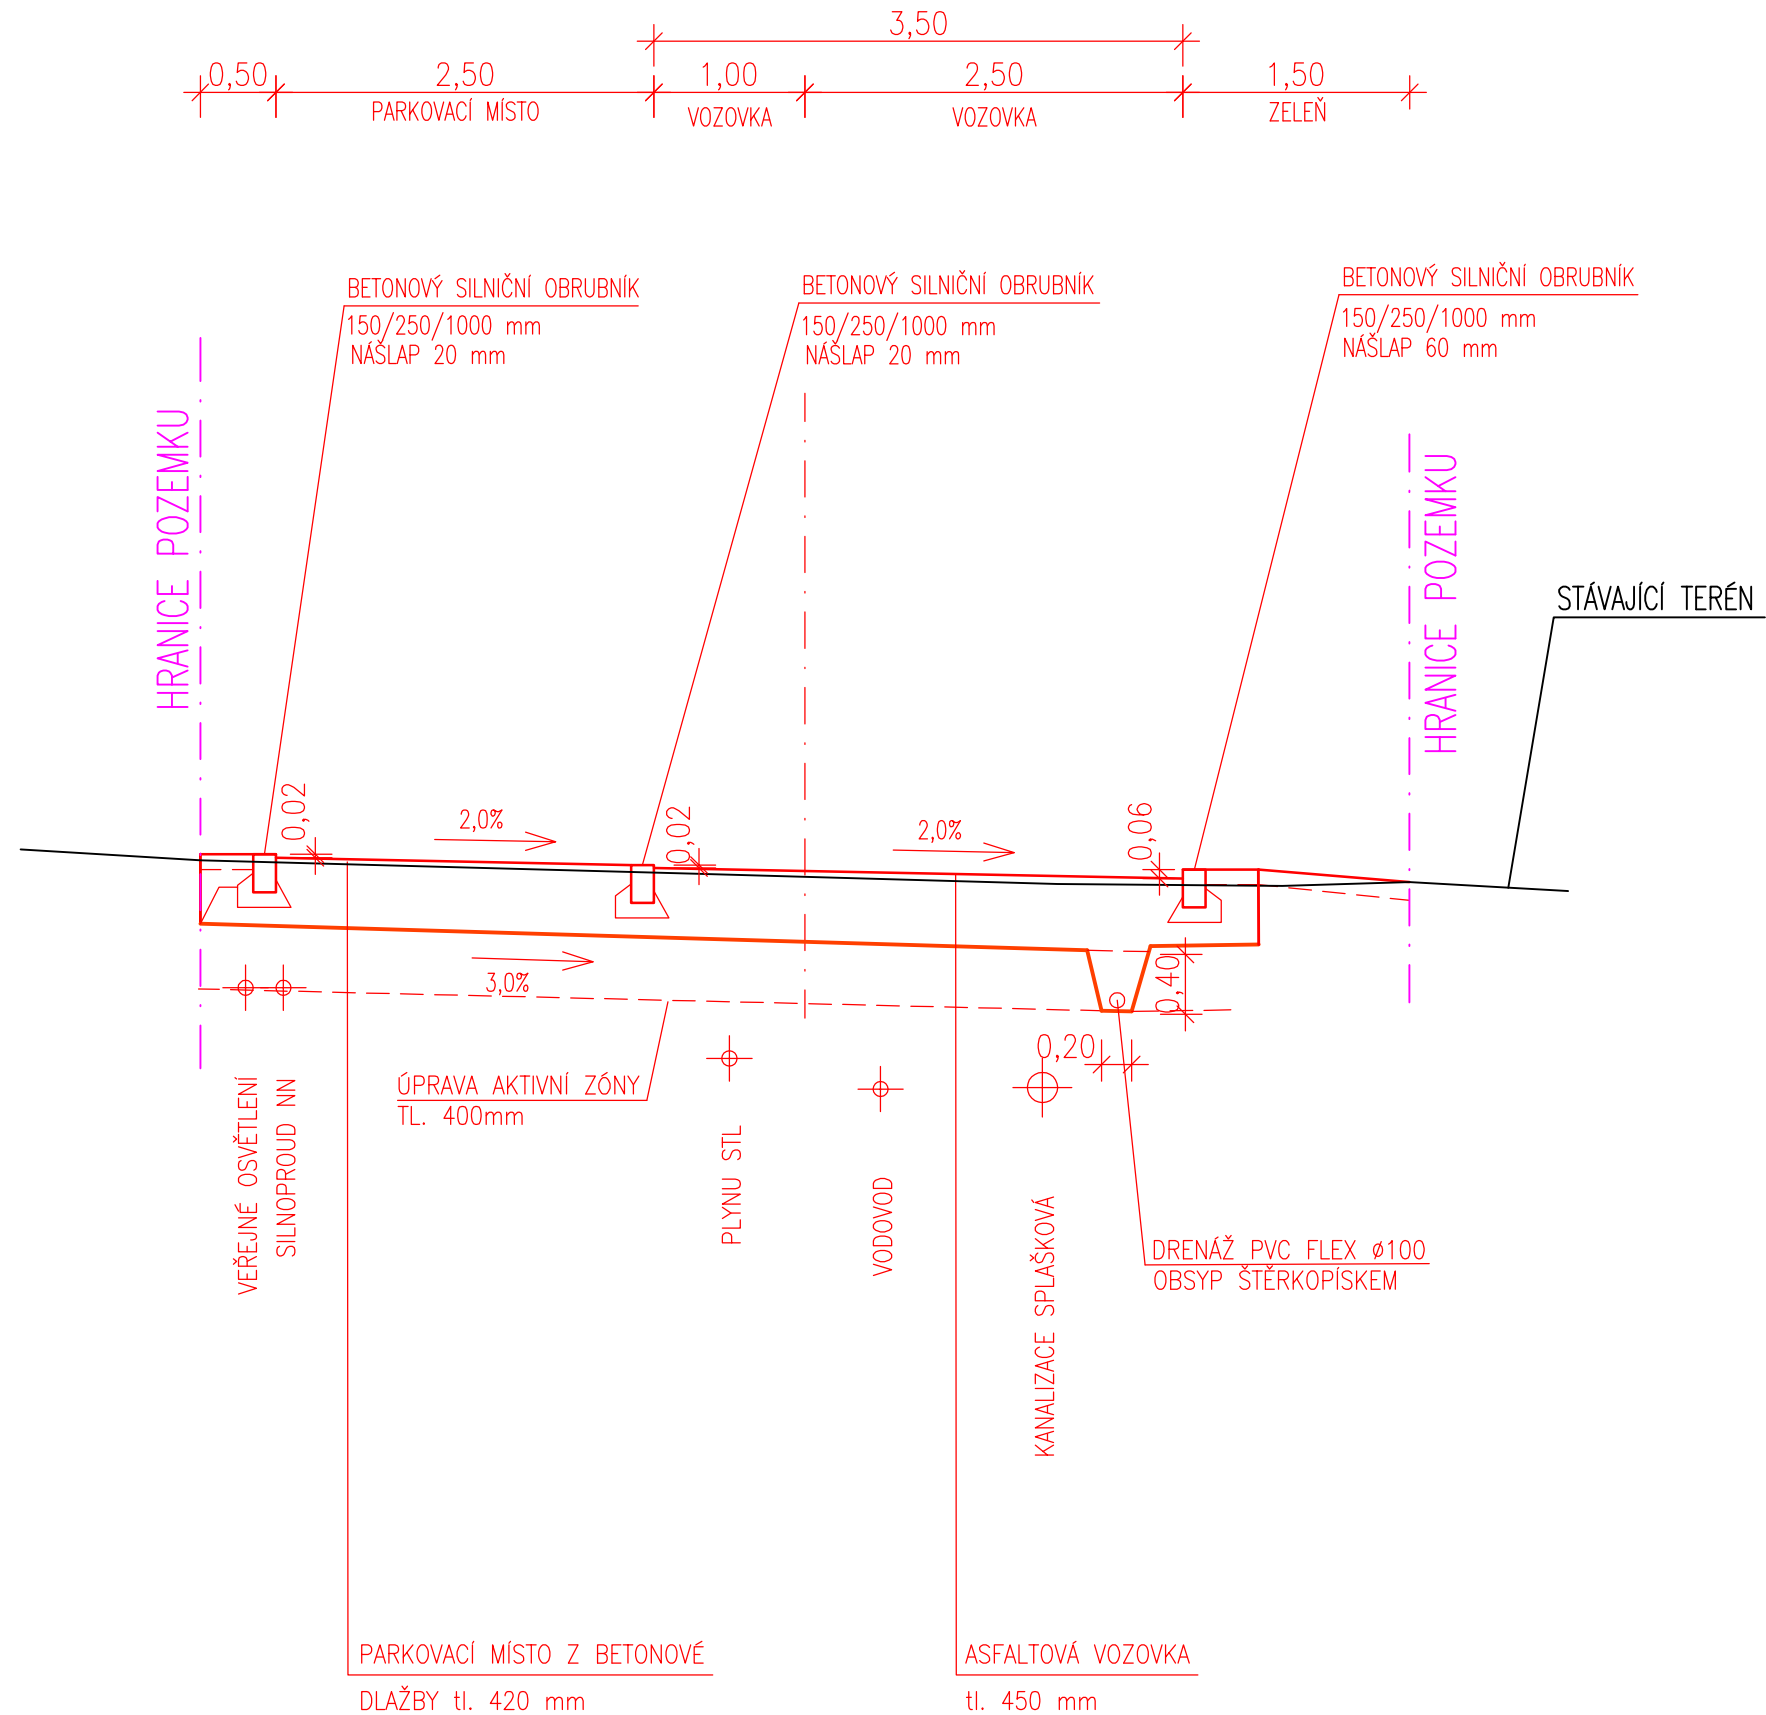

ŘEZ D-D'

Diagram showing the layout of a parking lot with dimensions in meters:


- CHODNÍK: 2,00
- PARKOVACÍ MÍSTO: 5,00
- VOZOVKA: 3,00
- VOZOVKA: 3,00
- VJEZD: 1,50
- Total dimension: 6,00

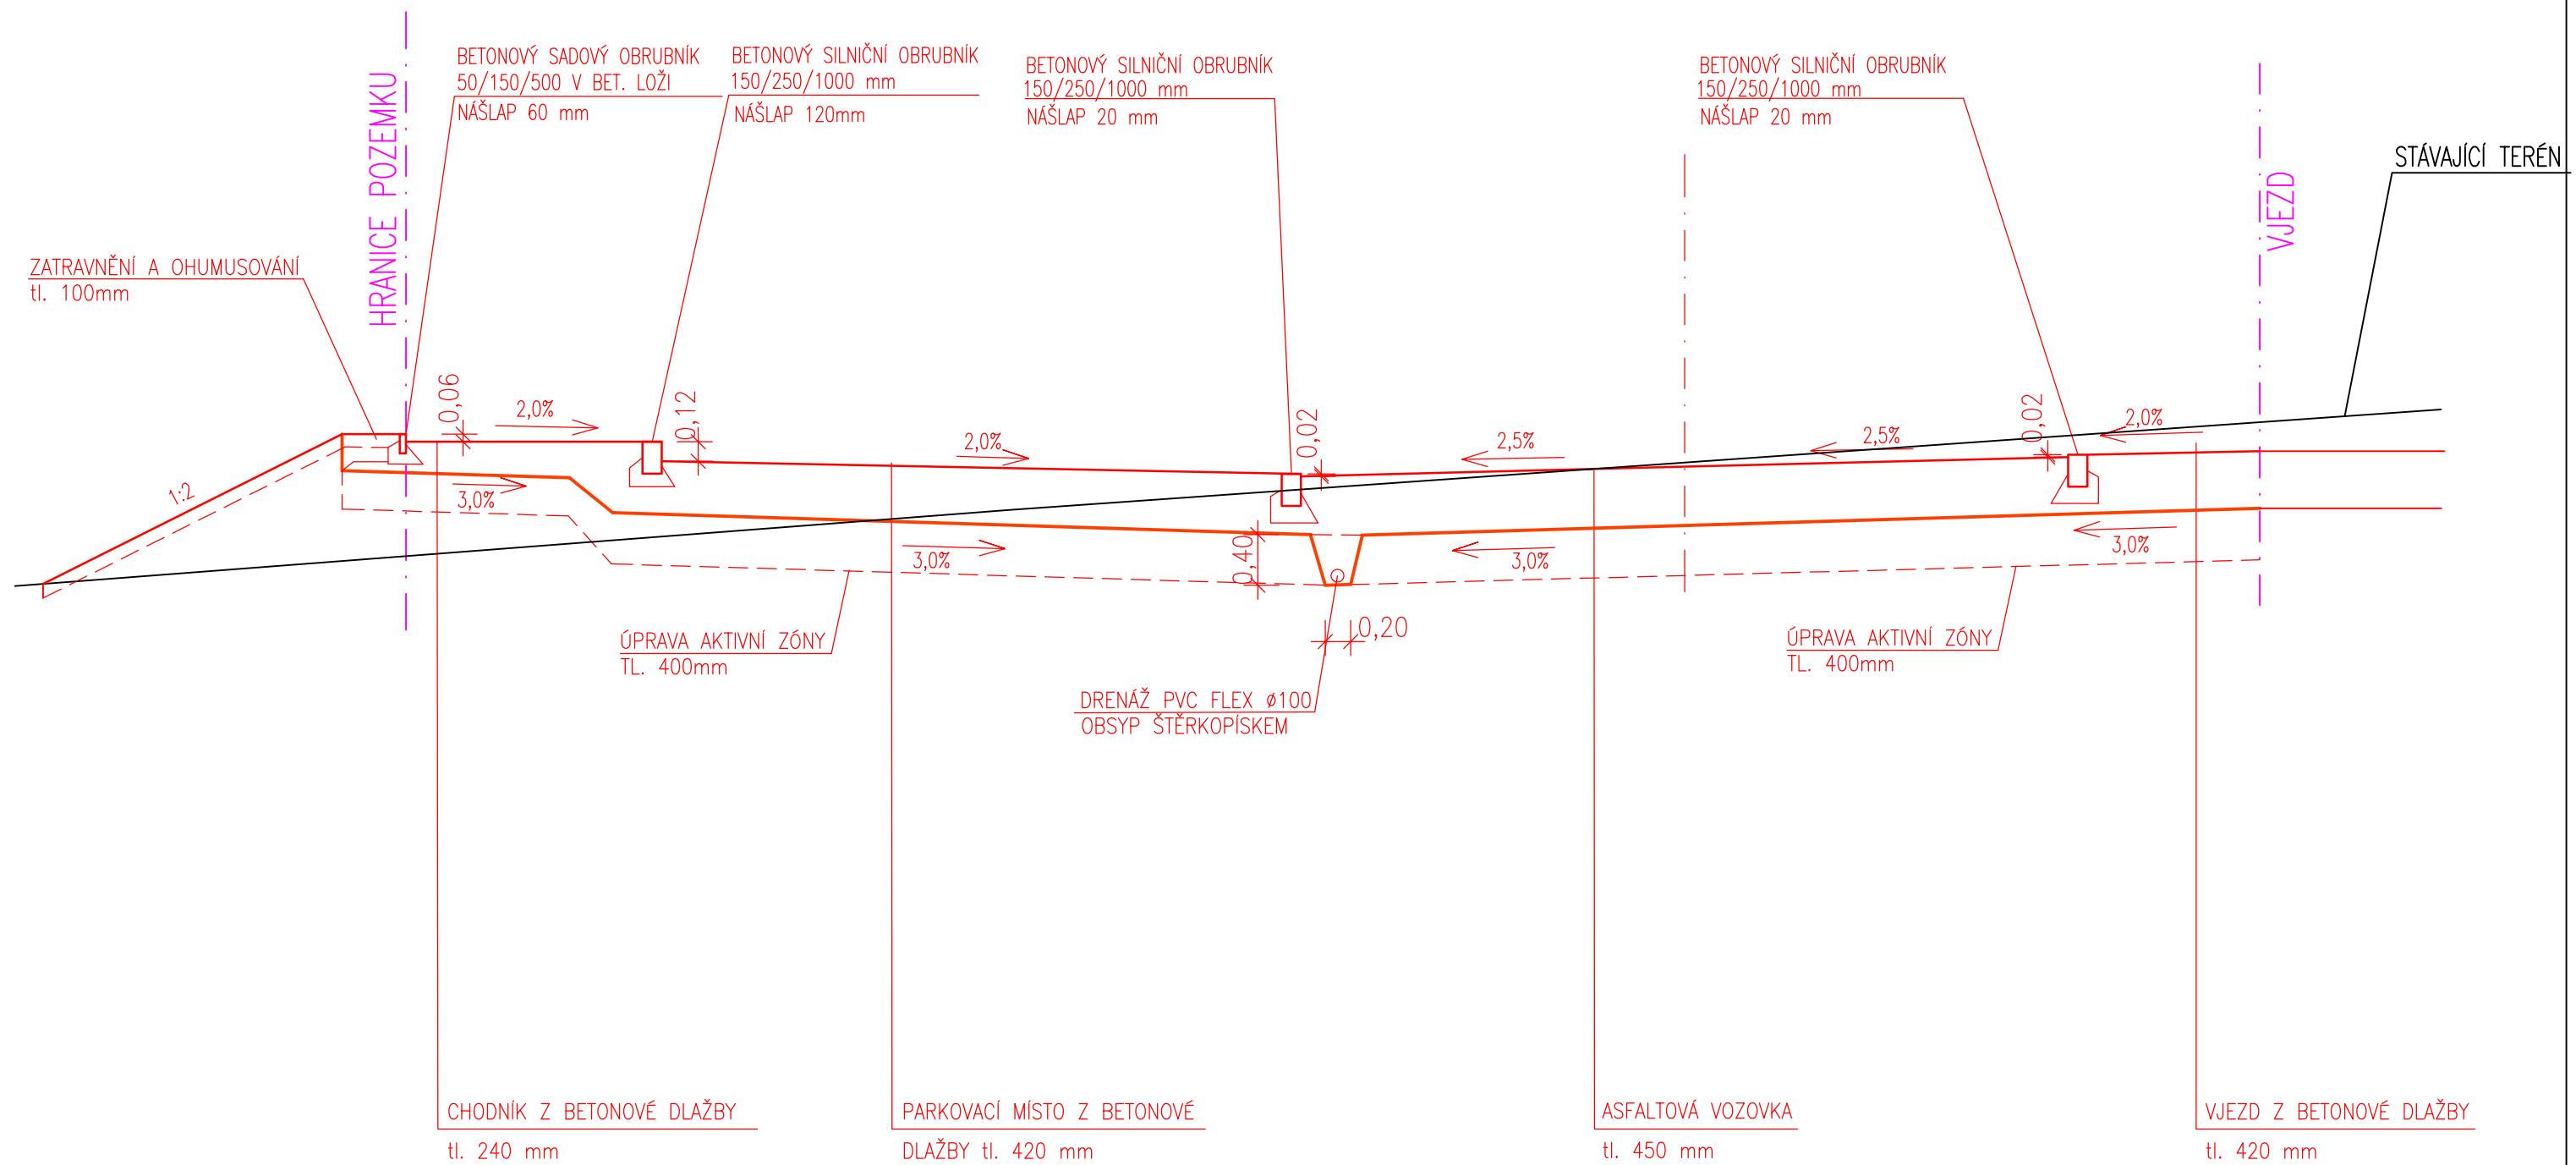

# VZOROVÝ PŘÍČNÝ ŘEZ 1:50

## ŘEZ E-E'


VĚTEV 4 – km 0,040 000

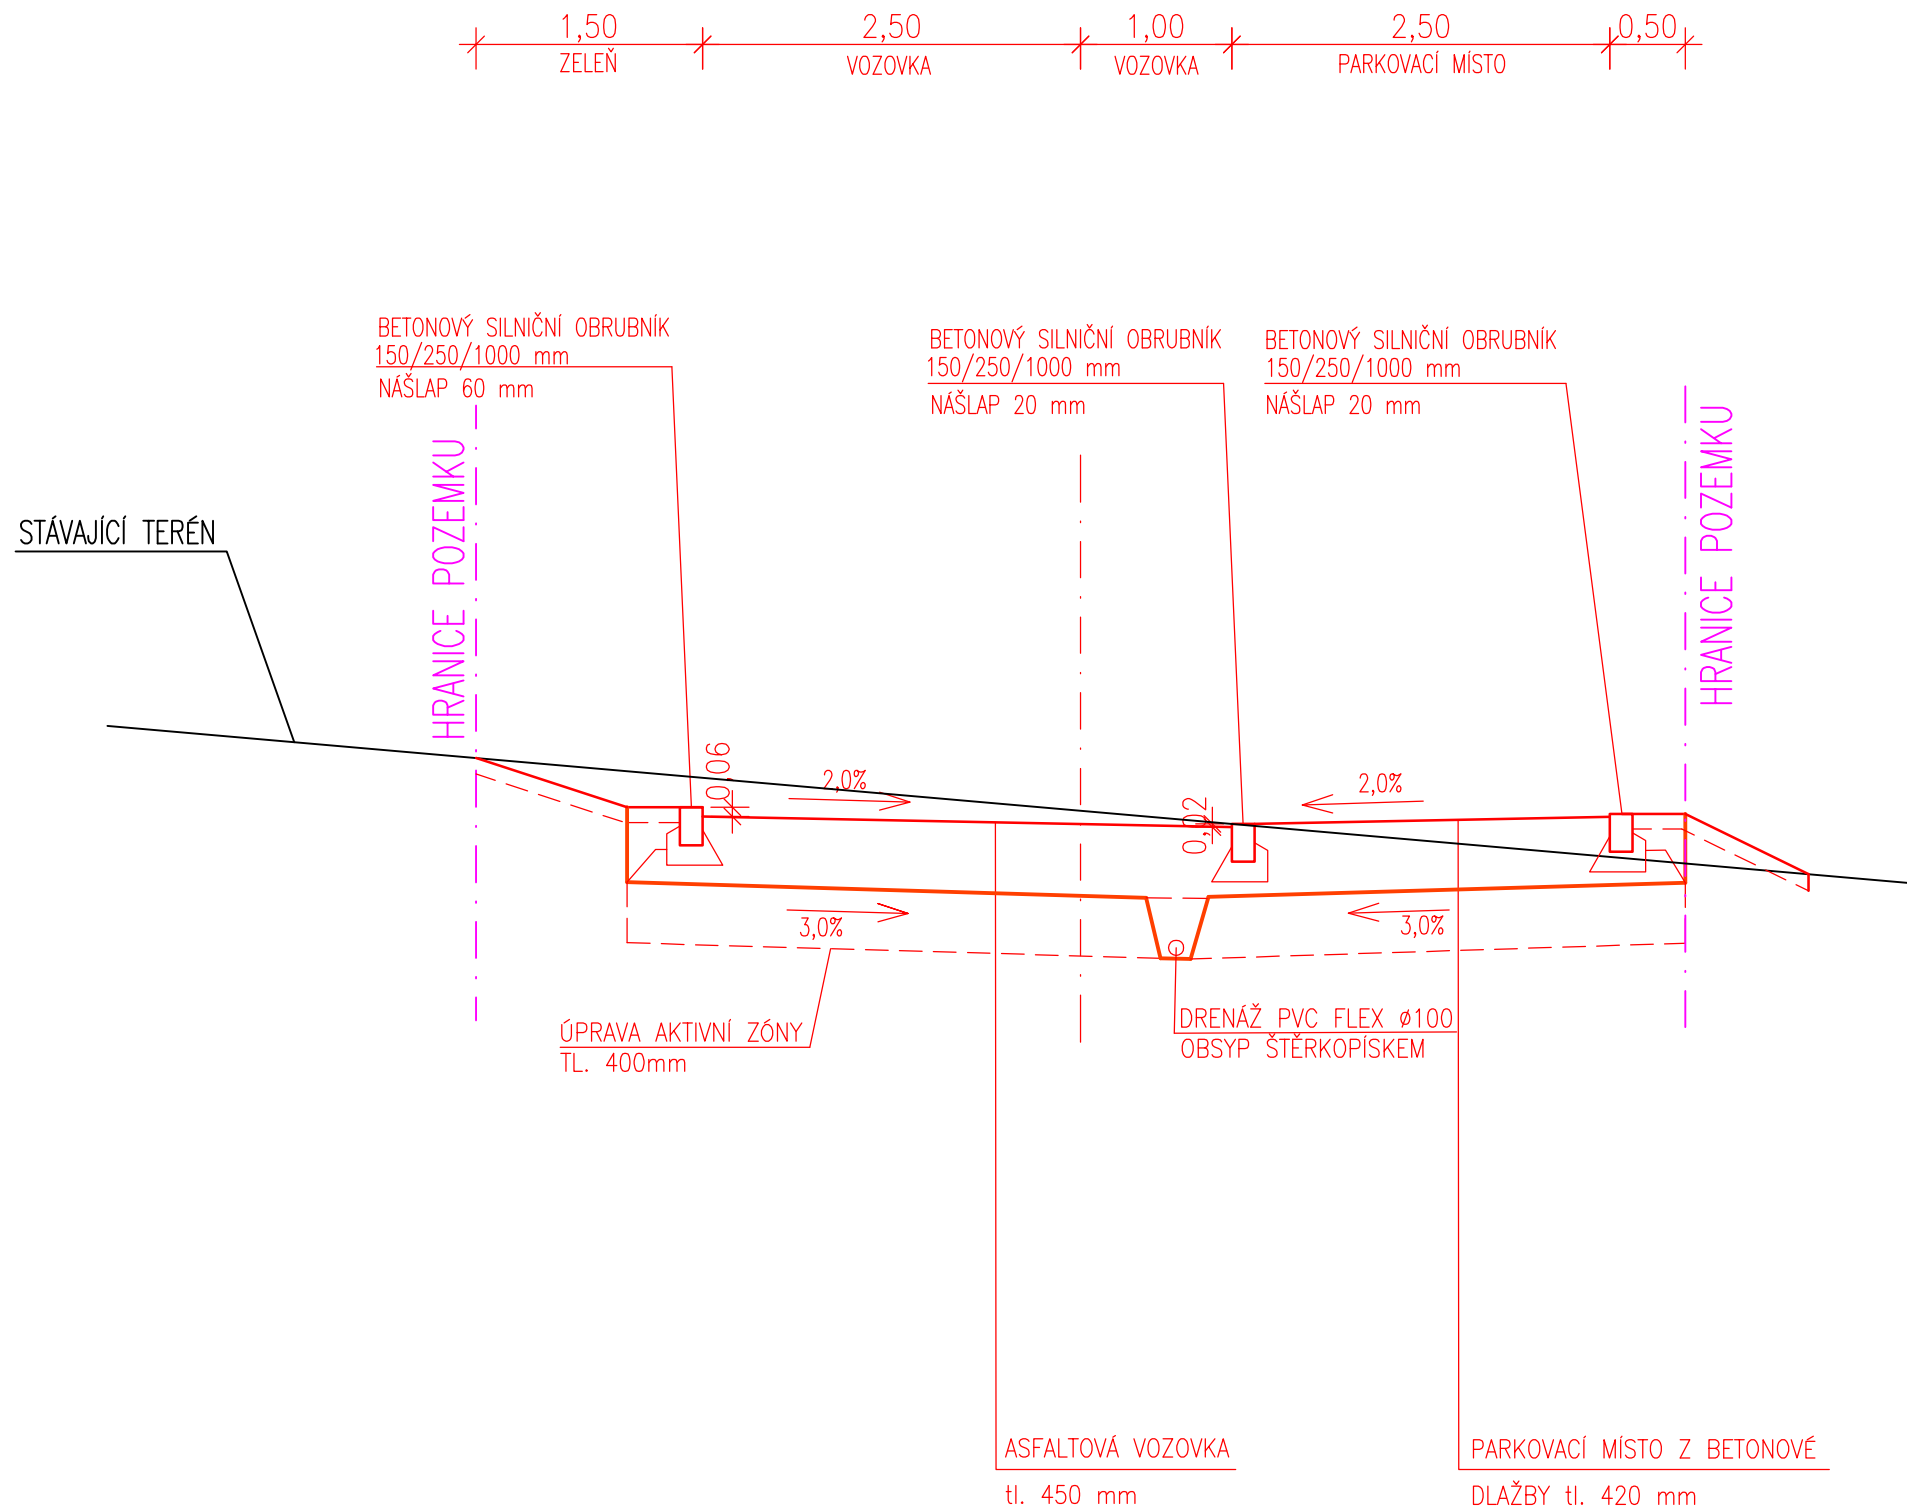

VZOROVÝ PŘÍČNÝ ŘEZ 1:50

ŘEZ F-F'


VĚTEV 5 – km 0,100 000

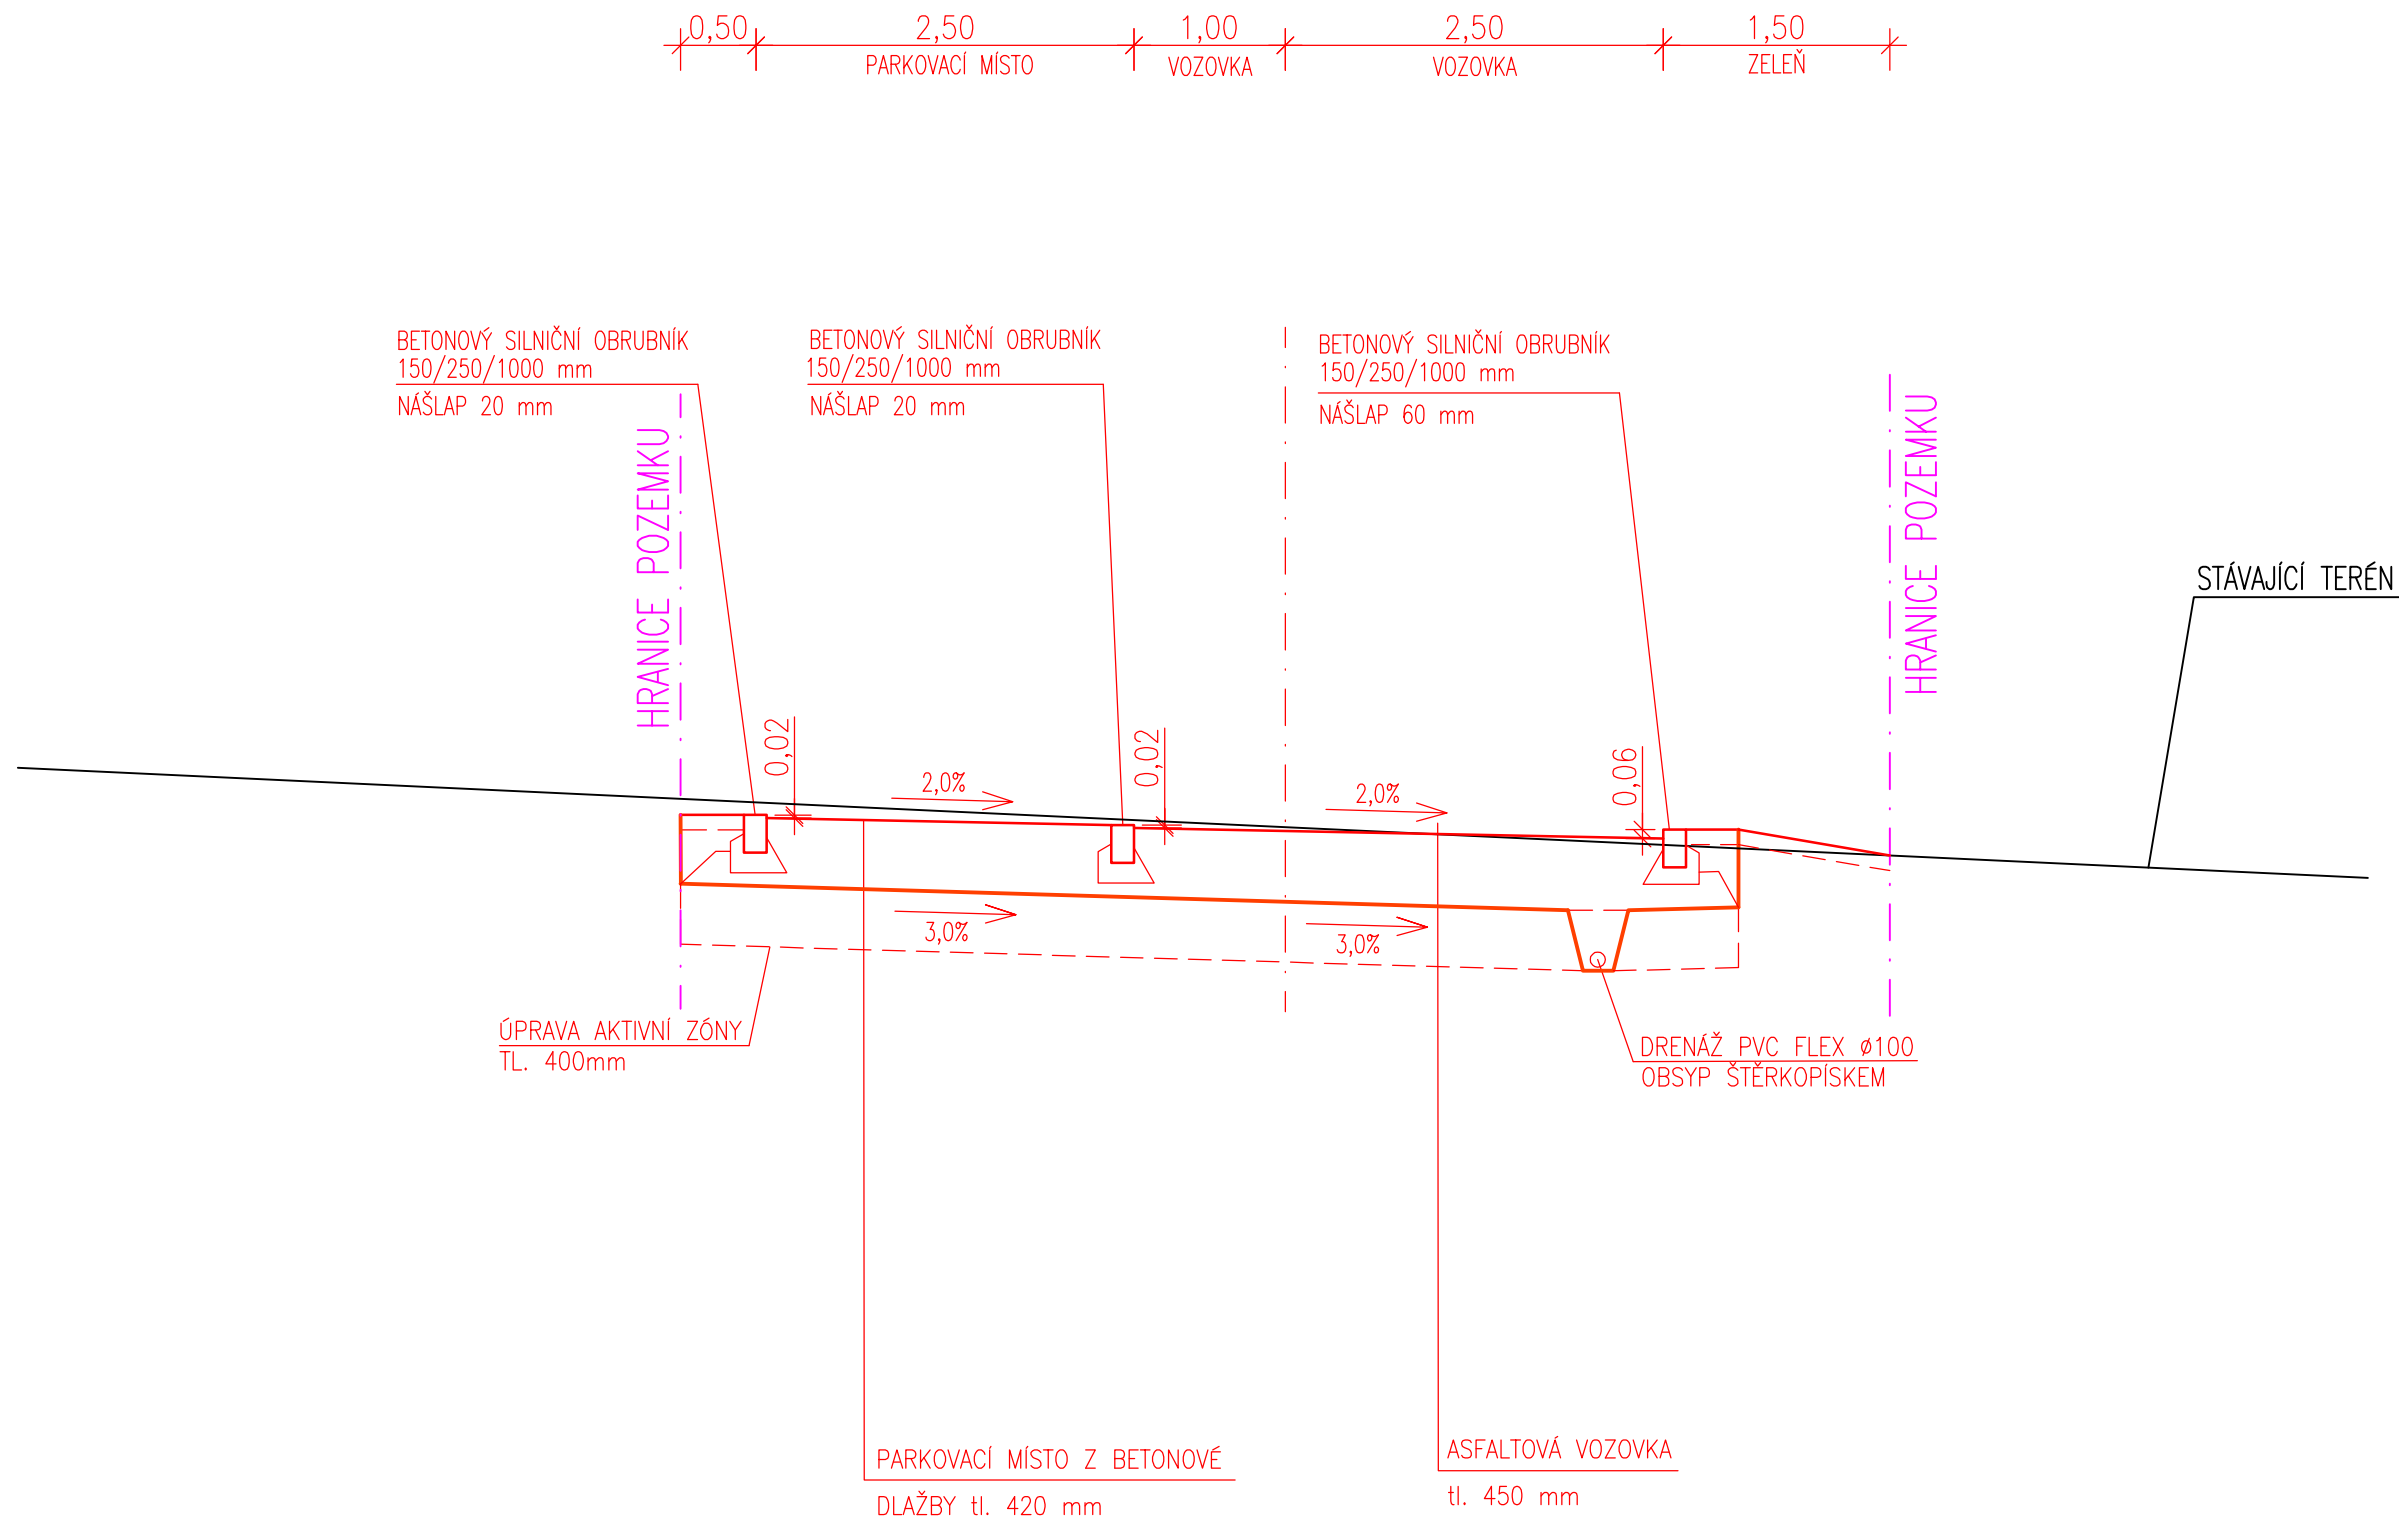

VZOROVÝ PŘÍČNÝ ŘEZ 1:50

ŘEZ G-G'

VĚTEV 1 – km 0,040 000

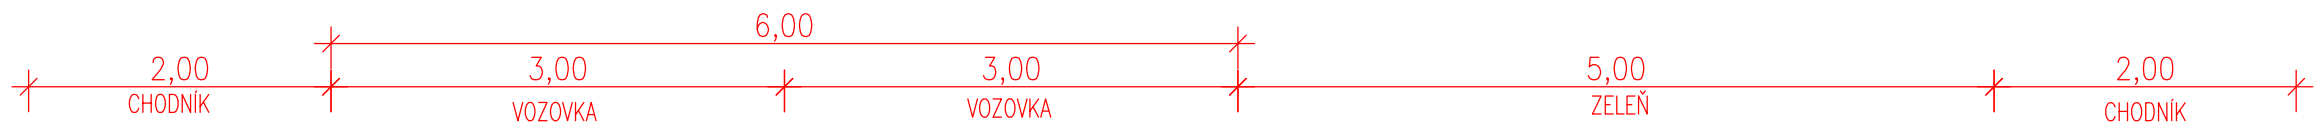

BETONOVÝ SADOVÝ OBRUBNÍK  
50/150/500 V BET. LOŽI  
NÁŠLAP 60 mm

BETONOVÝ SILNIČNÍ OBRUBNÍK  
150/250/1000 mm  
NÁŠLAP 120mm

BETONOVÝ SILNIČNÍ OBRUBNÍK  
150/250/1000 mm  
NÁŠLAP 120mm

BETONOVÝ SADOVÝ OBRUBNÍK  
50/150/500 V BET. LOŽI  
NÁŠLAP 0 mm

BETONOVÝ SADOVÝ OBRUBNÍK  
50/150/500 V BET. LOŽI  
NÁŠLAP 60 mm

ZATRAVNĚNÍ A OHUMUSOVÁNÍ  
tl. 100mm

STÁVAJÍCÍ TERÉN

ÚPRAVA AKTIVNÍ ZÓNY  
TL. 300mm

ÚPRAVA AKTIVNÍ ZÓNY  
TL. 400mm

DRENÁŽ PVC FLEX Ø100  
OBSYP ŠŤERKOPÍSKEM

ÚPRAVA AKTIVNÍ ZÓNY  
TL. 300mm

CHODNÍK Z BETONOVÉ DLAŽBY  
tl. 240 mm

ASFALTOVÁ VOZOVKA  
tl. 450 mm

CHODNÍK Z BETONOVÉ DLAŽBY  
tl. 240 mm