


# DETAIL ULOŽENÍ KABELU

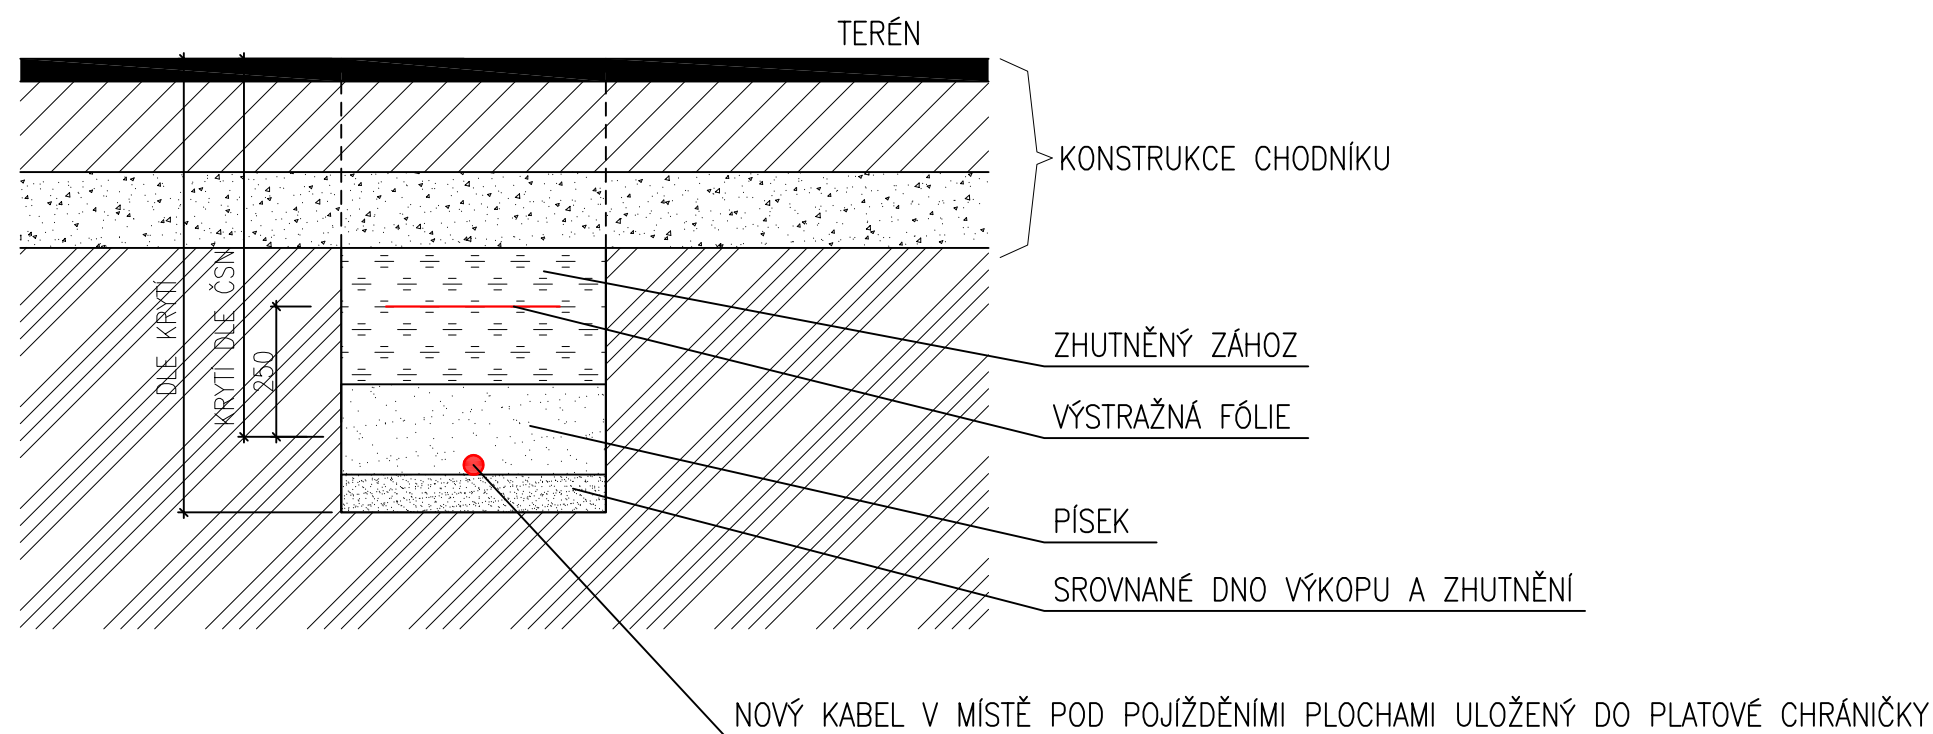

## VEŘEJNÁ INFRASTRUKTURA HOŘOVICE – NAD STATKEM

### DOKUMENTACE PRO UMÍSTĚNÍ STAVBY

	Architektura, projekce, inženýring Jablonořová 2882, Praha 10, Husovo nám. 4, 267 12, Lodeňice e-mail: asgalas@asgalas.cz mob.: 605 25 62 50	<b>LUCIDA s.r.o.</b>  <b>PROJEKCE A INŽENÝRING</b> Marie Cibulkové 34, 140 00 Praha 4 tel.: 724 117 766	<b>ARCHITEKT:</b> Arch. Robert GAVELČÍK <b>HIP:</b> Ing. Josef STANKO <b>VYPRACOVAL:</b> Ing. Josef ŠTECH <b>PROFESE:</b> elektrotechnika <b>ZAK. ČÍSLO:</b> 7494-2
	<b>INVESTOR:</b> Obec Hořovice Palackého nám. 2	<b>LOKALITA:</b> k.ú. Velká Víska okres Beroun	<b>DATUM:</b> 08/2020 <b>MĚŘITKO:</b> —
	<b>OBSAH:</b> SO 400 Elektrotechnická část DETAIL ULOŽENÍ KABELU	<b>ČÍSLO PŘÍLOHY:</b> 03 <b>ČÍSLO PŘE:</b>	