



ŘEZ:

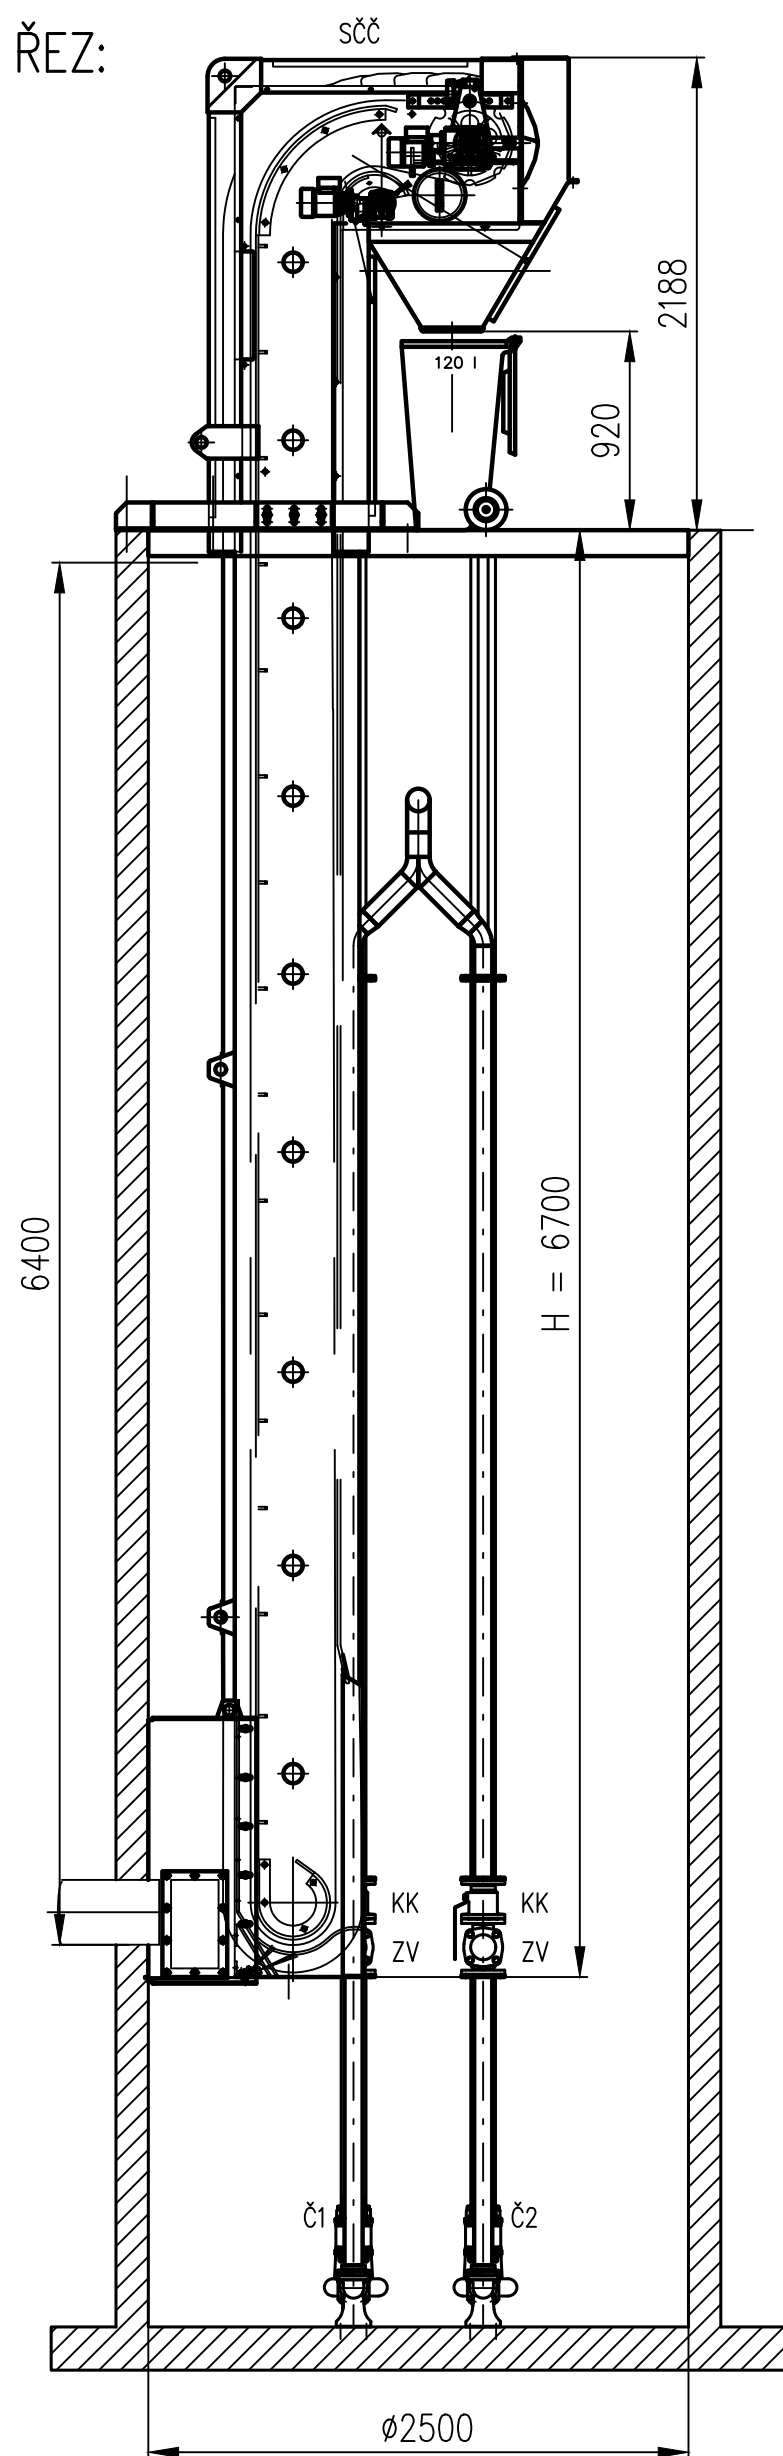


LEGENDA:


- Č1,2 ponorné kalové čerpadlo (stávající)  
 SČČ samočistící strojní česle  
 KK kulový kohout  
 ZV zpětný ventil  
 ZZ zdvihací zařízení

PŮDORYSNÝ ŘEZ:

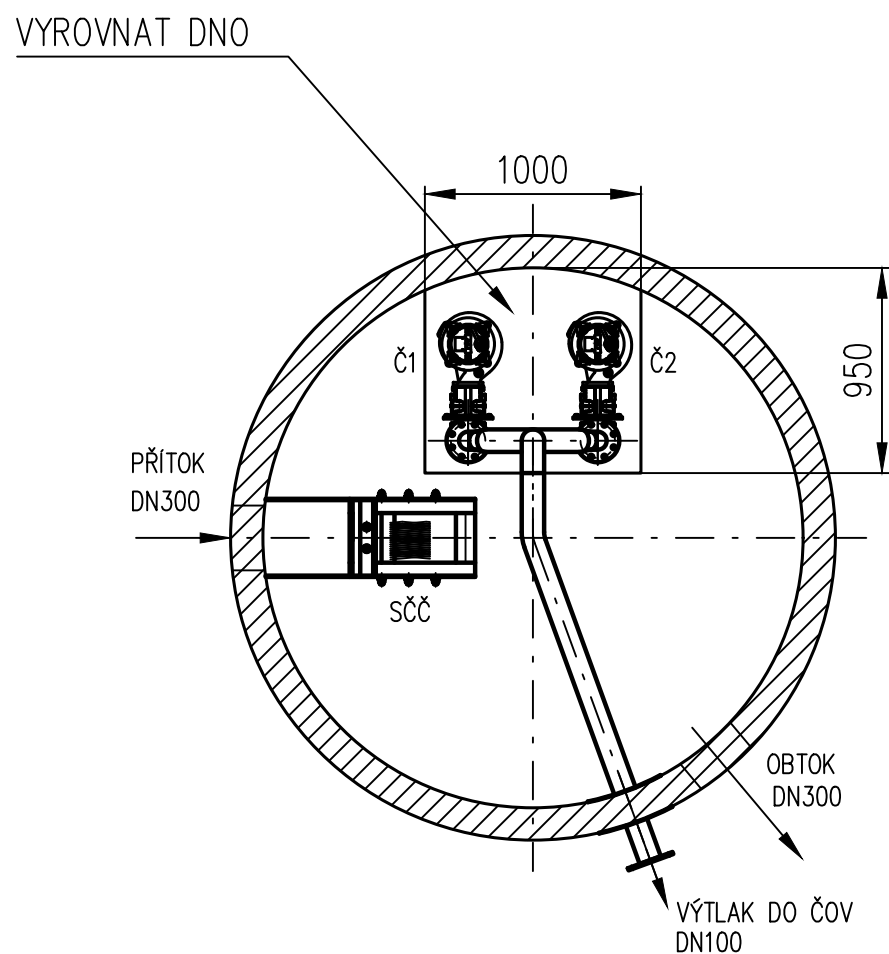

PŮDORYS:

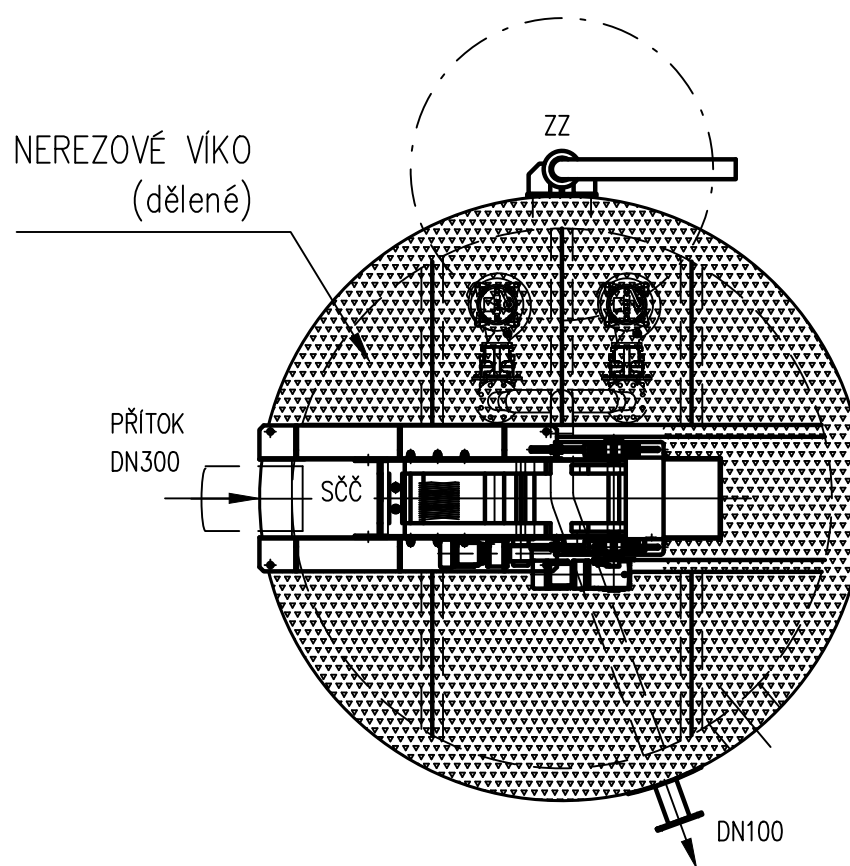

Metal–Management, spol. s r.o. Ráčkova 1736, 735 41 Petřvald, metalman@metalman.cz, www.metalman.cz					
VYPRACOVAL	Ing. Ivo Janeta	HIP		T. KONTROLA	
PROJEKTANT	Ing. Aleš Maršálek	ŘEDITEL DIVIZE		DATUM	12/2021
OBJEDNATEL	Obec Záluží 42, 267 61 Cerhovice			KRAJ	Středočeský
AKCE:  Kanalizace a ČOV Záluží - 2. etapa Úprava čerpací stanice ČS				ČÍSLO ZAKÁZKY	
				STUPEŇ	DSP
				FORMÁT	2 A4
				MĚŘITKO	1:35
				ARCHIVNÍ ČÍSLO	
PŘÍLOHA:  Půdorys a řez ČS				ČÍSLO PŘÍLOHY	D.2.3
					0
					0