




Uložení kabelu VO v chodníku

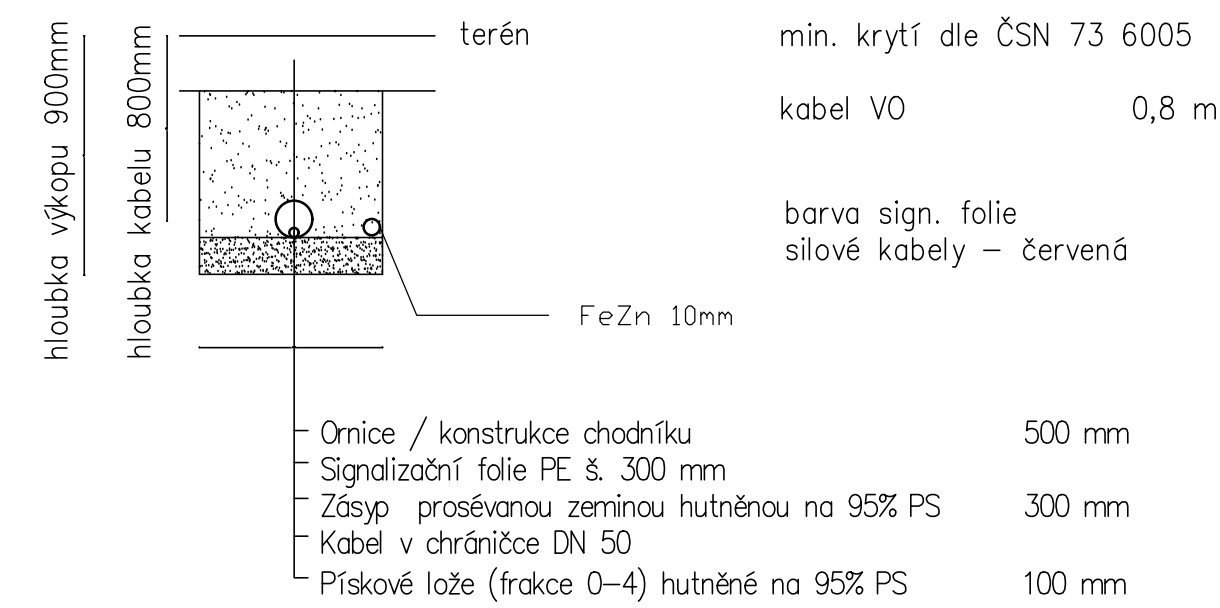


Uložení kabelu VO ve vozovce

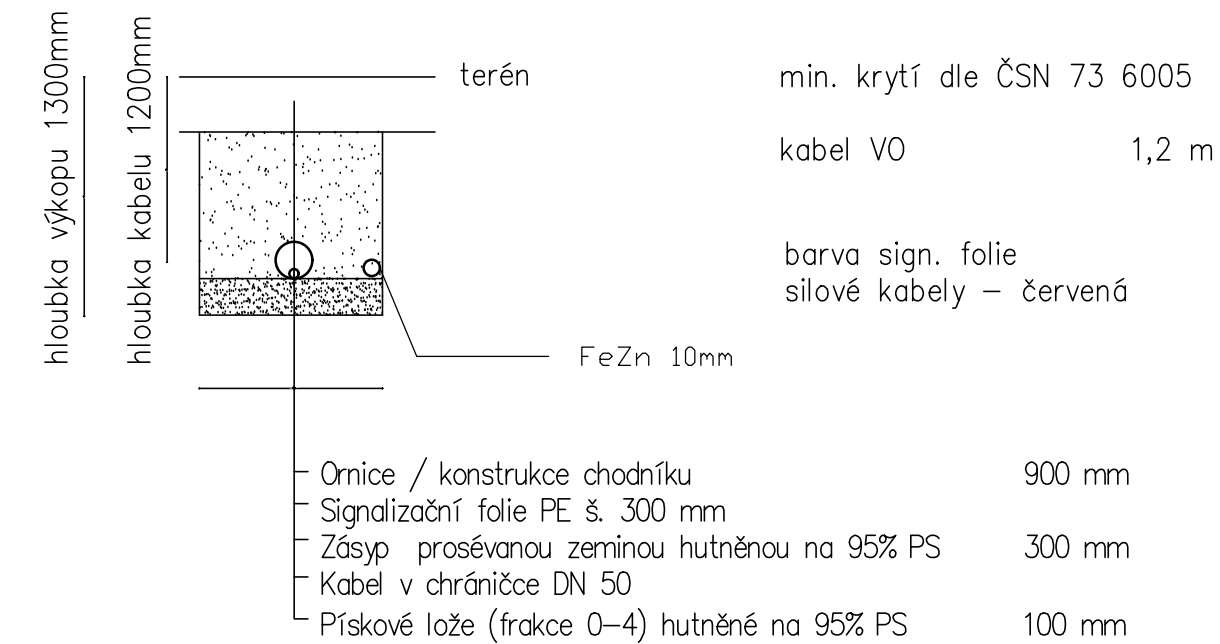

Vzorový řez základem stožáru

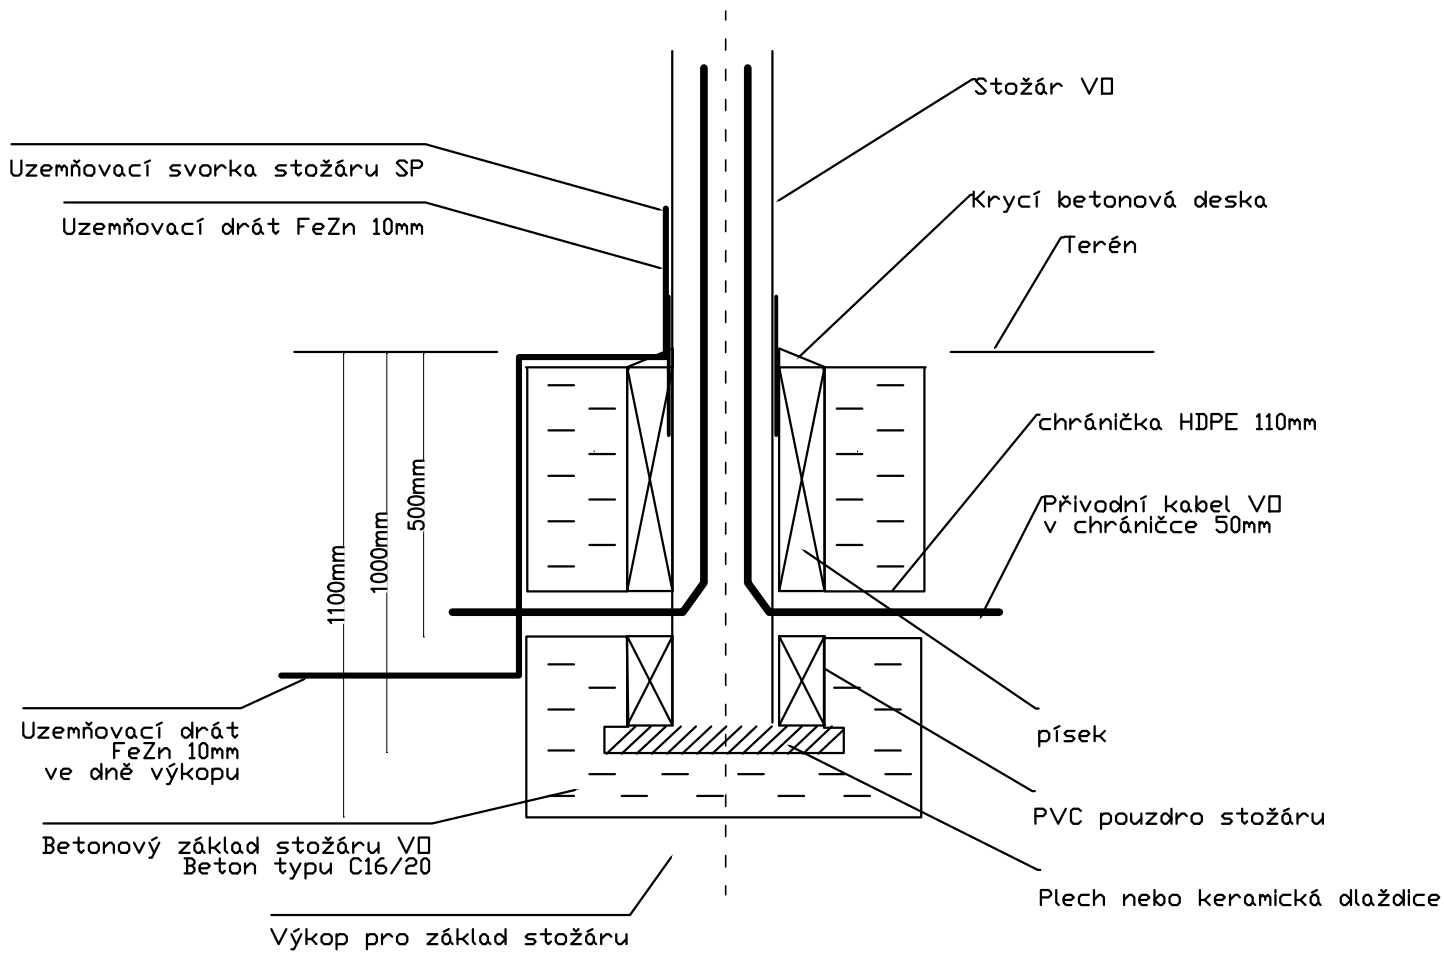

Hlavní projektant: Ing. arch. Martin Jirovský, Převrátilská 330, 390 01, Tábor, ČKA 03 311		<div></div> <div>CENTRUM SLUŽEB STARÉ MĚSTO</div> <div>WWW.CENTRUM.SLUZEB.TABOR.CZ</div> <div>PŘEVŘÁTILSKÁ 330, TÁBOR 390 01</div> <div>SPOJENÉ ATELIÉRY KA 21 & M.A.A.T.</div>			
Zodp. projektant: Ing. Robert Juřina, Převrátilská 330, 390 01, Tábor, IČO: 880 67 483, tel. 604 159 283					
Vypracoval: Vojtěch Vacek, Ješetice 26, 257 89					
Investor: Město Hořovice, Palackého nám. 2, 268 01 Hořovice, IČ: 00 233 242					
KÚ: Hořovice 645 371		Stupeň:	DPS	Paré:	
Akce: Přechod pro chodce Lokalita Náměstí Svobody, Hořovice		Datum:	srpen 2020		
		Ozn. části:	D1.4		
Obsah: SO 401 - Vzorové uložení kabelu a stožáru		Měřítko:	Č. výkresu: 2		